
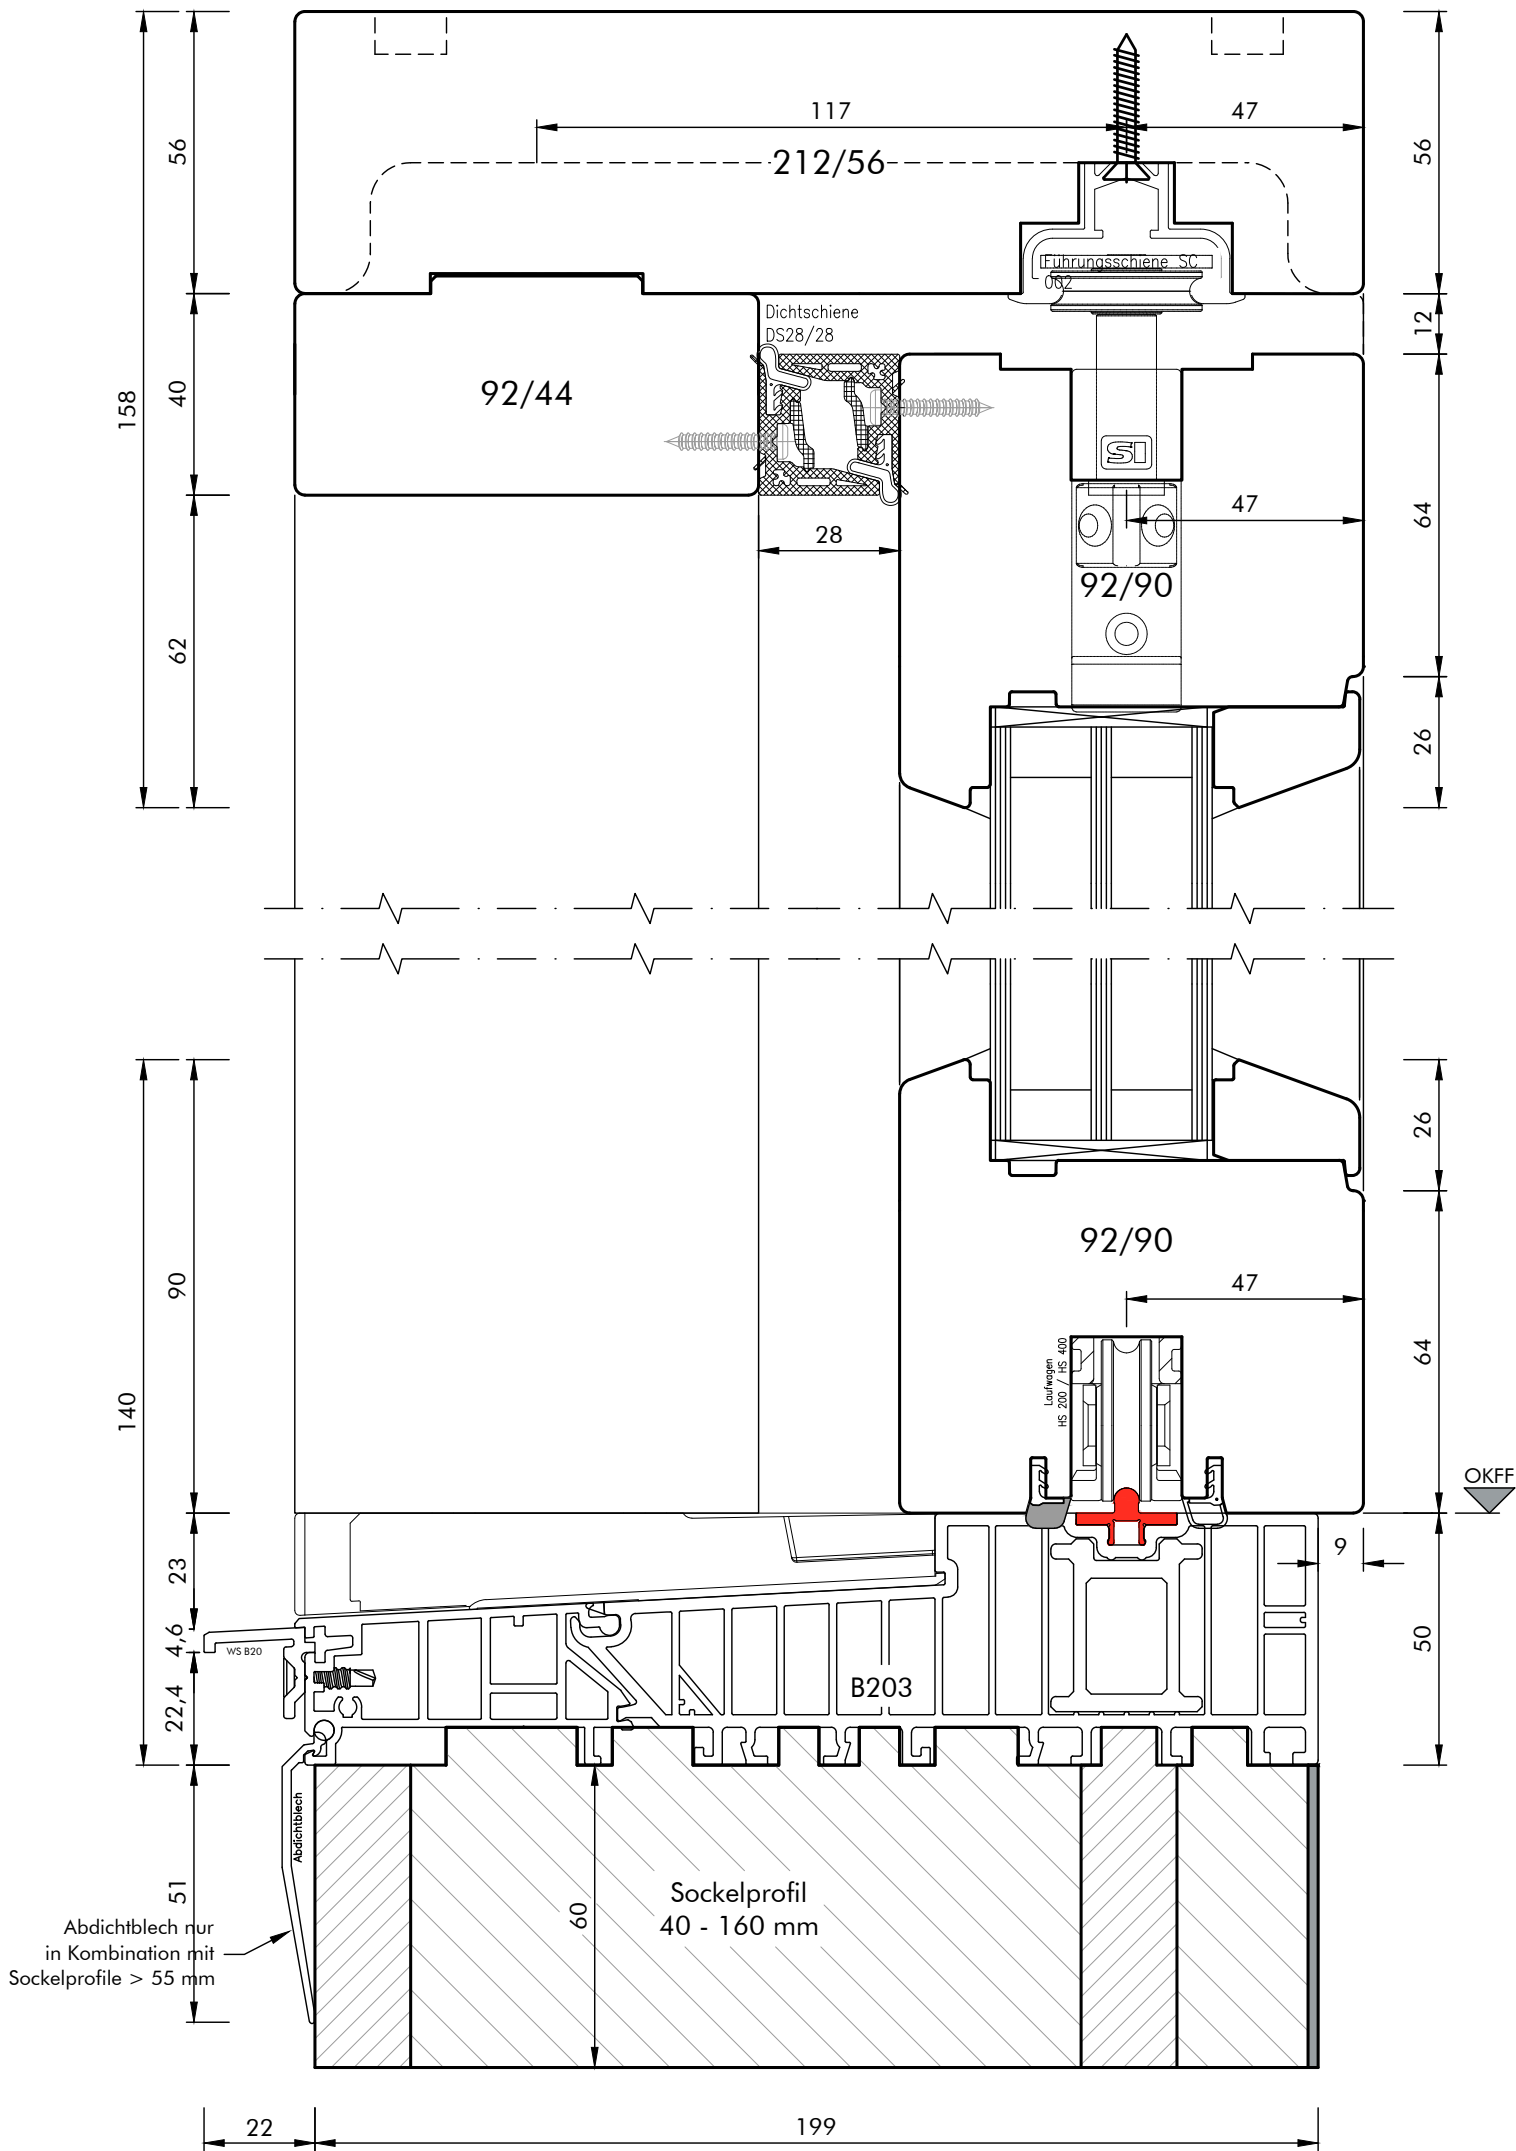


\\ALDRA-DATEN\01\Technische Zeichnungen\00_Rahmenmaterial_Bautiefe\Holz_WIN-ART_92\01_FE\WIN 92_FE.dwg

Schema A - DIN links

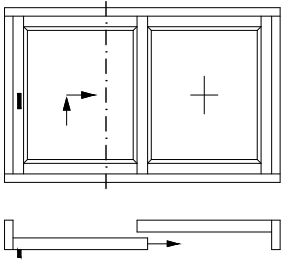

Werkstoff:	HOLZ
System:	WIN 92
Maßstab:	M. 1 : 1,5
31	18.06.2025 RWi
31	WIN 92_FE

Profilvariante:	CLASSIC
Detail / Bez.:	

HSE_vert. (1)



Hebe-Schiebe-Element
Vertikalschnitt d. Schiebeflügel
Sockelprofil (Bodeneinstand) optional

Aldra
Fenster, Türen und mehr.

Technische Änderungen vorbehalten!

\\ALDRA-DATEN\01\Technische Zeichnungen\00_Rahmenmaterial_Bautiefe\Holz_WIN-ART_92\01_FE\WIN 92_FE.dwg

Schema A - DIN links

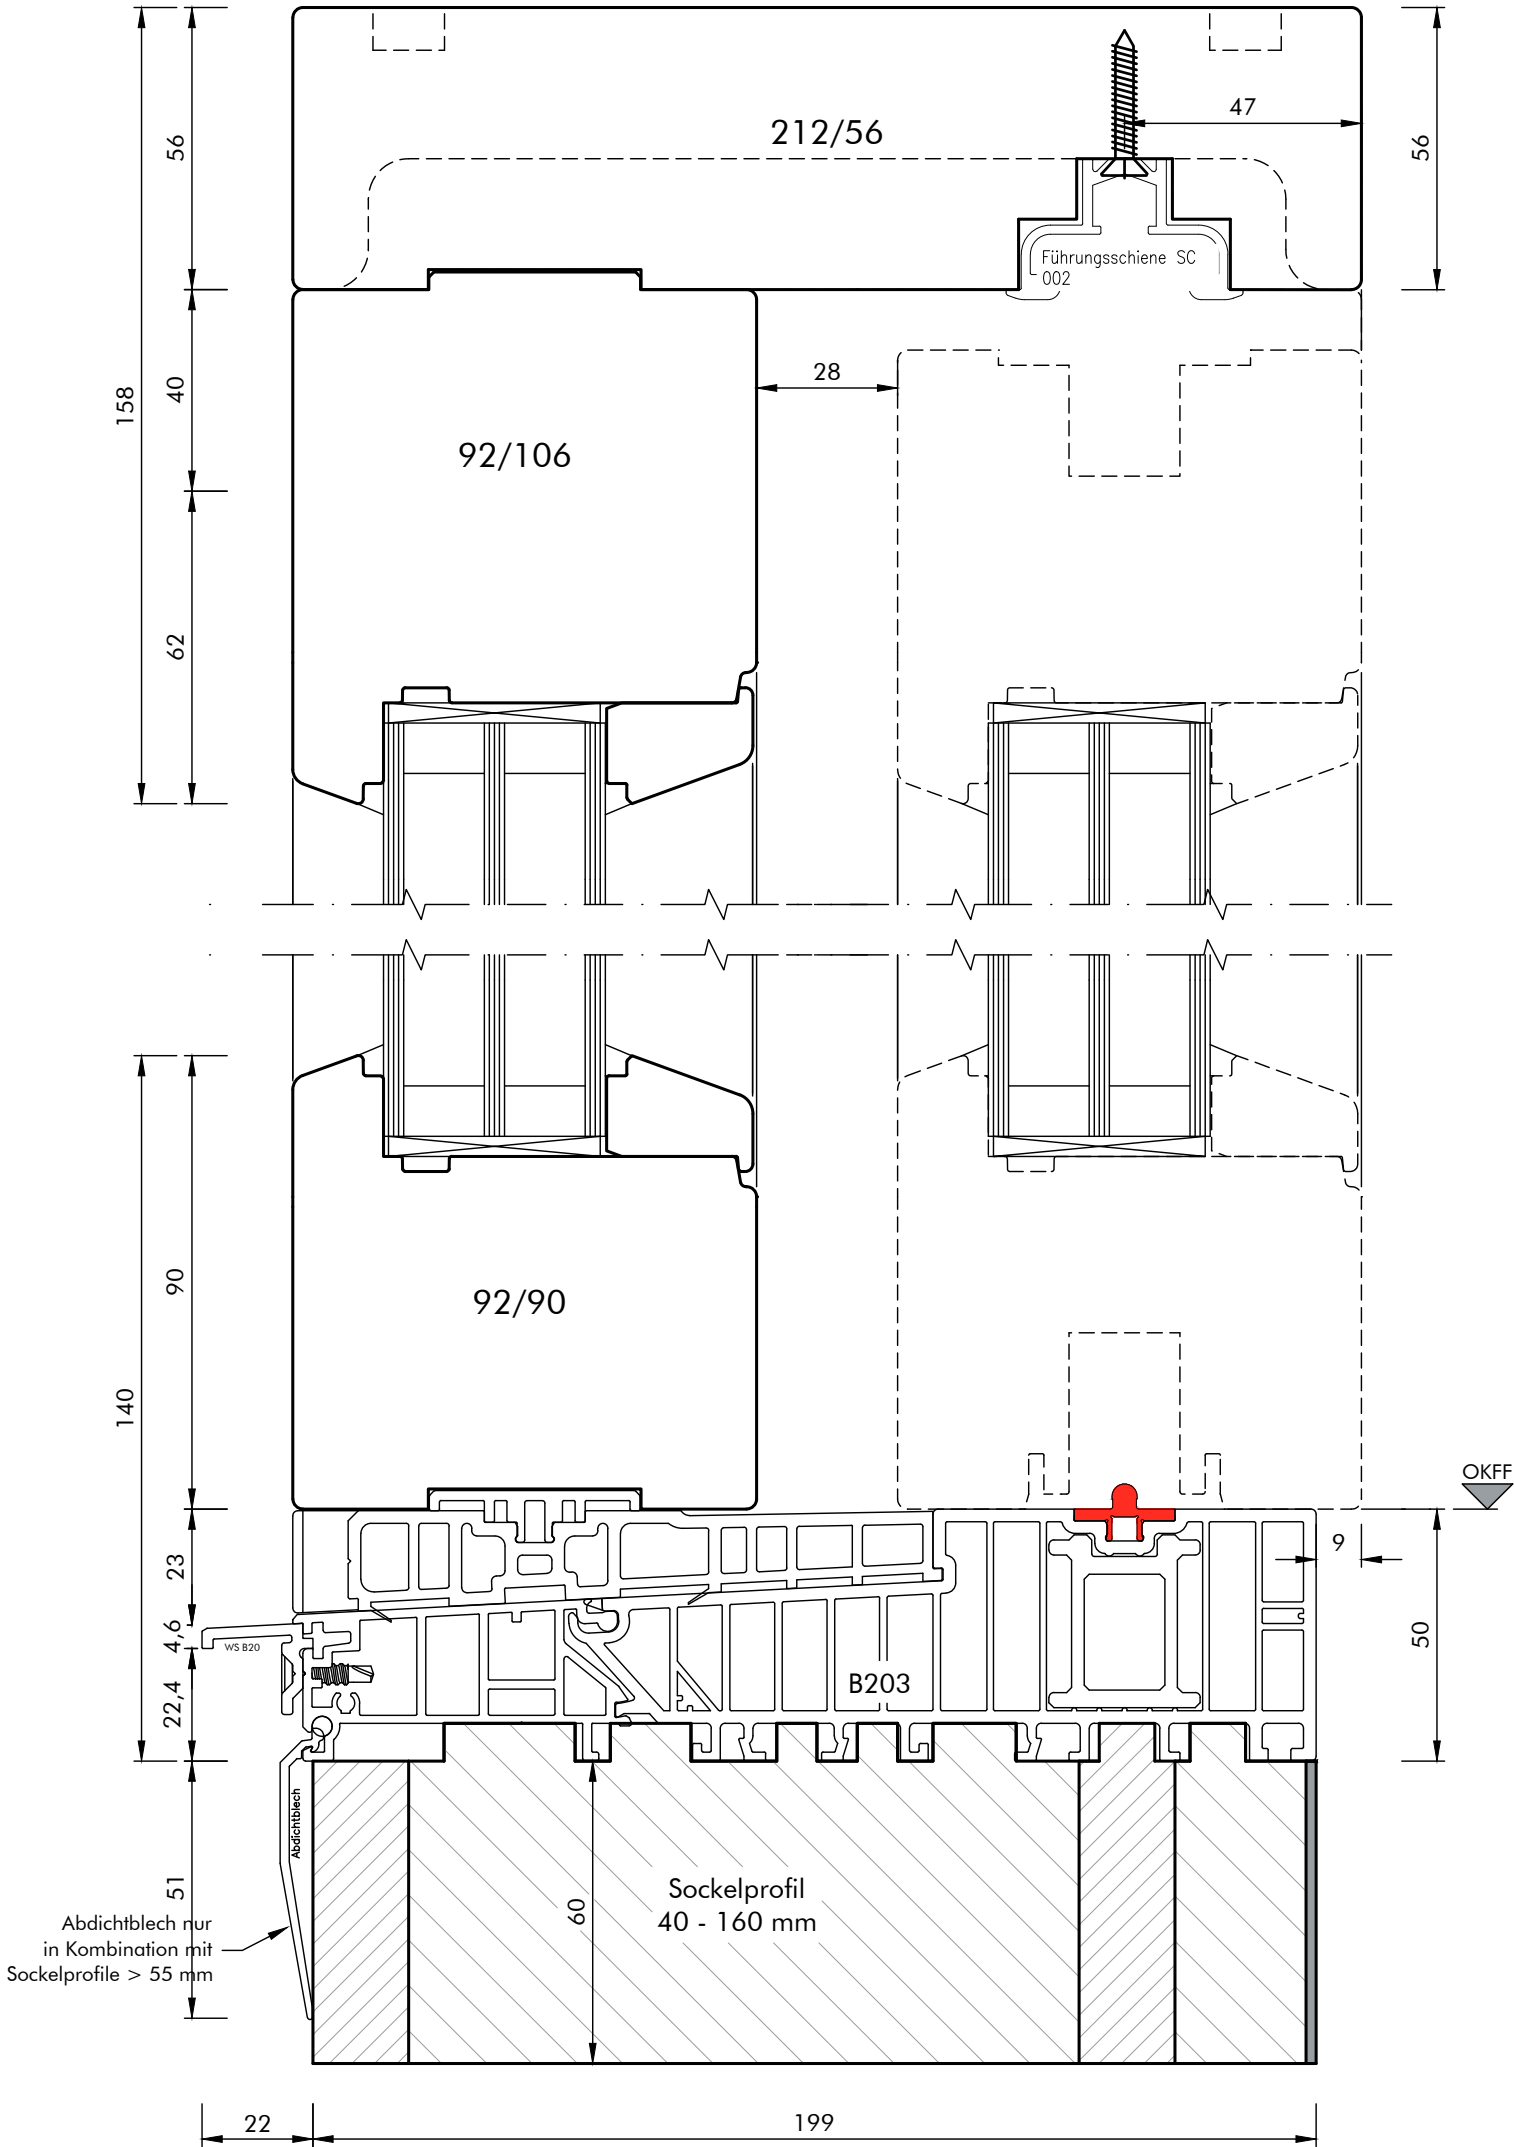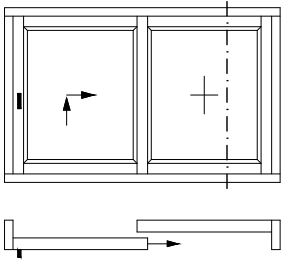

Werkstoff:	HOLZ
System:	WIN 92
Maßstab:	M. 1 : 1,5
31	18.06.2025 RWi
31	WIN 92_FE


Profilvariante: CLASSIC
Detail / Bez.:

HSE_vert. (2)

Hebe-Schiebe-Element
Vertikalschnitt d. Festflügel
Sockelprofil (Bodeneinstand) optional

Aldra[®]
Fenster, Türen und mehr.



Technische Änderungen vorbehalten!

 

Aldra®
Fenster, Türen und mehr.

\\ALDRA-DATEN\01\Technische Zeichnungen\00_Rahmenmaterial_Bautiefe\Holz_WIN-ART_92\01_FE\WIN 92_FE.dwg

Schema A - DIN links

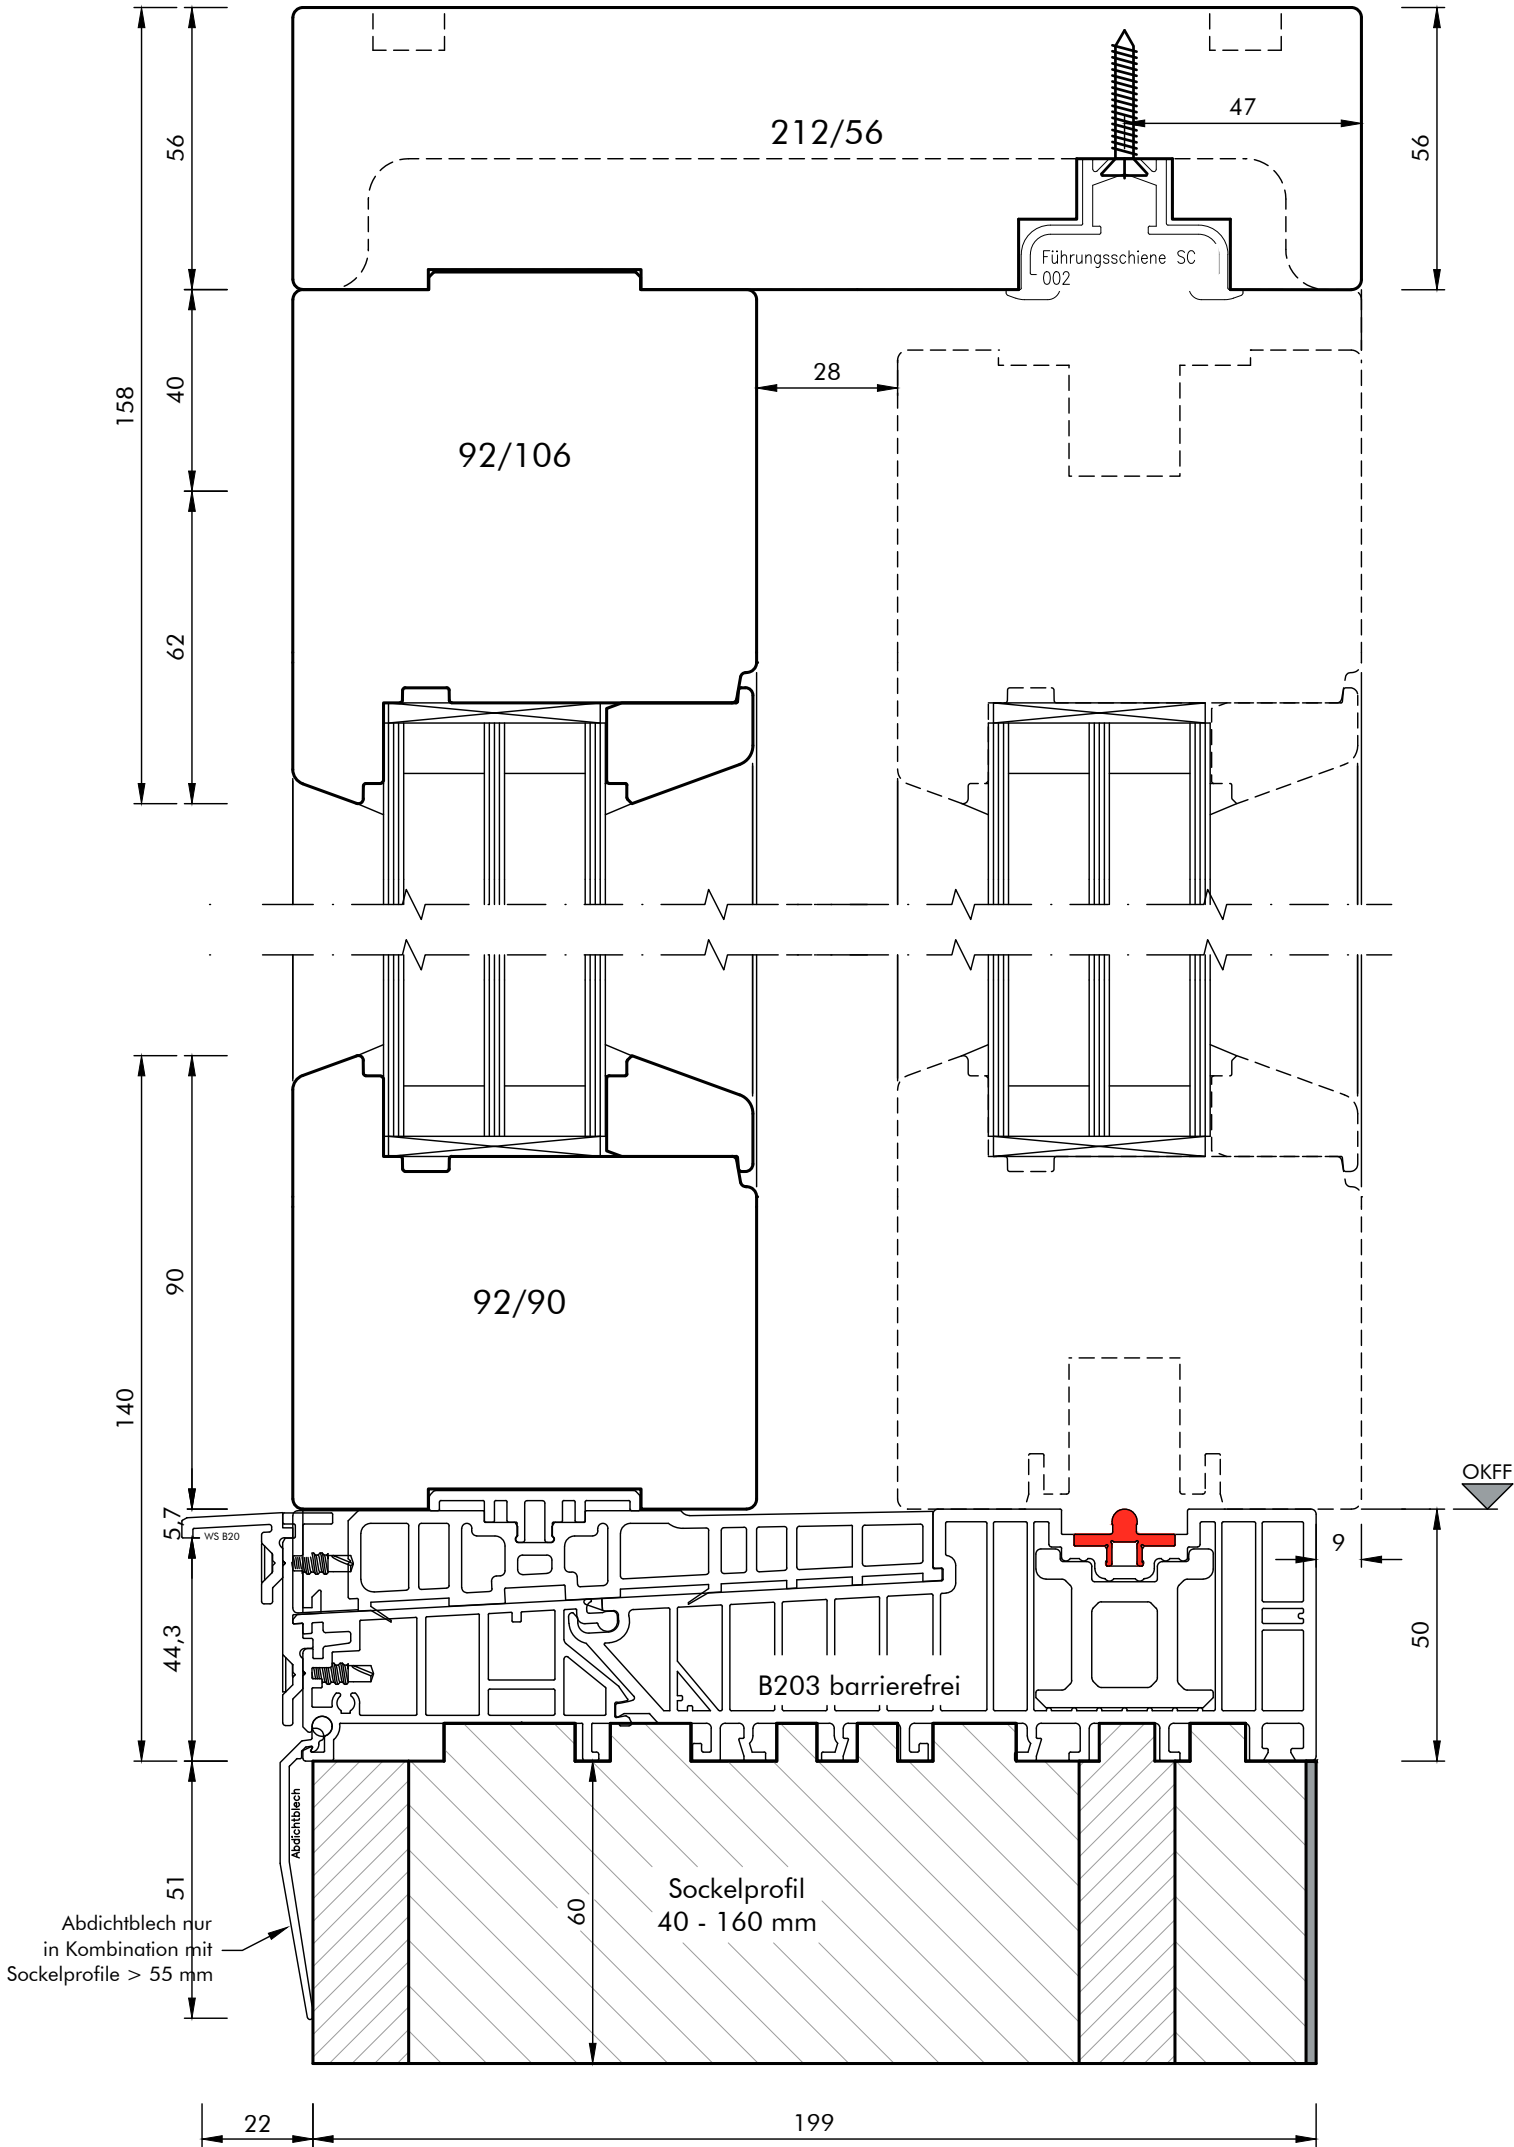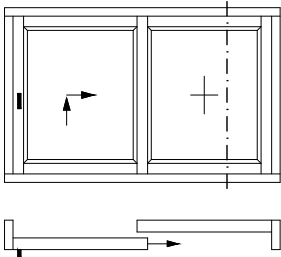

Werkstoff:	HOLZ
System:	WIN 92
Maßstab:	M. 1 : 1,5
31	18.06.2025 RWi
31	WIN 92_FE


Profilvariante: CLASSIC

HSE_0.0_vert. (2)

Hebe-Schiebe-Element
Vertikalschnitt d. Festflügel
Ausführung mit barrierefreier Nullschwelle


Aldra
Fenster, Türen und mehr.

Technische Änderungen vorbehalten!

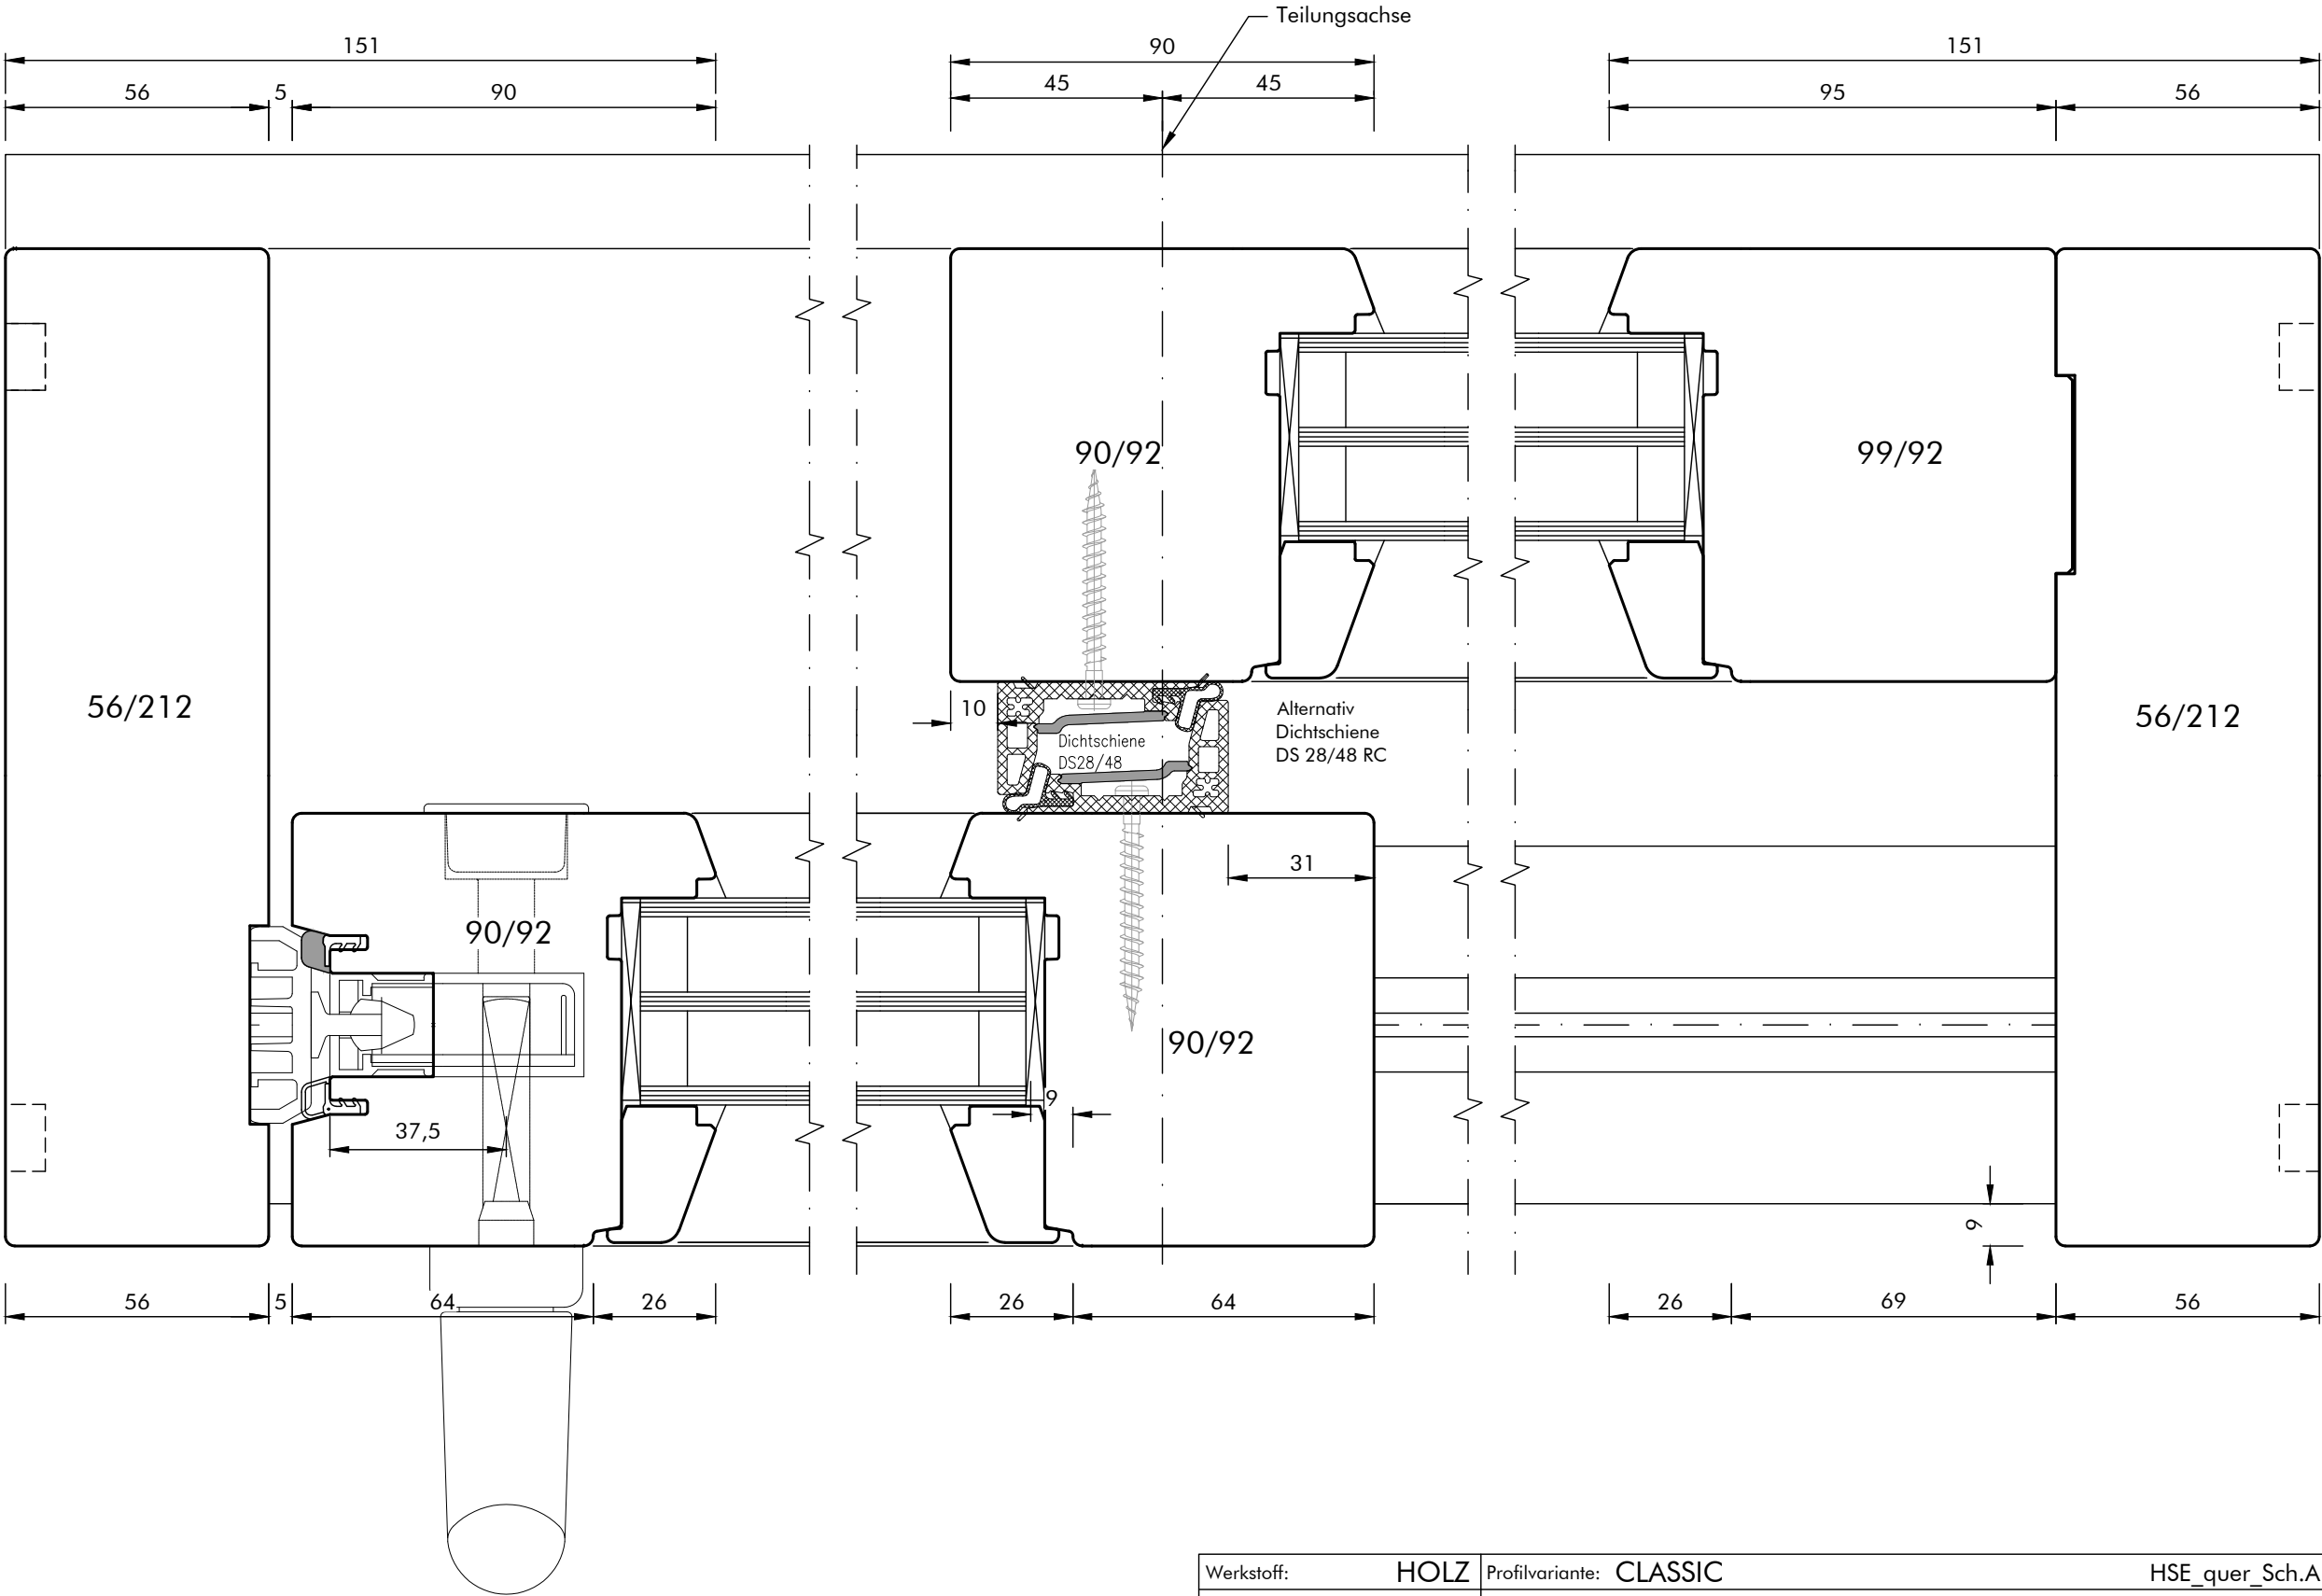

Werkstoff:	HOLZ	Profilvariante:	CLASSIC	HSE_quer_Sch.A
System:	WIN 92	Detail / Bez.:	Hebe-Schiebe-Element Systemschnitt horizontal Schema A (Darstellung DIN L)	
Maßstab:	M. 1 : 1,5			
 18.06.2025	RWi			
 WIN 92_FE				

\\ALDRA-DATEN-01\Technische Zeichnungen\00_Rahmenmaterial-Bauliefer\Holz_WIN-ART_92\01_FE\WIN 92_FE.dwg

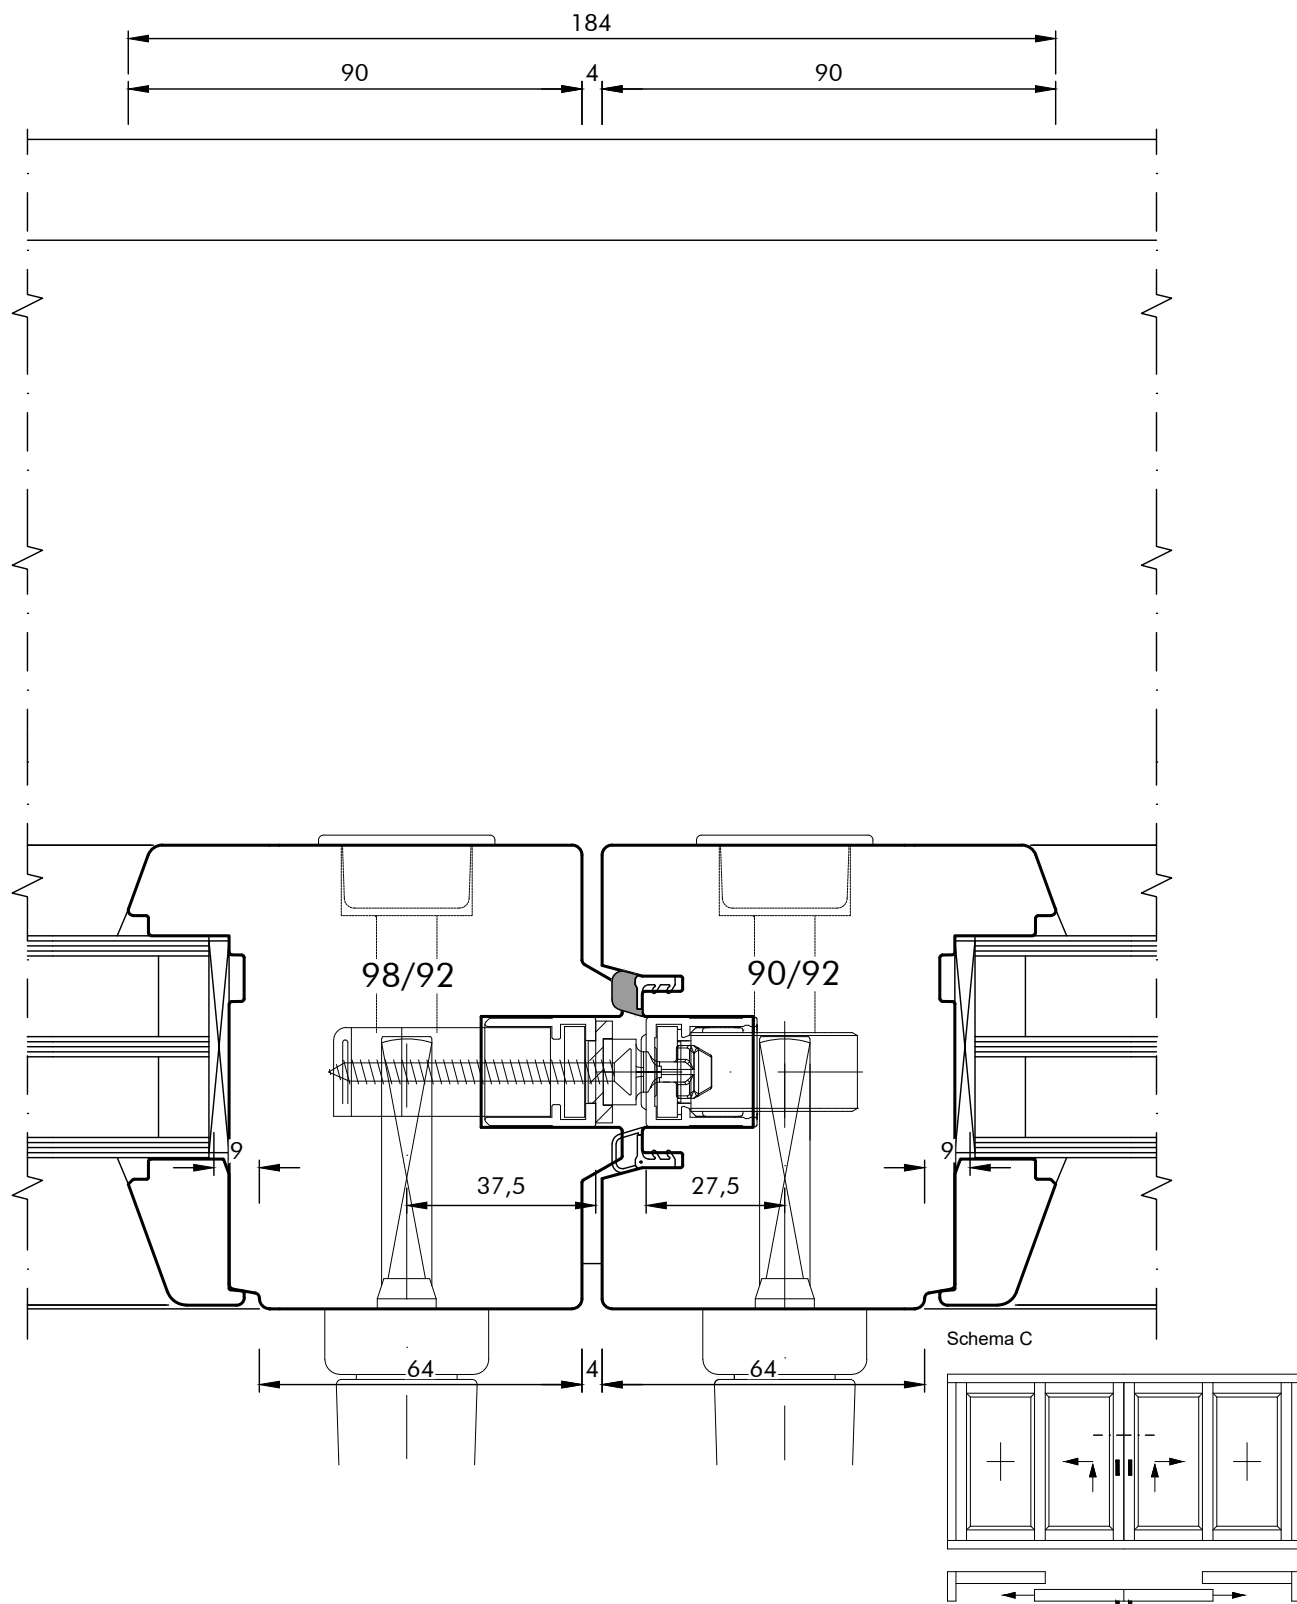


Werkstoff:	HOLZ
System:	WIN 92
Maßstab:	M. 1 : 1,5
31 18.06.2025	RWi
WIN 92_FE	

Profilvariante:	CLASSIC	HSE_Stulp C
Detail / Bez.:	Hebe-Schiebe-Element Systemschnitt horizontal Stulppartie Schema C (rechts erstöffnend)	

Aldra[®]
Fenster, Türen und mehr.

Technische Änderungen vorbehalten!


\\ALDRA-DATEN-01\Technische Zeichnungen\00_Rahmenmaterial-Bauliefer\Holz_WIN-ART_92\01_FE\WIN 92_FE.dwg

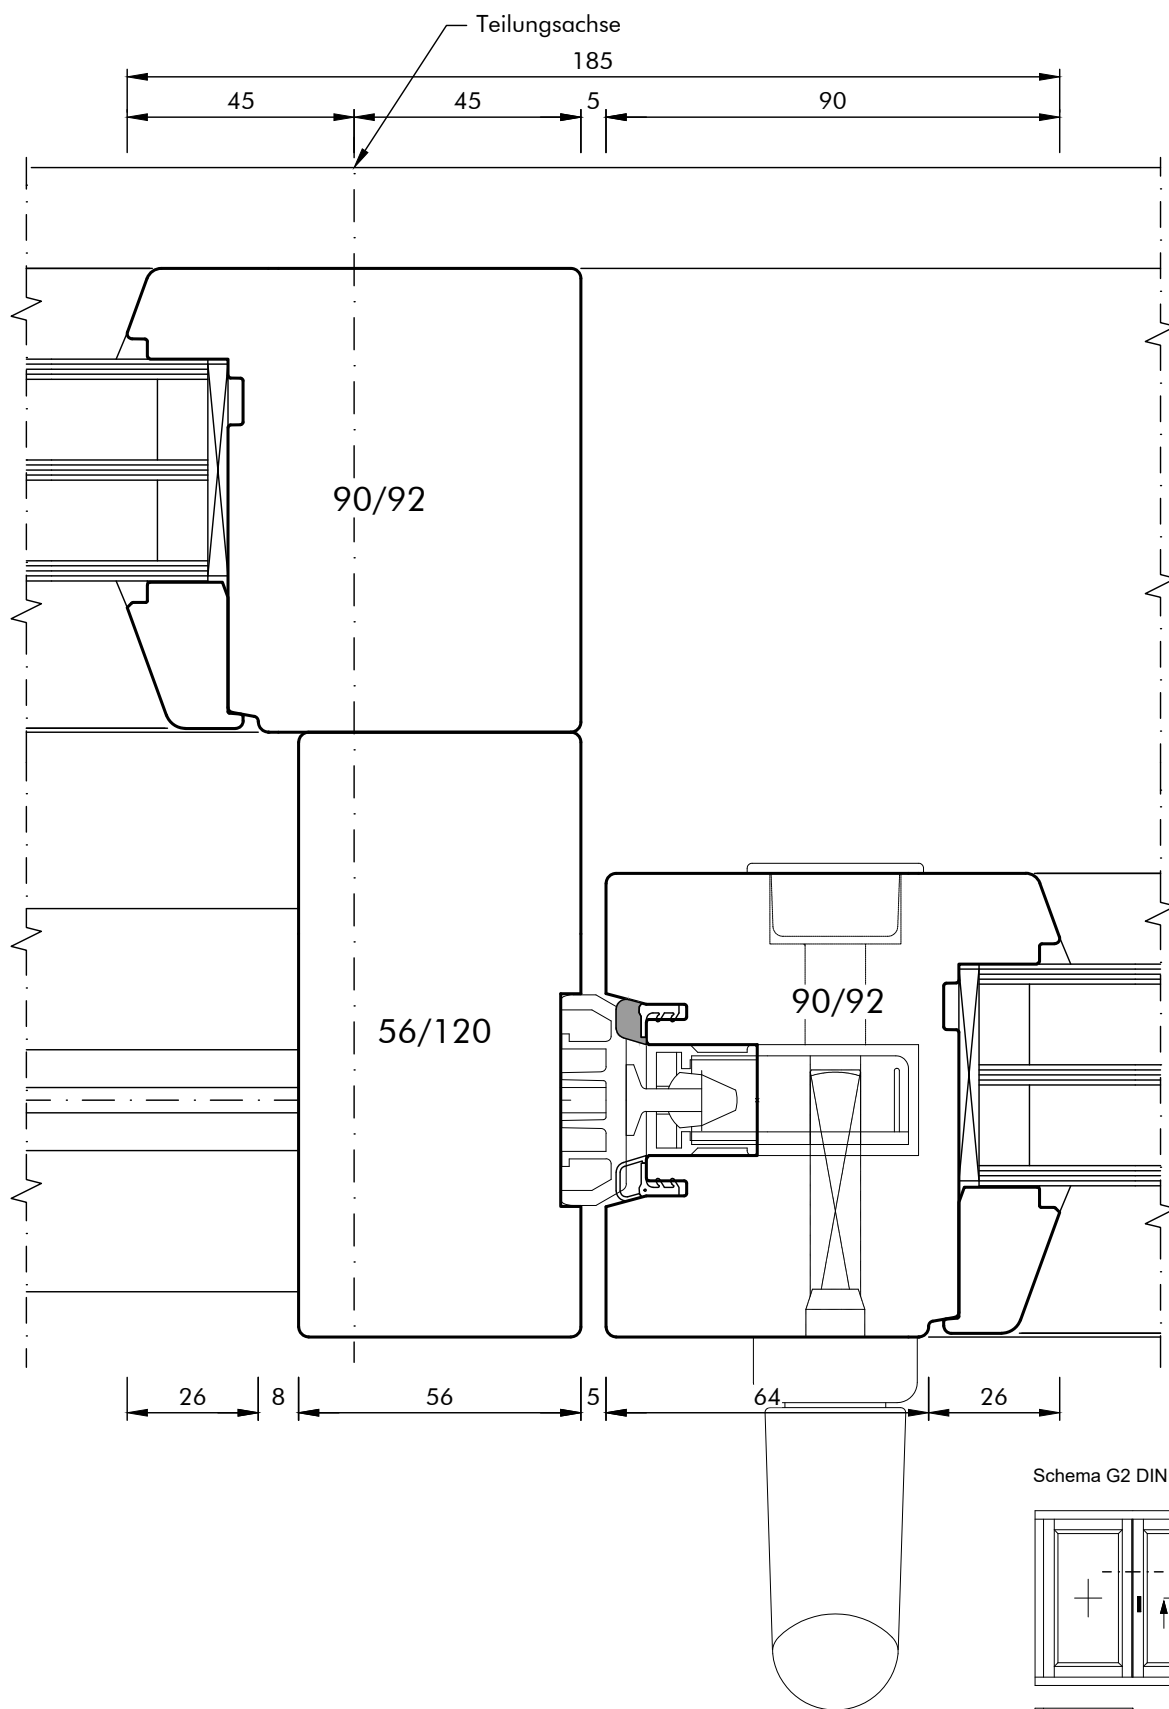

Werkstoff:	HOLZ
System:	WIN 92
Maßstab:	M. 1 : 1,5
31	18.06.2025 RWi
31	WIN 92_FE

Profilvariante:	CLASSIC	HSE_Stulp G2
Detail / Bez.:	Hebe-Schiebe-Element Systemschnitt horizontal Stulppartie Schema G2 (Darstellung DIN R)	

Schema G2 DIN L

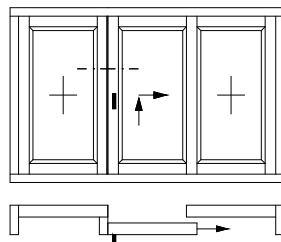

Aldra[®]
Fenster, Türen und mehr.

Technische Änderungen vorbehalten!