

Aldra Marktplatz – Übersicht

- 1

Türenfinder (s.u.)
- 2

Fensterfinder (s.u.)
- 3

Profil / Farbmuster
- 4

Ornamentglasmuster
- 5

Nullschwelle (barrierefrei)
- 6

Schallschutz-Modul
- 7

Wärmeschutz-Modul
- 8

Roma-Rollladenmuster
- 9

Sicherheit-Modul
- 11

Holzfenster WIN92 Classic RC3
- 12

Aldra Historie
- 13

Lounge-Möbel
- 14

Haustür-Modelle (s.u.)
- 15

Café
- 16

Hebe-Schiebe-Tür Holz-Alu „Sky“
- 17

PremiSlide Schiebefenster
- 18

Fenster-Skulptur „Farben“
- 19

Türeninsel (s.u.)
- 20


Hebeschiebetür Holz
- 21

Alu-Balkontür
- a

klassische Schwelle
- b

barrierefreie Schwelle
- 22

Alu-Faltanlage

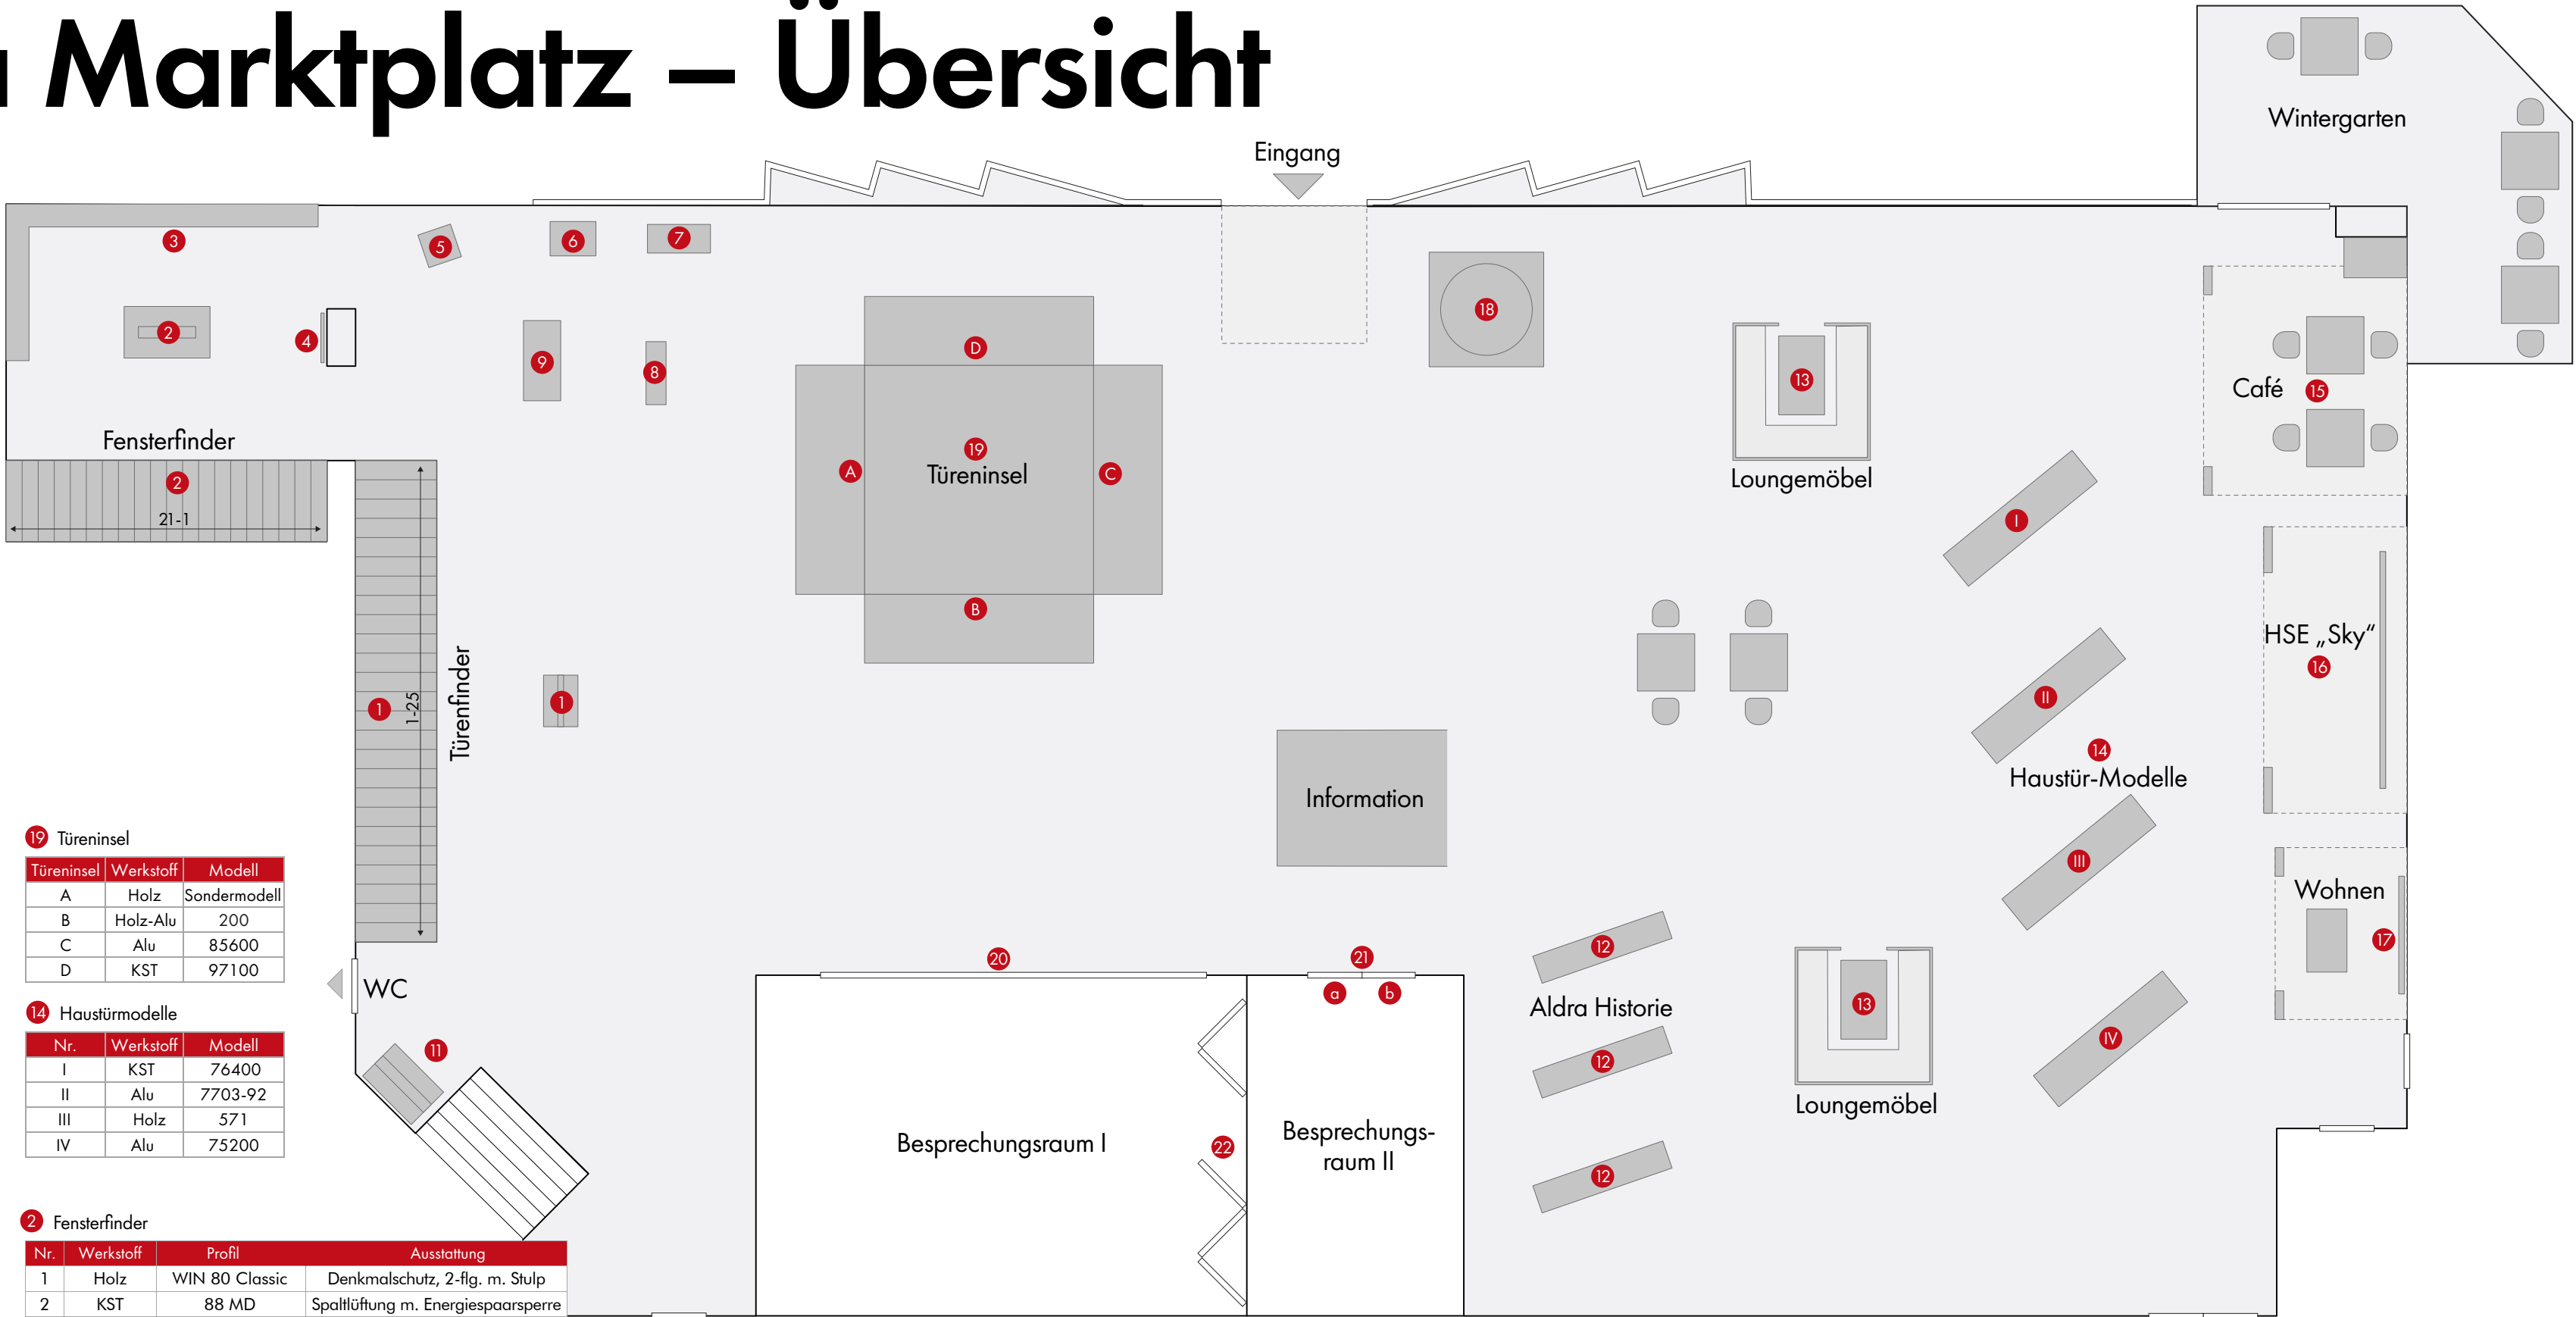

19 Türeninsel		
Türeninsel	Werkstoff	Modell
A	Holz	Sondermodell
B	Holz-Alu	200
C	Alu	85600
D	KST	97100

14 Haustürmodelle		
Nr.	Werkstoff	Modell
I	KST	76400
II	Alu	7703-92
III	Holz	571
IV	Alu	75200

1 Türenfinder		
Nr.	Werkstoff	Modell
1	KST	89400
2	KST	6547-10
3	Alu	CAVA
4	KST	6460-10
5	KST	6777-52
6	KST	420-15
7	Holz Alu	841
8	KST	2370-92
9	Holz	Klönshnack
10	KST	6861-92
11	Holz	621
12	KST	1562-71
13	KST	98600
14	KST	6159-52
15	Holz	241
16	Holz	227
17	KST	2374-52
18	KST	6761-52
19	Holz	219
20	Alu	7740-70
21	Alu	74800
22	KST	5418-50
23	Holz-Alu	220
24	KST	1004-65
25	Holz	221

2 Fensterfinder			
Nr.	Werkstoff	Profil	Ausstattung
1	Holz	WIN 80 Classic	Denkmalschutz, 2-flg. m. Stulp
2	KST	88 MD	Spaltlüftung m. Energiespaarsperre
3	KST	76 AD	div. Sprossen i. Scheibenzwischenraum
4	KST	88 MD	Sicherheitsglas 3-fach, 4-14-4-14-10
5	Holz	WIN 92 Classic	3-farbig, RC 3
6	Alu	AWS 75.SI+	Öffnungsbegrenzer, RC 3
7	KST	76 AD	glasteilende Sprossen, Insektenschutz
8	Holz-Alu	WIN 80 Modern	Holzart Red Grandis
9	Alu	AWS 75.SI+	Öffnungsbegrenzer, 2-flg. m. Stulp
10	KST	76 MD	Schallschutzglas 6-16-4-14-4
11	Holz-Alu	WIN 80 Pure	Profilalz Cube
12	KST	76 AD	Kipp vor Dreh, Lüfter ZFH 5-35
13	KST	88 MD	verschiedene Fensterfalzlüfter
14	Holz	WIN 80 Contur	Holzart Red Grandis, Profil Contur
15	KST	88 MD	Kippluft TITAN Vent Secure
16	KST	76 MD	Farbe Anthrazitgrau Ultimatt
17	KST	88 MD	Anthrazitgrau glatt, auswärts öffnend
18	Alu	Schüco AWS 70 FR 30 F30/EI30	2-fach Brandschutzverlasung F30
19	KST	76 AD	Fensterfalzlüfter Climatec Plus
20	KST	88 MD	Grriff Luxemburg, abschließbar
21	KST	76 AD	Rollladen Führungsset