



nur nach innen
 öffnend lieferbar
 nur mit 79mm
 Rahmen lieferbar

FAM = 912mm

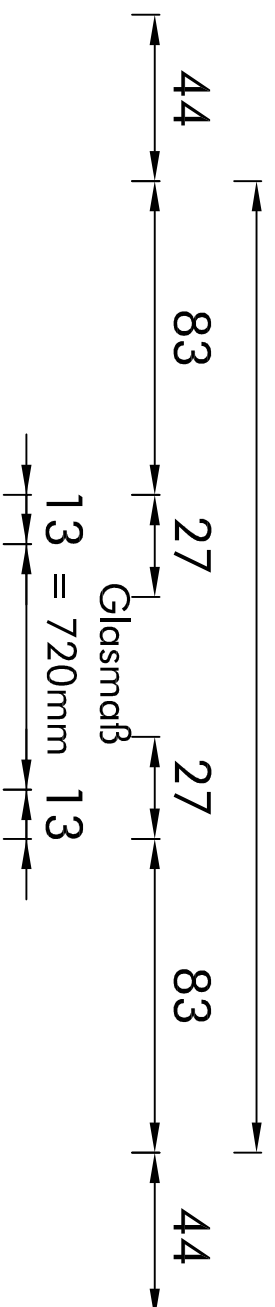

Bautiefe
 = 90mm 10

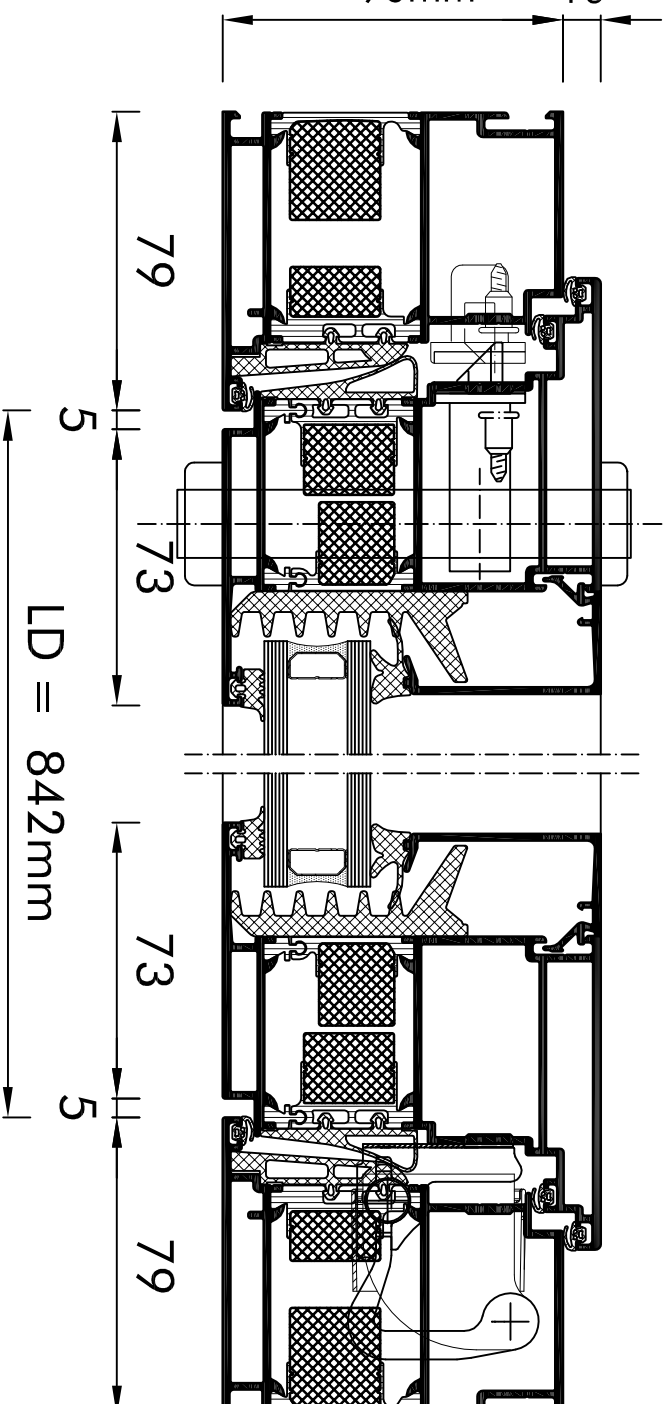

M 1 : 2

Stand 01/2011

Aldra[®]
 Fenster, Türen und mehr.

Aluminium - Haustür aufschlagend
 1-flg. nach innen öffnend
 mit VL 100 - Türband

Profilsystem
 Schüco ADS 90 PL.Si