
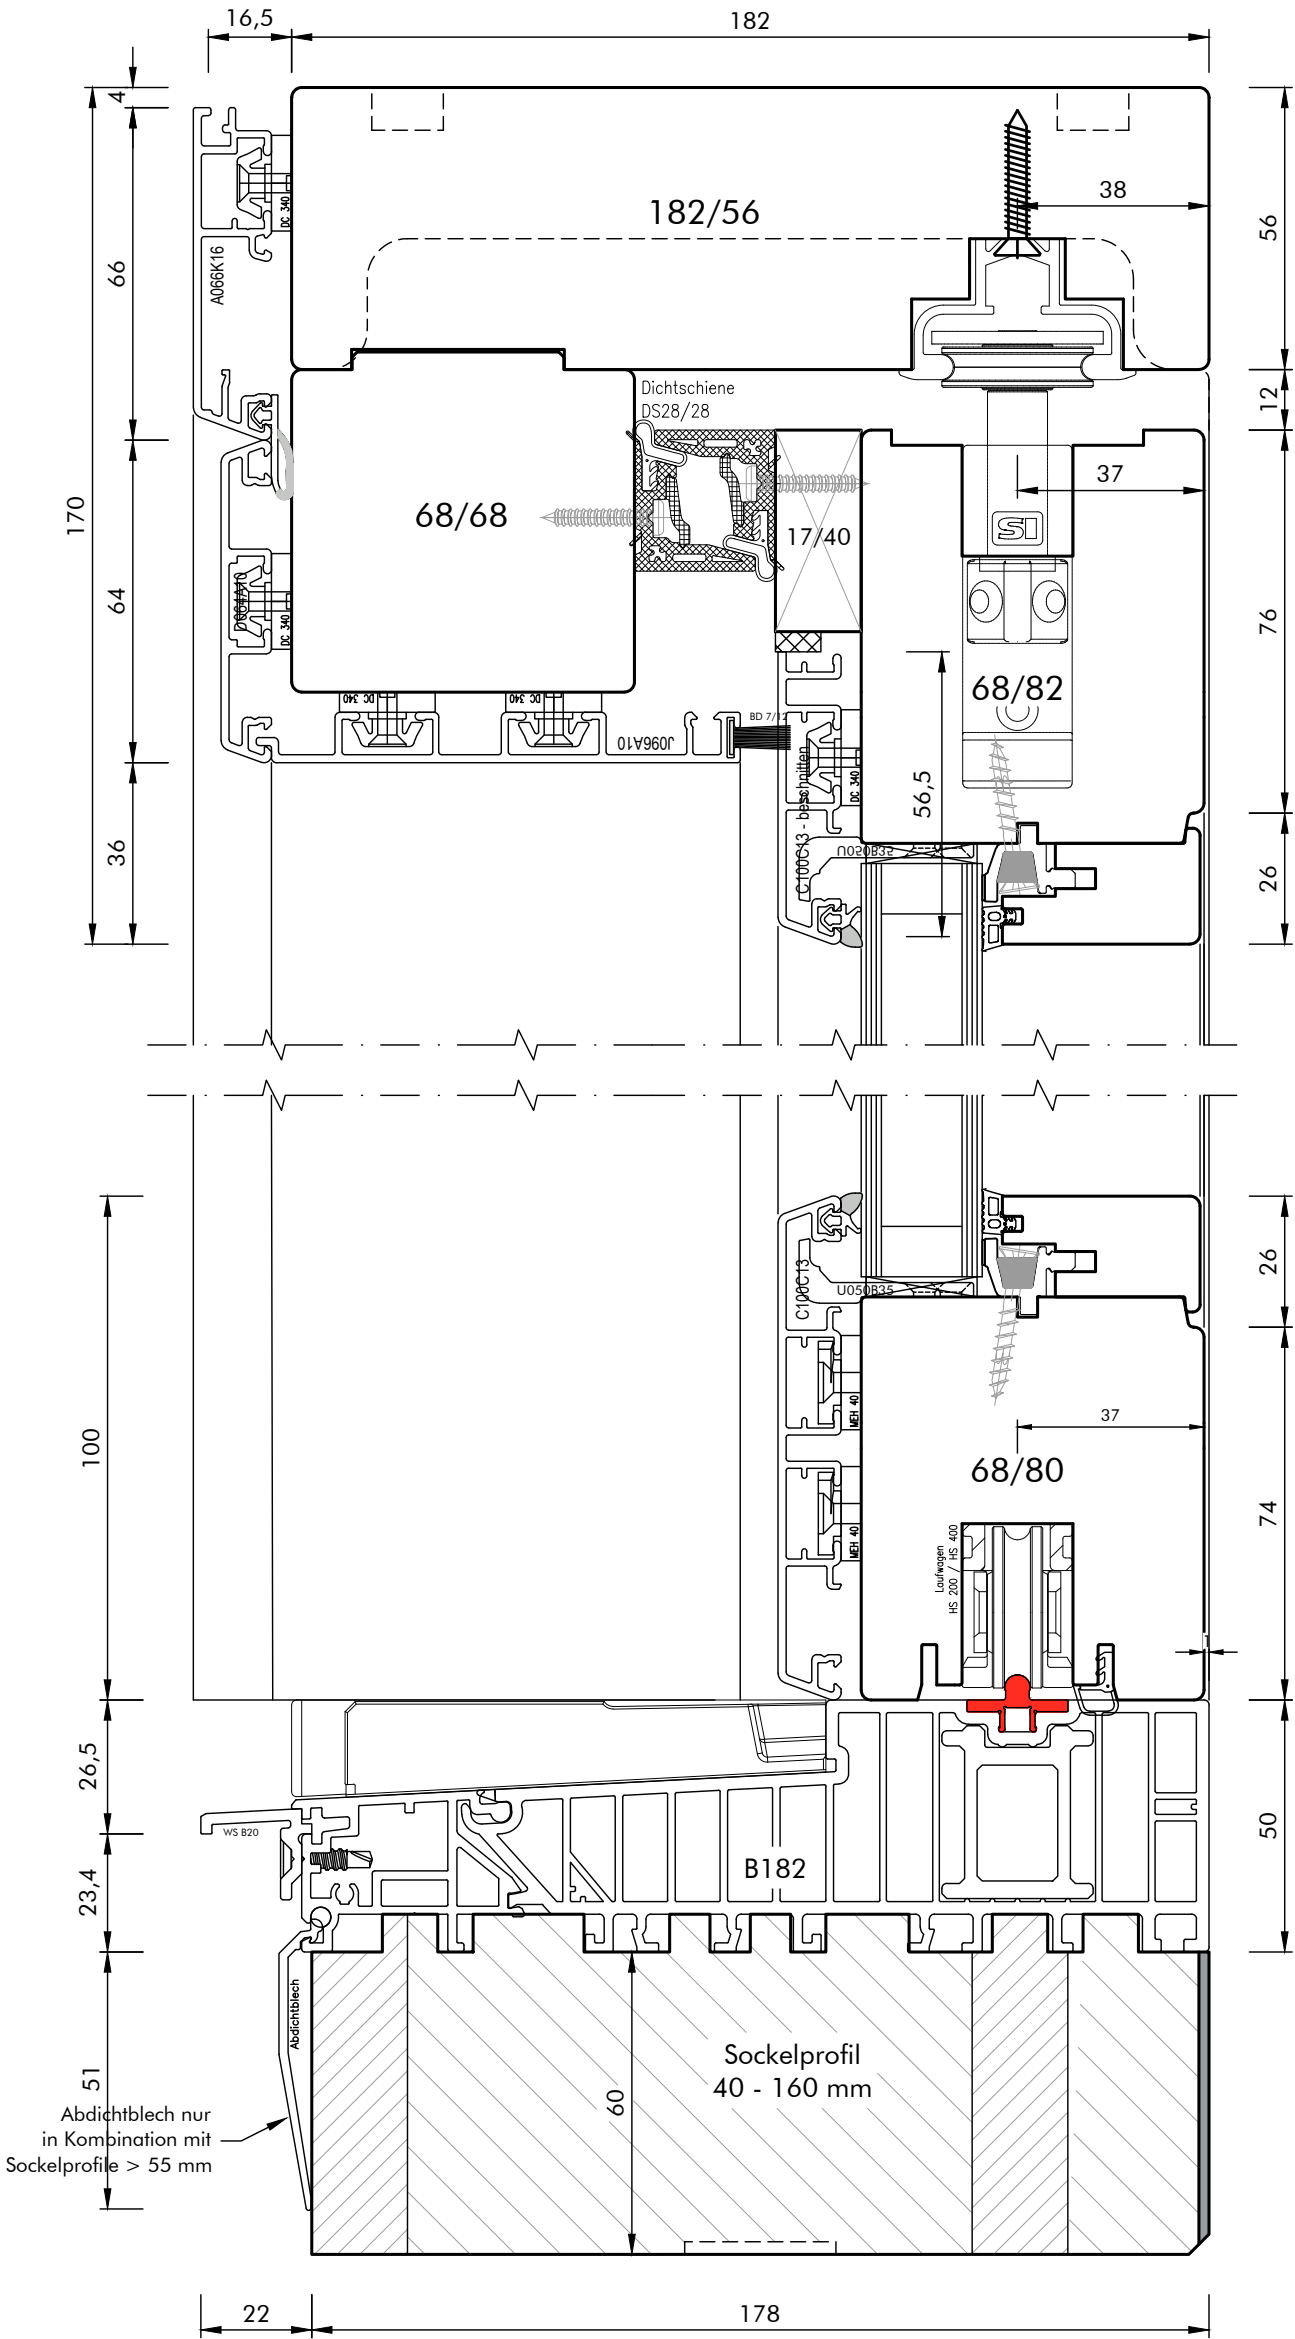


\\ALDRA-DATEN\01\Technische Zeichnungen\00_Rahmenmaterial-Bautiefe\Holz-Alu_WIN-ART_68\01_FE\01_AUT_Authentic\WIN 68_Authentic.dwg

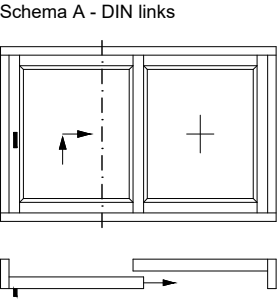


Werkstoff:	HOLZ-ALU
System:	WIN 68
Maßstab:	M. 1 : 1,5
31	01.07.2025 RWi
1	WIN 68_Authentic

Profilvariante:	Authentic	HSE_vert. (1)
Detail / Bez.:	Hebe-Schiebe-Element Vertikalschnitt d. Schiebeflügel Sockelprofil (Bodeneinstand) optional	

Aldra[®]
Fenster, Türen und mehr.

Technische Änderungen vorbehalten!


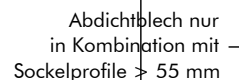


Aldra®
Fenster, Türen und mehr.

Technische Änderungen vorbehalten!

\\ALDRA-DATEN\01\Technische Zeichnungen\00_Rahmenmaterial-Bautiefe\Holz-Alu_WIN-ART_68\01_AUT_Authentic\WIN 68_Authentic.dwg

Schema A - DIN links

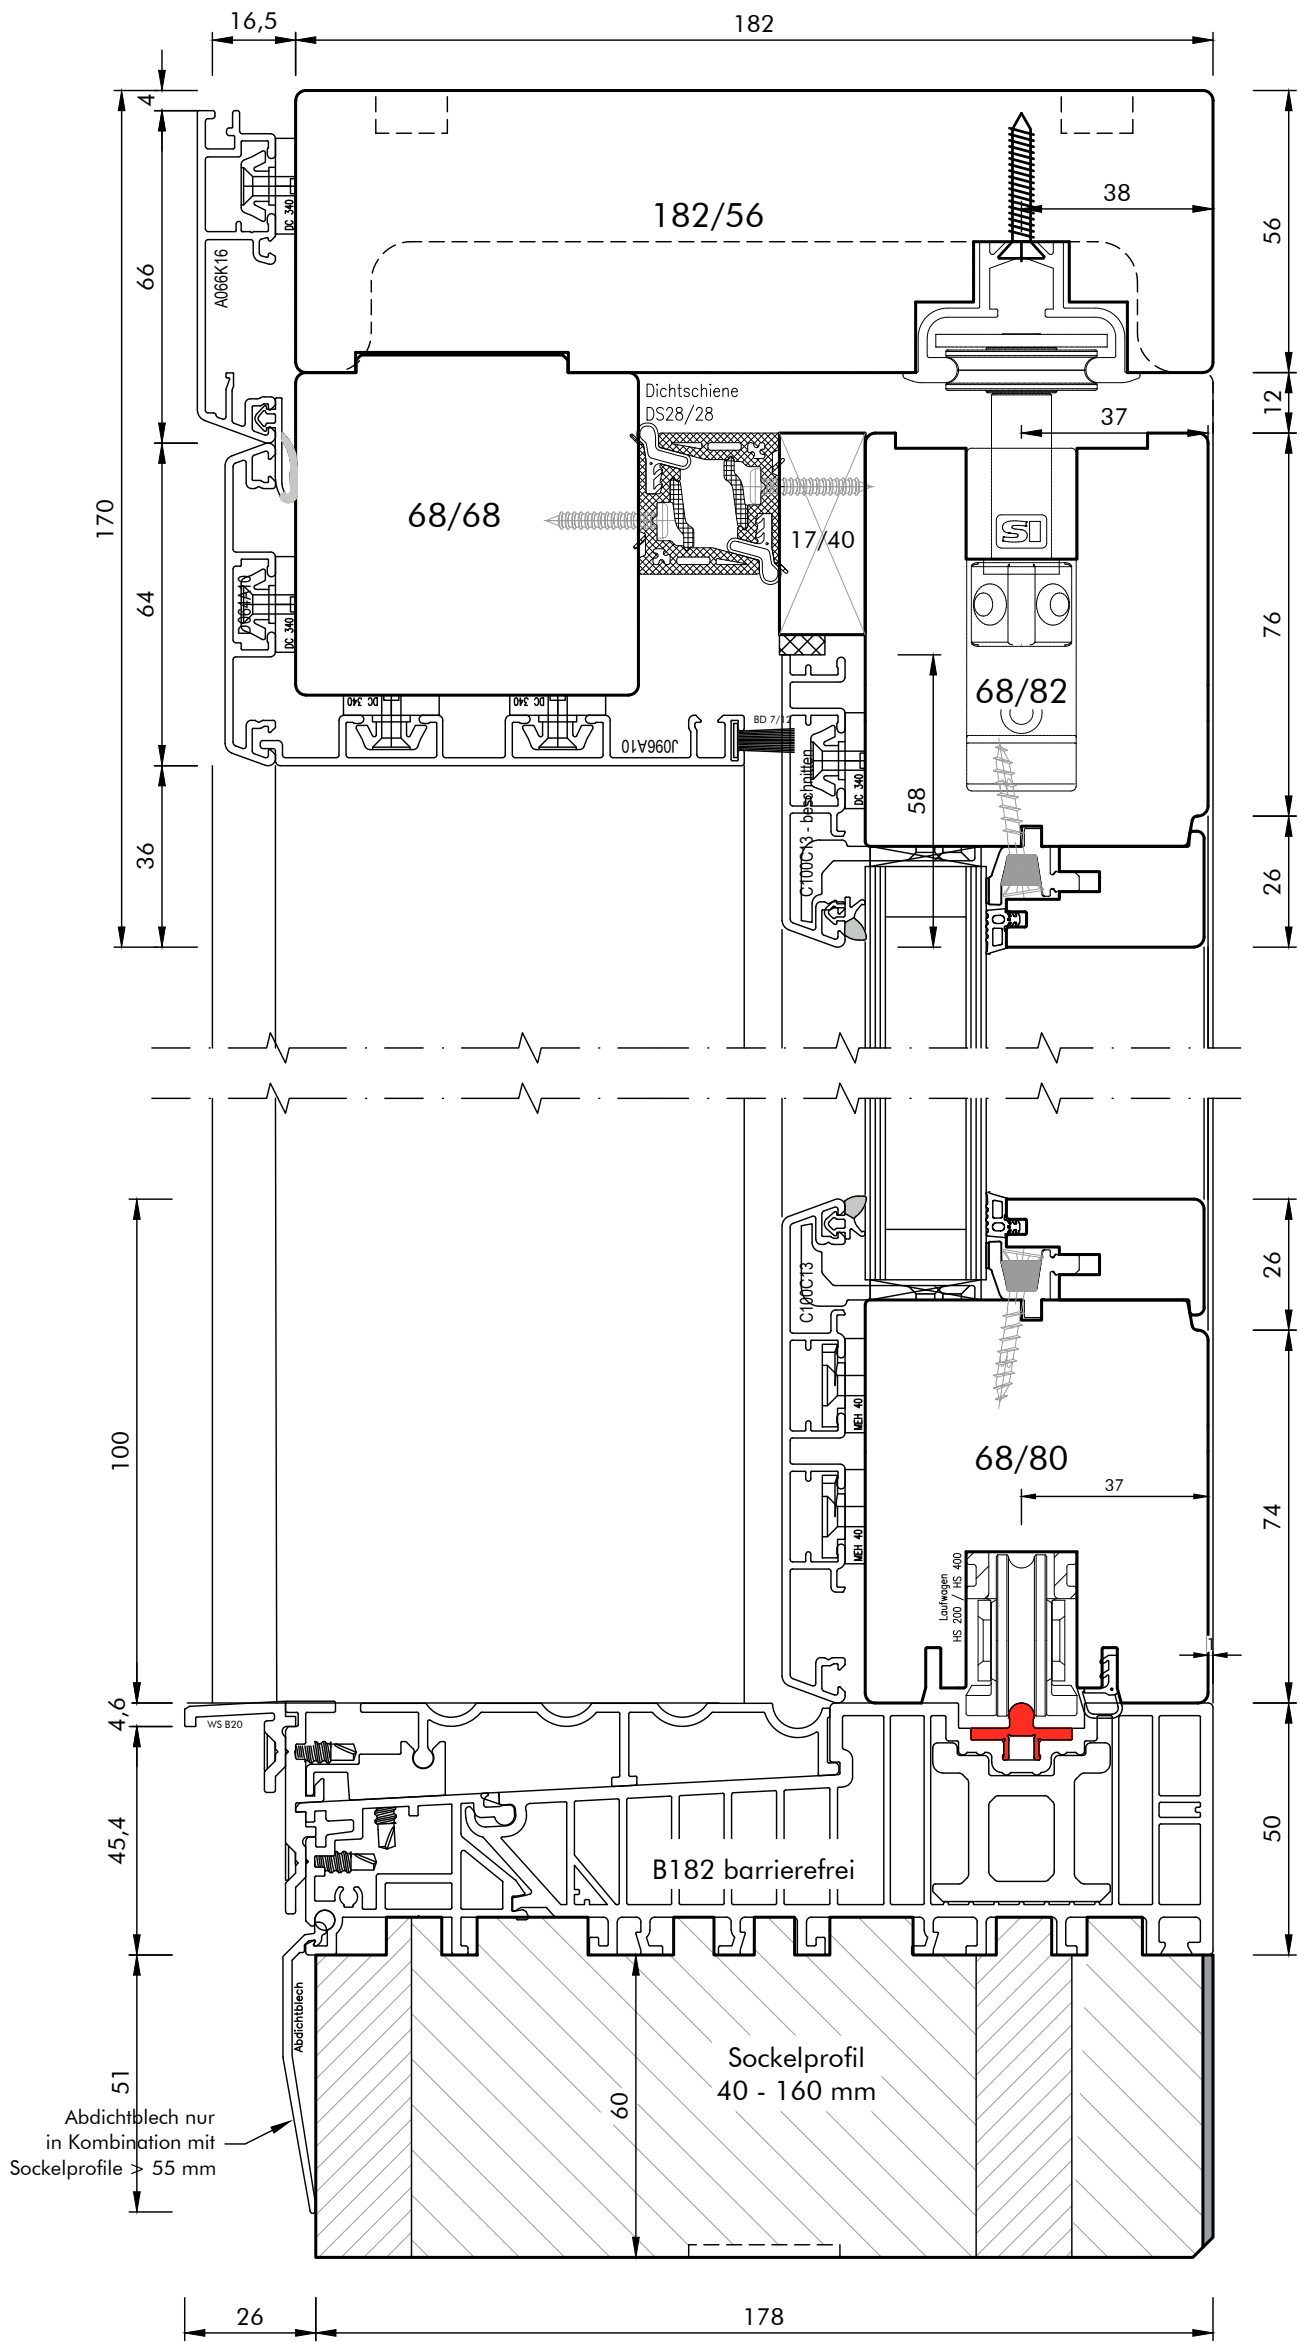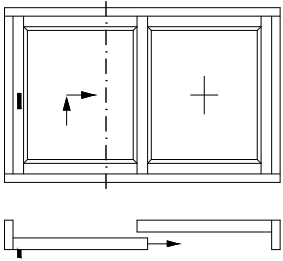

Werkstoff:	HOLZ-ALU
System:	WIN 68
Maßstab:	M. 1 : 1,5
31	01.07.2025 RWi
	WIN 68_Authentic

Profilvariante: Authentic
Detail / Bez.:

HSE_0.0_vert. (1)



Hebe-Schiebe-Element
Vertikalschnitt d. Schiebeflügel
Ausführung mit barrierefreier Nullschwelle

Aldra[®]
Fenster, Türen und mehr.

Technische Änderungen vorbehalten!

\\ALDRA-DATEN\01\Technische Zeichnungen\00_Rahmenmaterial-Bautiefe\Holz-Alu_WIN-ART_68\01_FE\01_AUT_Authentic\WIN 68_Authentic.dwg

Schema A - DIN links

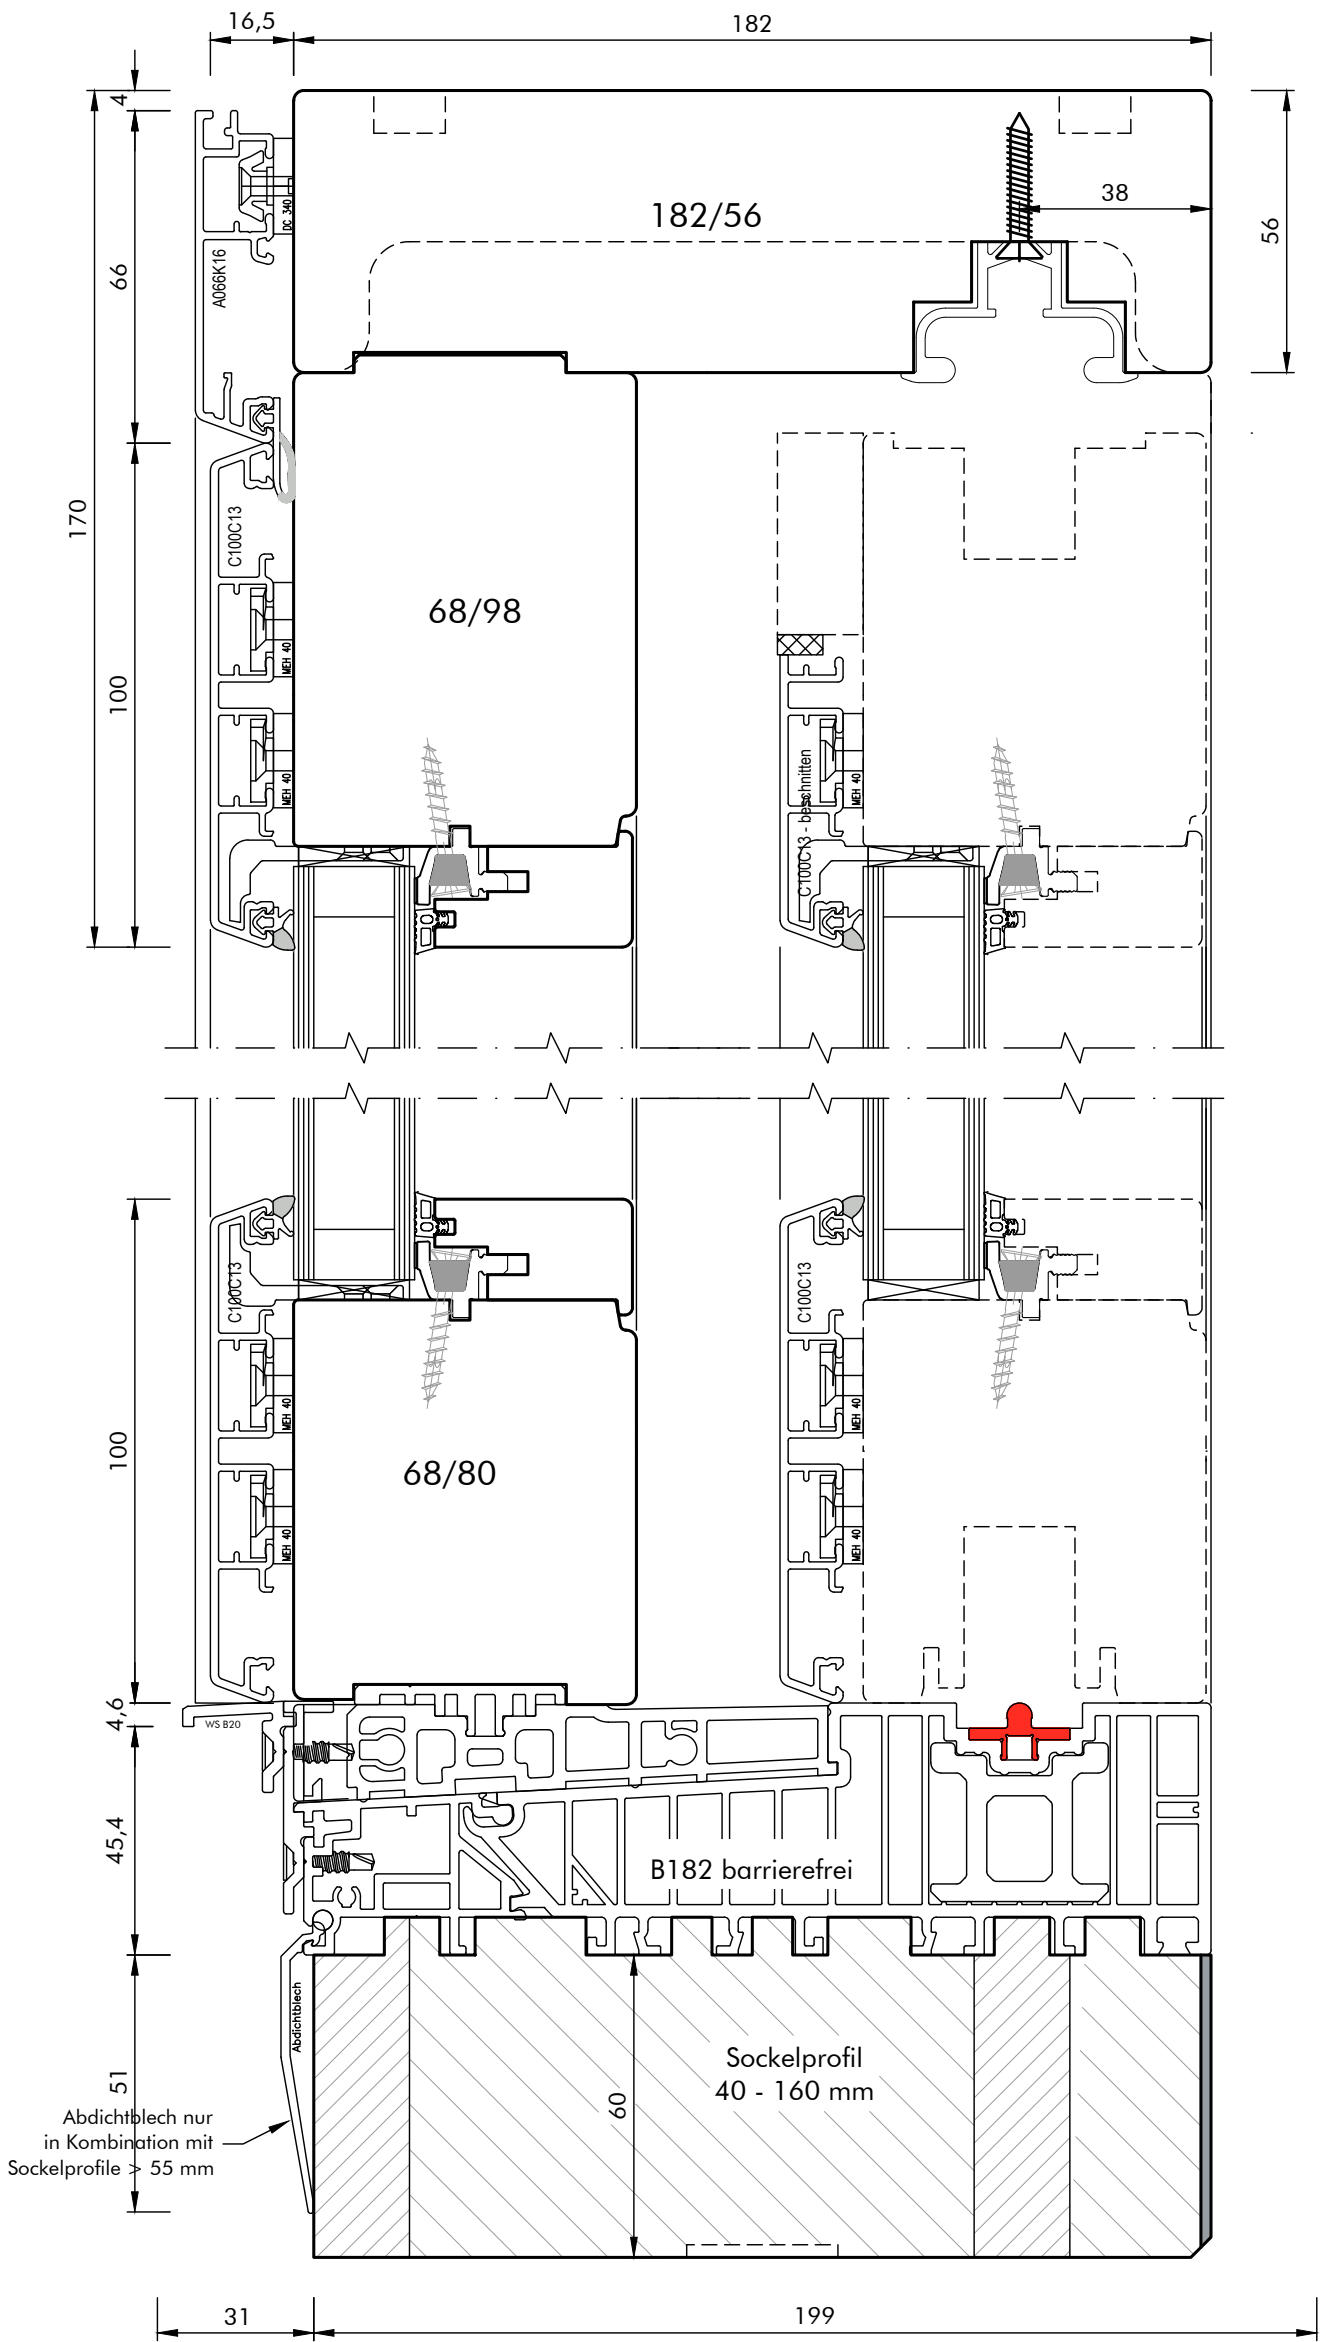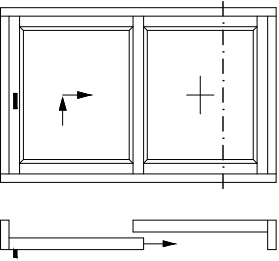

Werkstoff:	HOLZ-ALU
System:	WIN 68
Maßstab:	M. 1 : 1,5
31	01.07.2025 RWi
	WIN 68_Authentic


Profilvariante: Authentic

HSE_0.0_vert. (2)

Hebe-Schiebe-Element
Vertikalschnitt d. Festflügel
Ausführung mit barrierefreier Nullschwelle

Aldra[®]
Fenster, Türen und mehr.

Technische Änderungen vorbehalten!

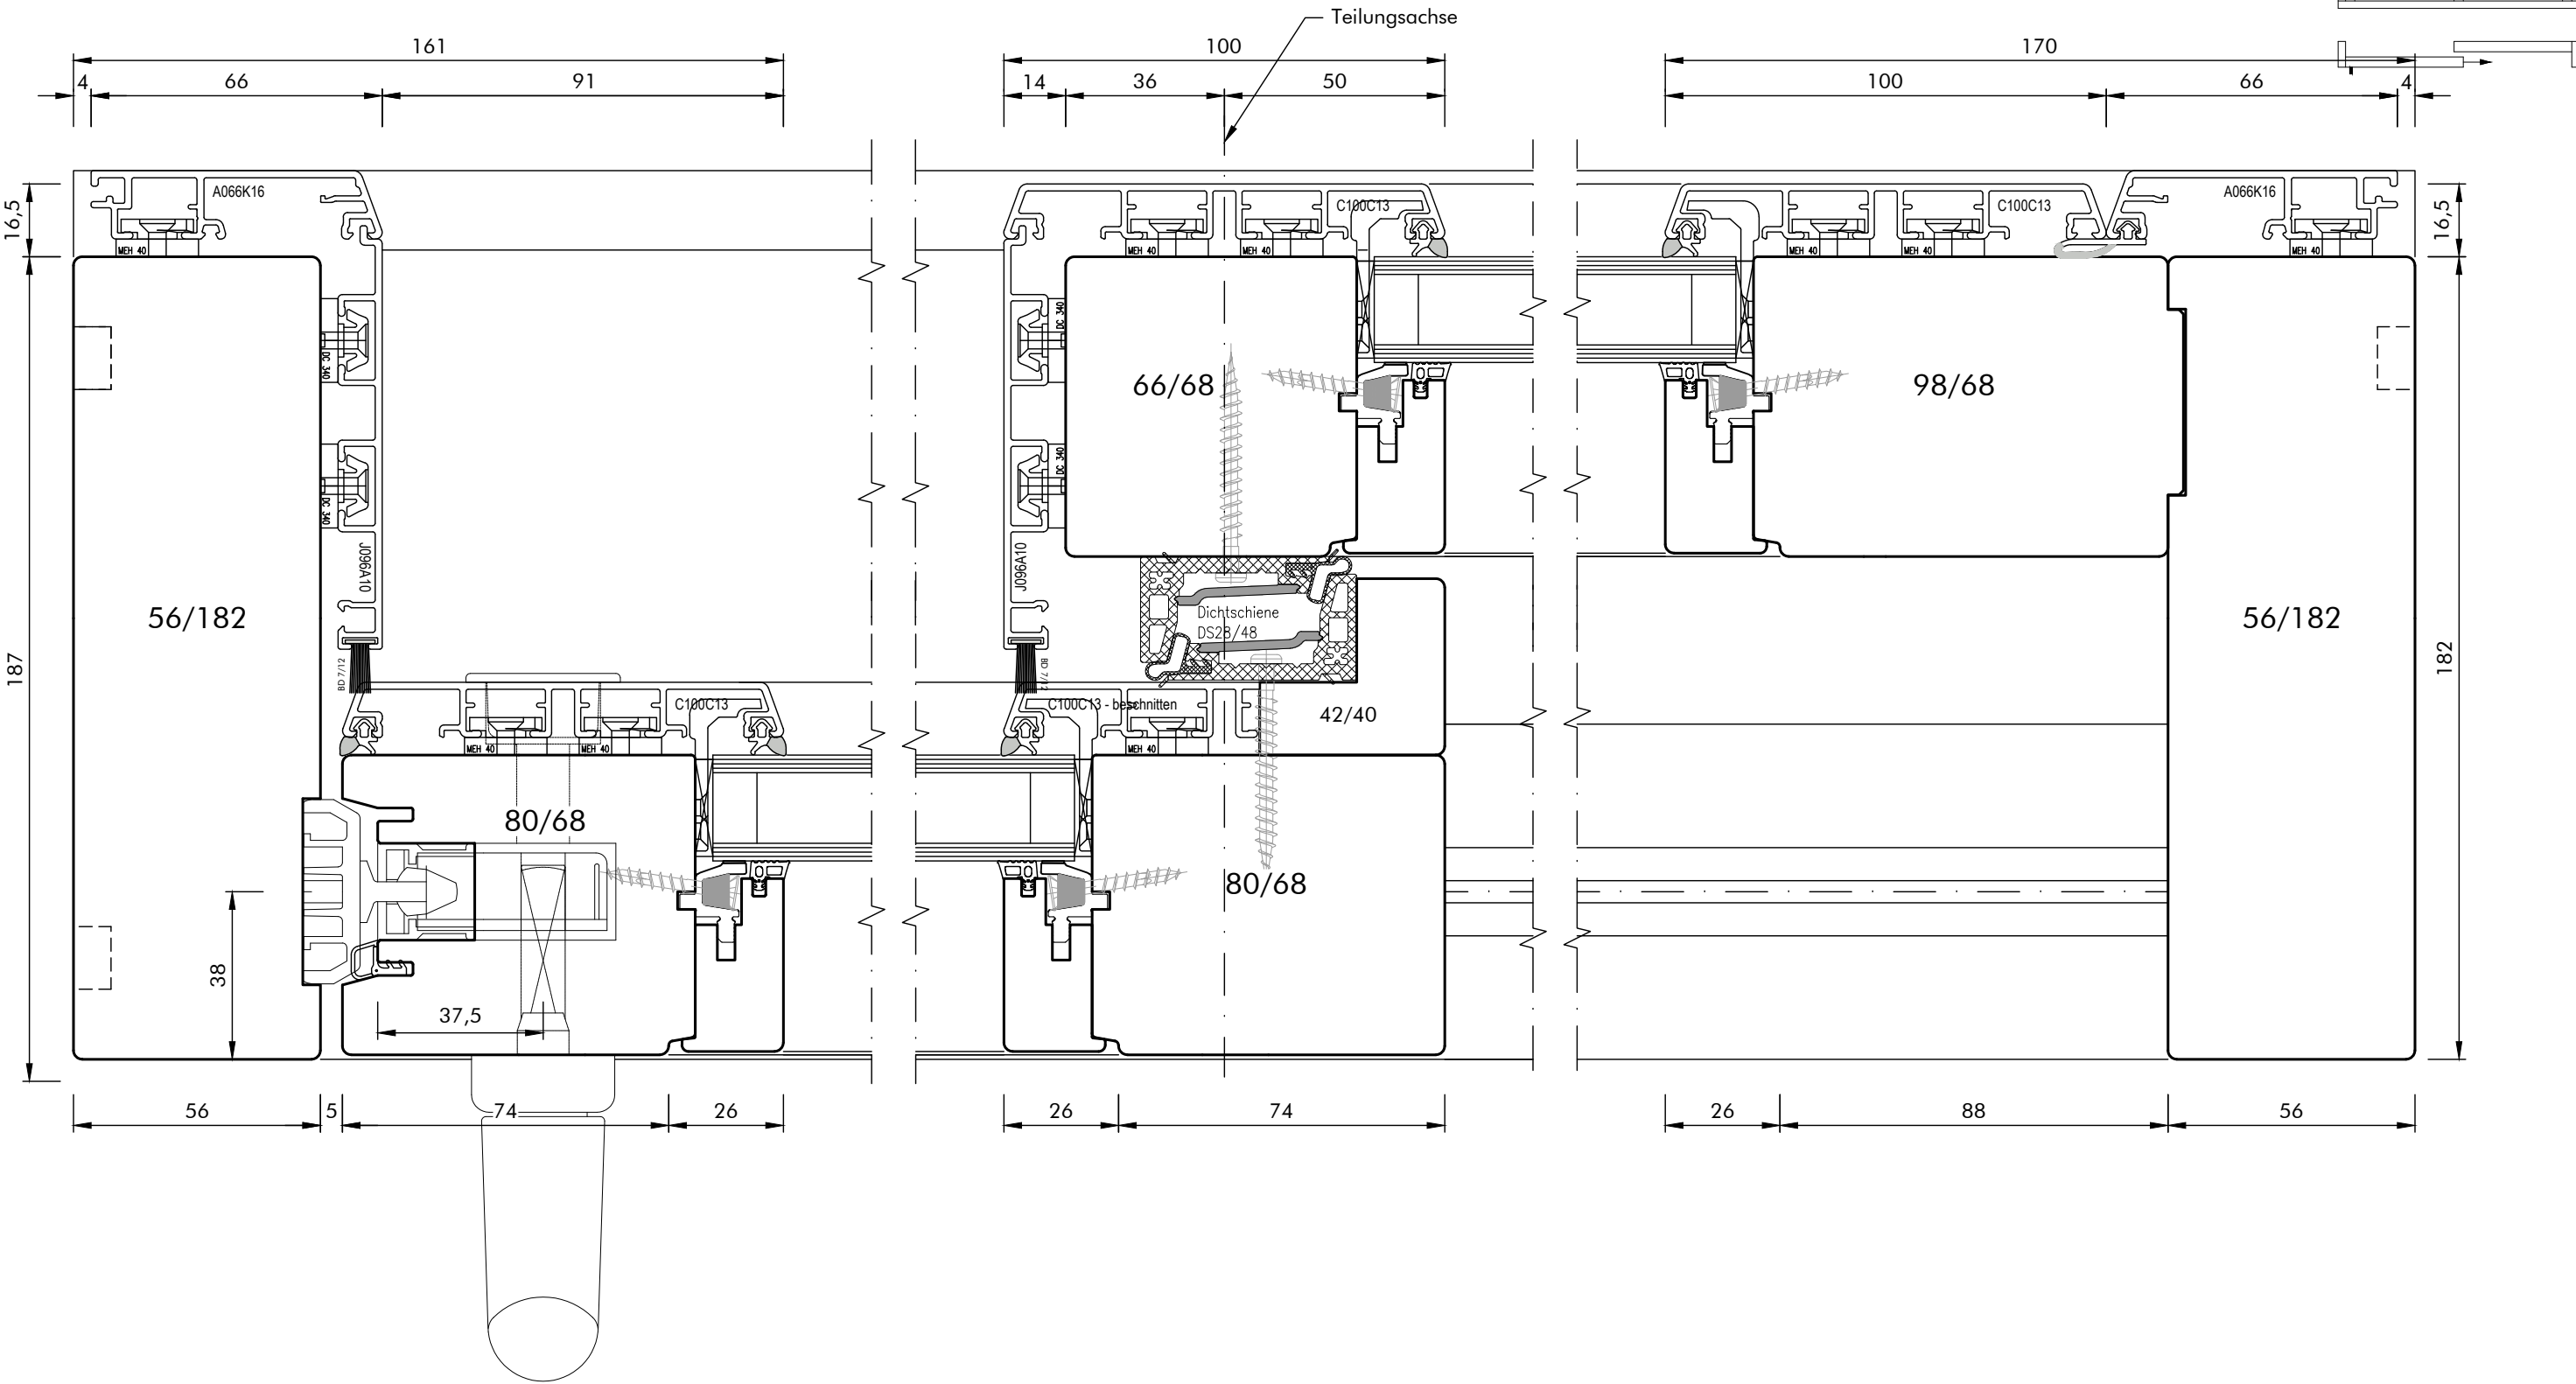


Werkstoff:	HOLZ-ALU
System:	WIN 68
Maßstab:	M. 1 : 1,5
01.07.2025	RWi
WIN 68_Authentic	


Profilvariante:	Authentic	HSE_quer_Sch.A
Detail / Bez.:	Hebe-Schiebe-Element	
	Systemschnitt horizontal	
	Schema A (Darstellung DIN L)	



\\ALDRA-DATEN-01\Technische Zeichnungen\00_Rahmenmaterial-Bauweise\Holz-Alu_WIN-ART_68\01_FE\01_AUT_Authentic\WIN_68_Authentic.dwg

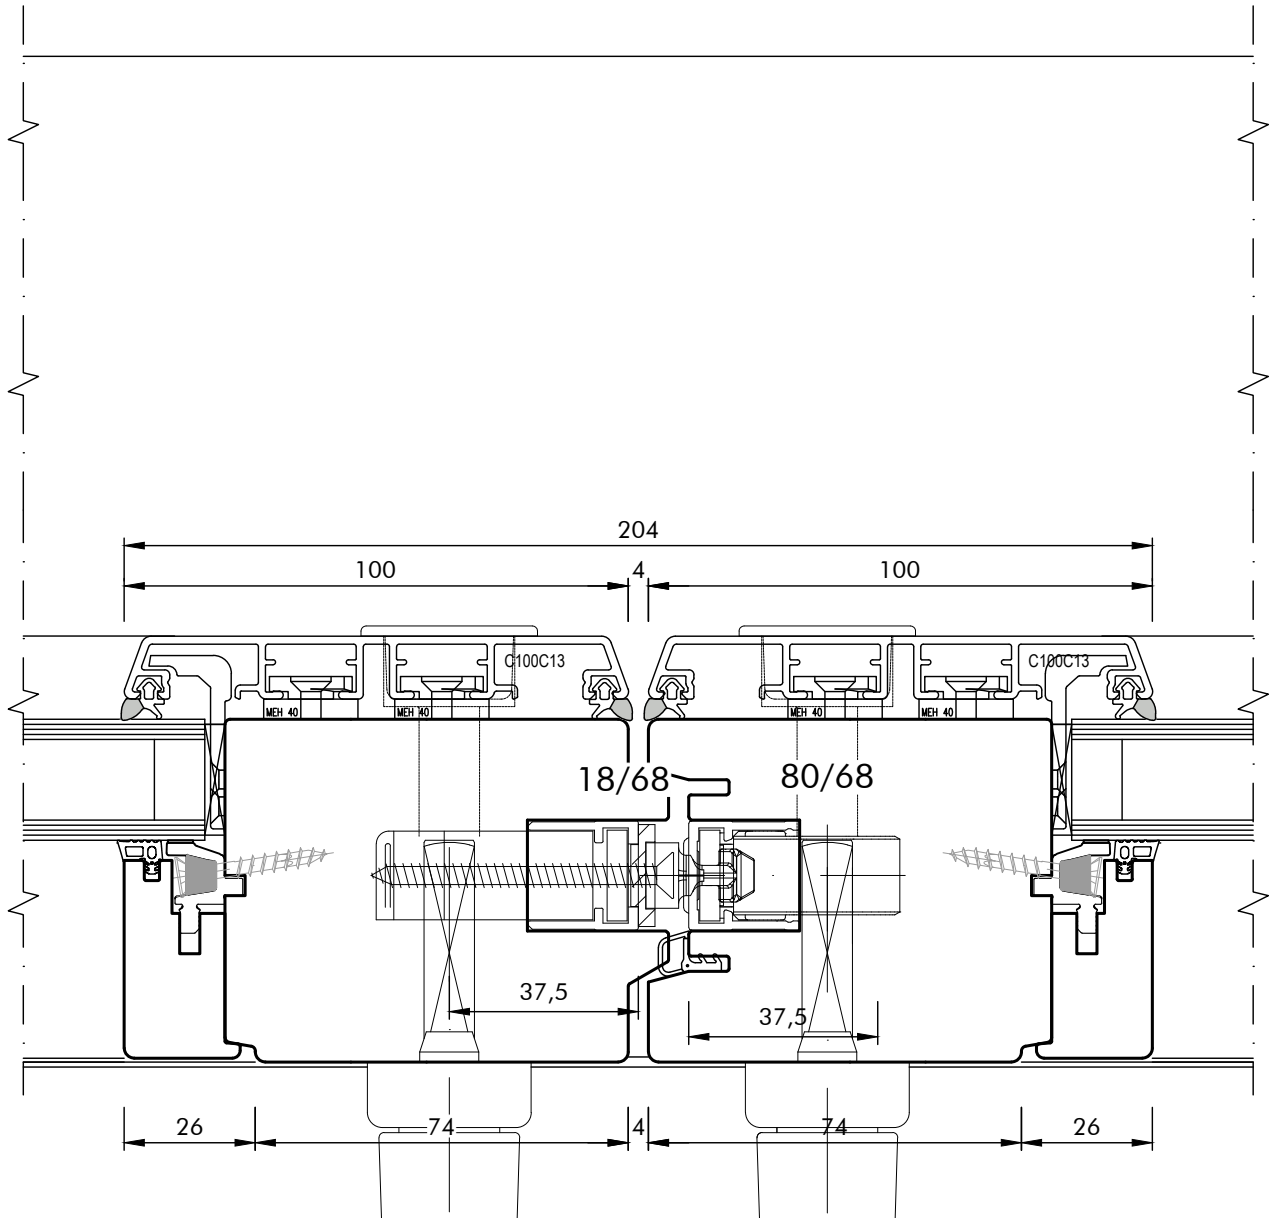

Schema C

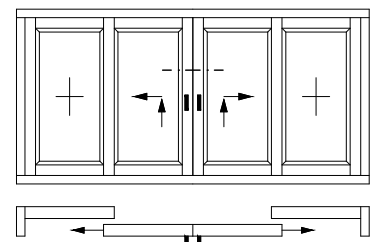

Werkstoff: **HOLZ-ALU**

Profilvariante: **Authentic**

HSE_Stulp C

System: **WIN 68**

Detail / Bez.:

Maßstab: **M. 1 : 1,5**



01.07.2025 **RWi**

WIN 68_Authentic

Hebe-Schiebe-Element
Systemschnitt horizontal
Stulppartie Schema C (rechts erstöffnend)

Aldra
Fenster, Türen und mehr.

Technische Änderungen vorbehalten!

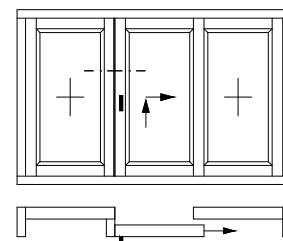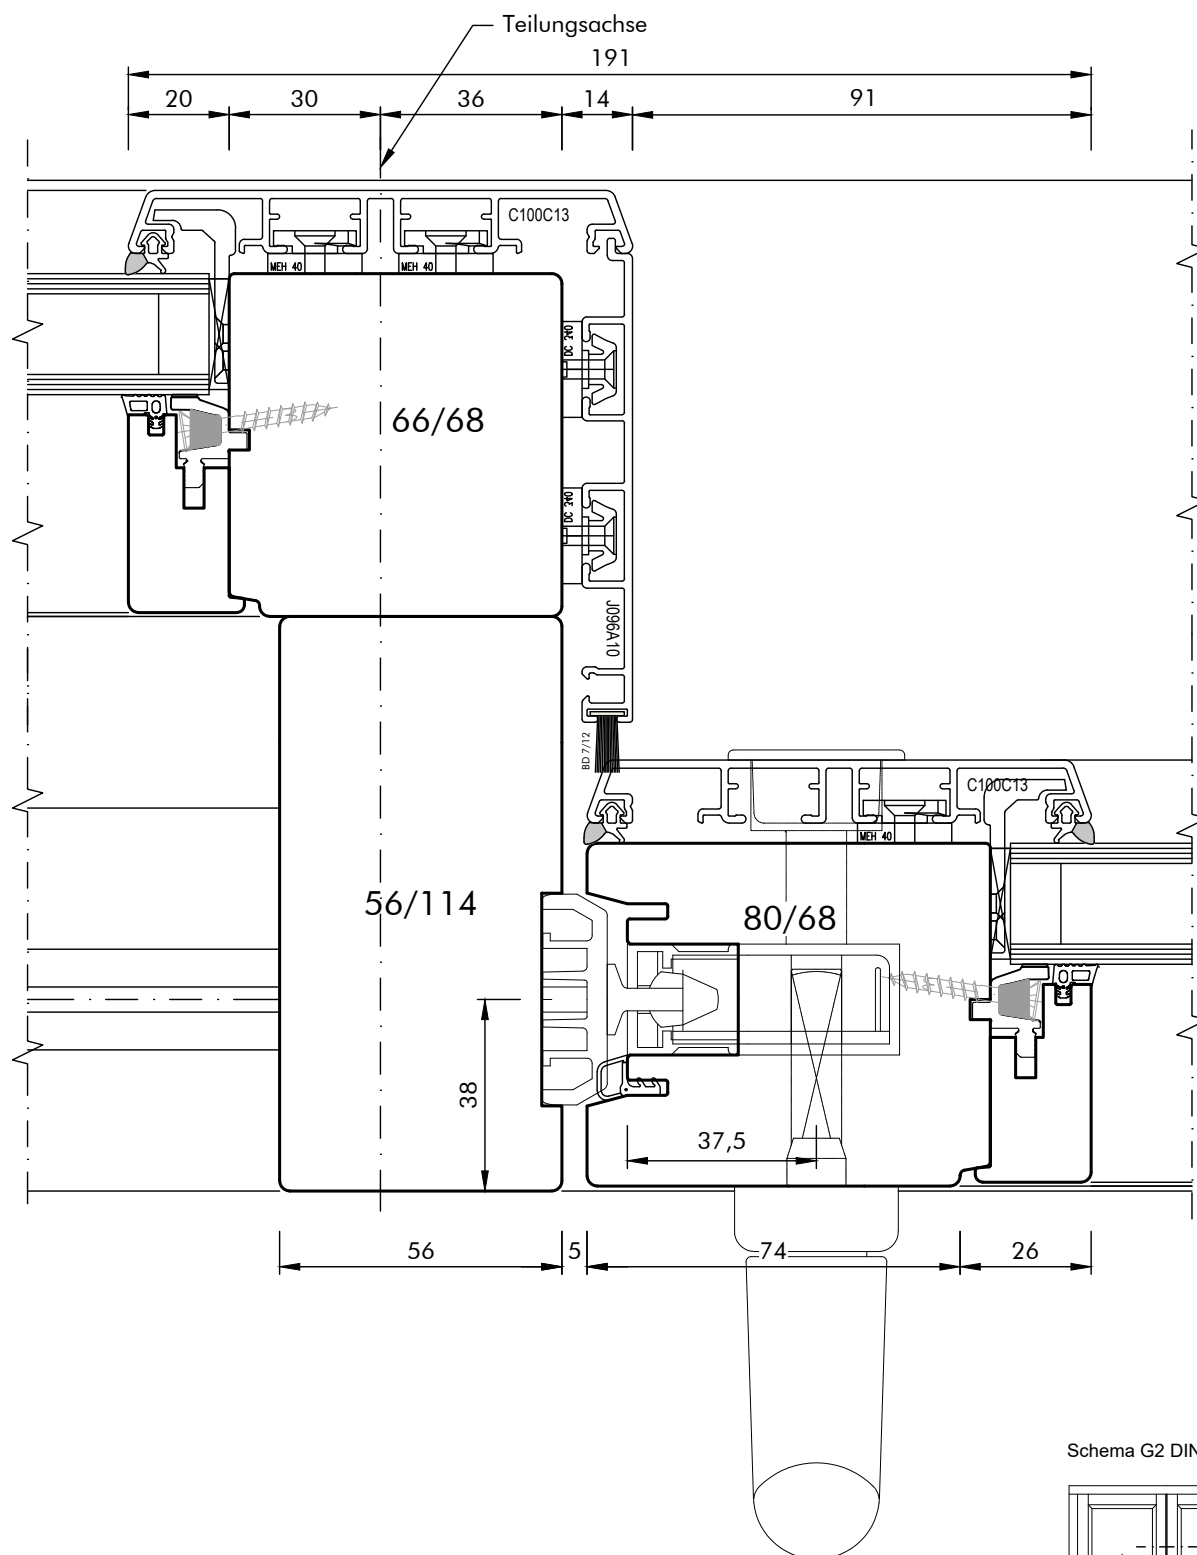



Werkstoff:	HOLZ-ALU	Profilvariante:	Authentic	HSE_Stulp G2
System:	WIN 68	Detail / Bez.:	Hebe-Schiebe-Element	
Maßstab:	M. 1 : 1,5		Systemschnitt horizontal	
 01.07.2025	RWi		Stulppartie Schema G2 (Darstellung DIN R)	
 WIN 68 Authentic				

Aldra®
Fenster, Türen und mehr.

Technische Änderungen vorbehalten!

T:\00_Rahmenmaterial-Baufertig\Holz-Alu_WIN-ART_68\01_FE02_PU_Pure\WIN 68_Pure.dwg

Schema A - DIN links

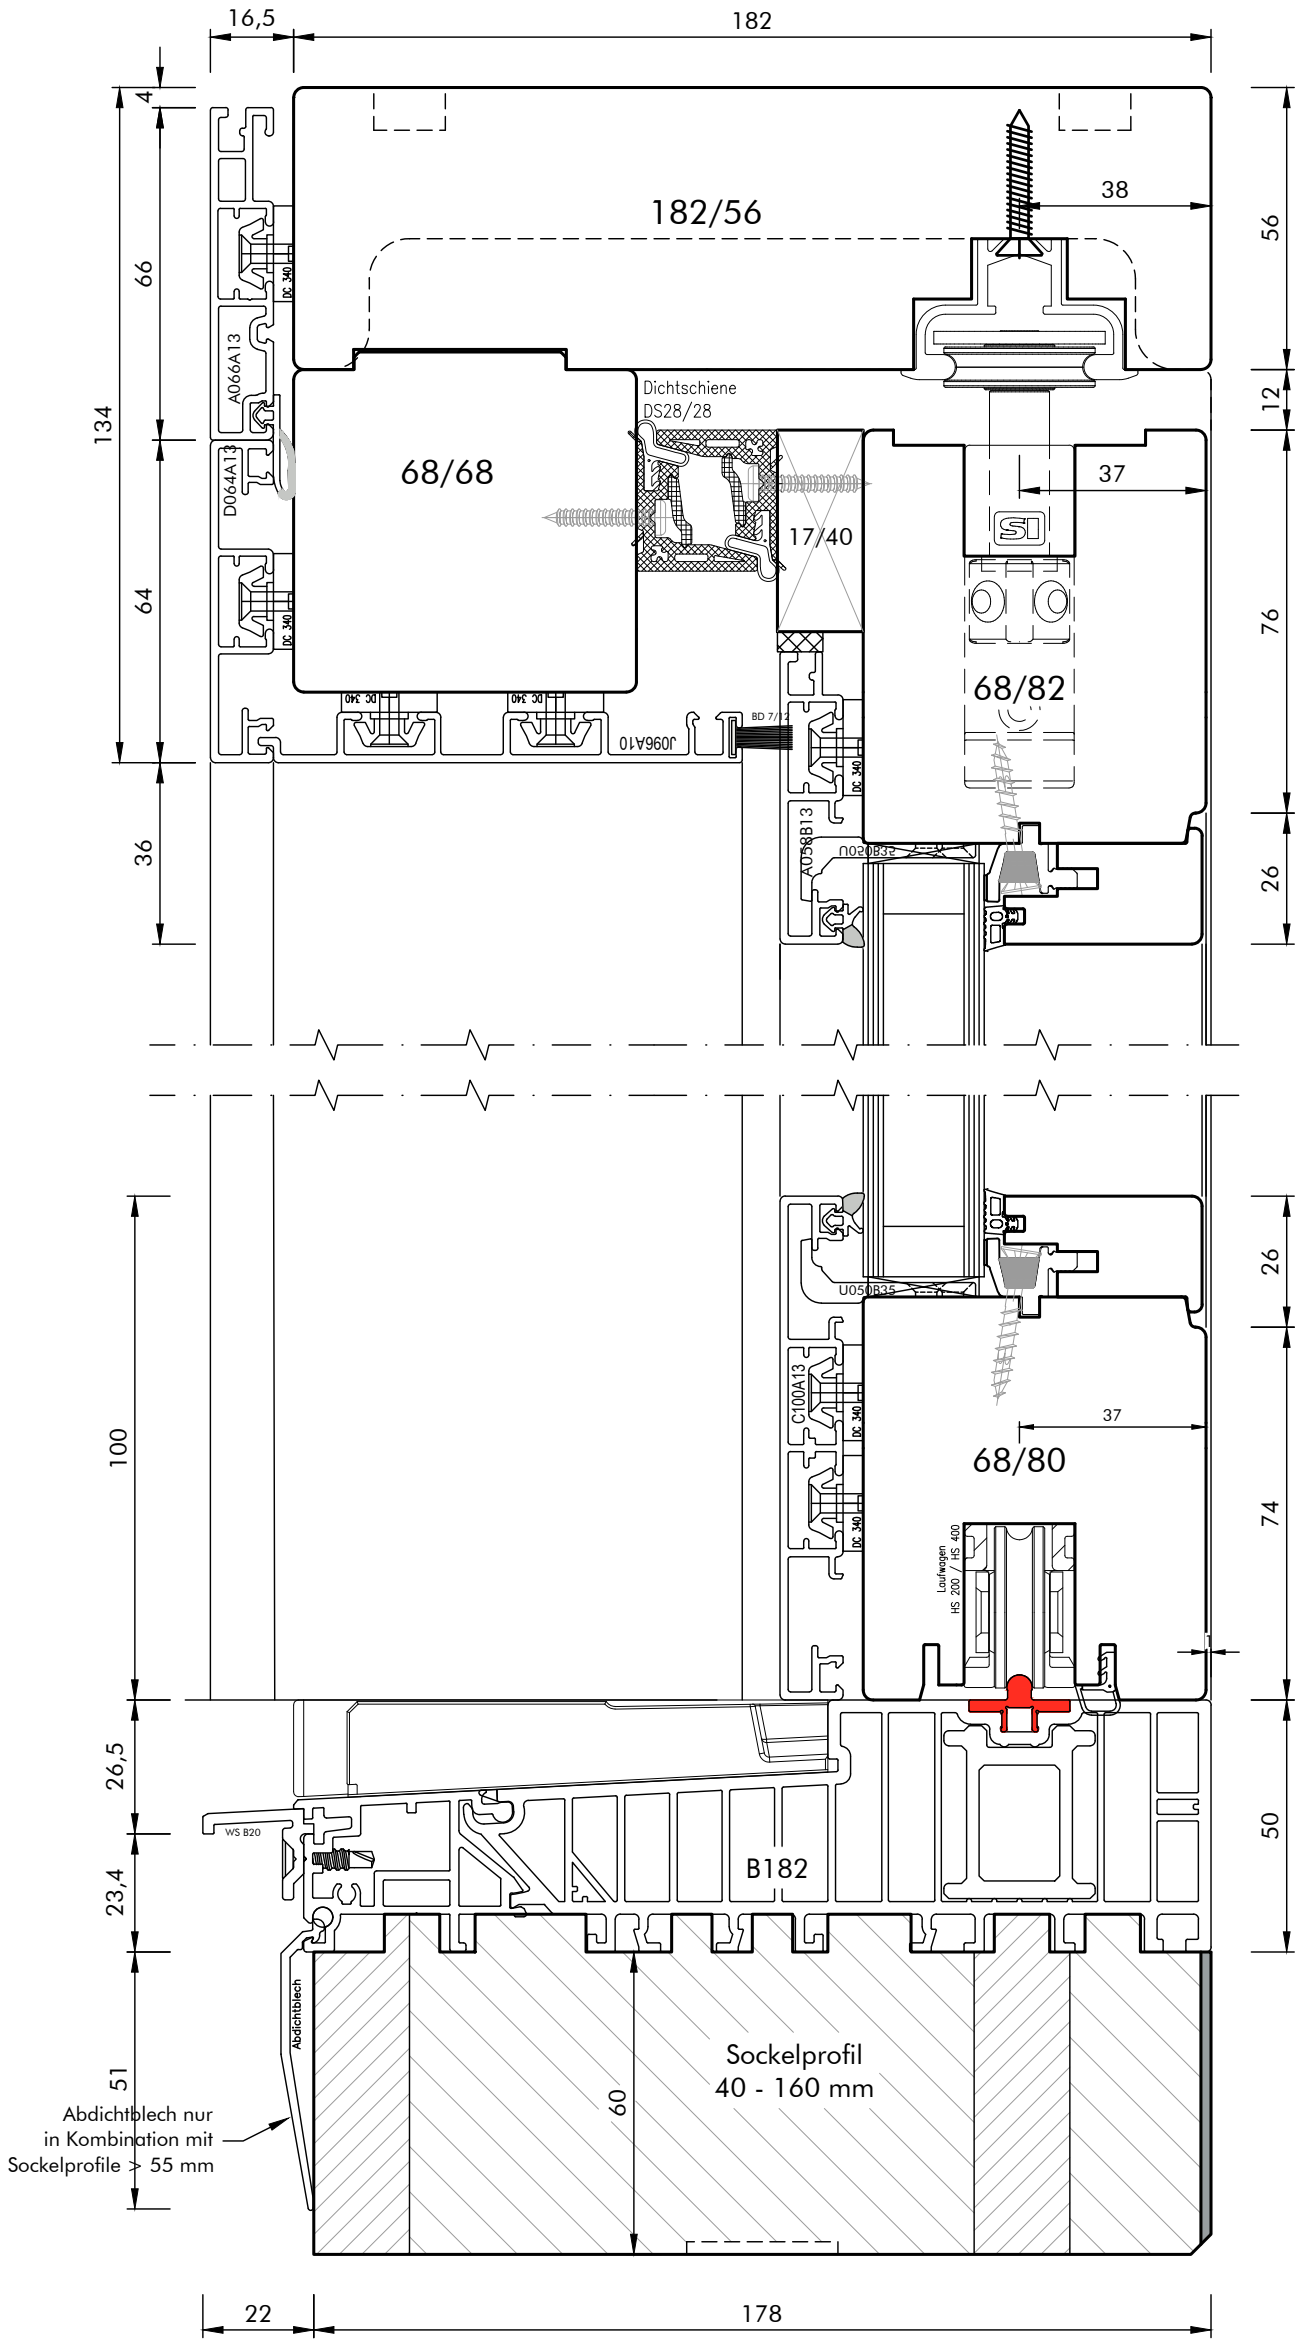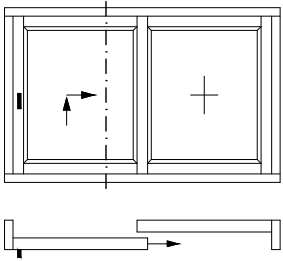

Werkstoff:	HOLZ-ALU
System:	WIN 68
Maßstab:	M. 1 : 1,5
31	01.07.2025 RWi
WIN 68_Pure	


Profilvariante: PURE
Detail / Bez.:

HSE_vert. (1)

Hebe-Schiebe-Element
Vertikalschnitt d. Schiebeflügel
Sockelprofil (Bodeneinstand) optional

Aldra
Fenster, Türen und mehr.



Technische Änderungen vorbehalten!

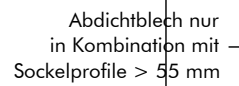

Aldra®
Fenster, Türen und mehr.

T:\00_Rahmenmaterial-Baufertig\Holz-Alu_WIN-ART_68\01_FE02_PU_Pure\WIN 68_Pure.dwg

Schema A - DIN links

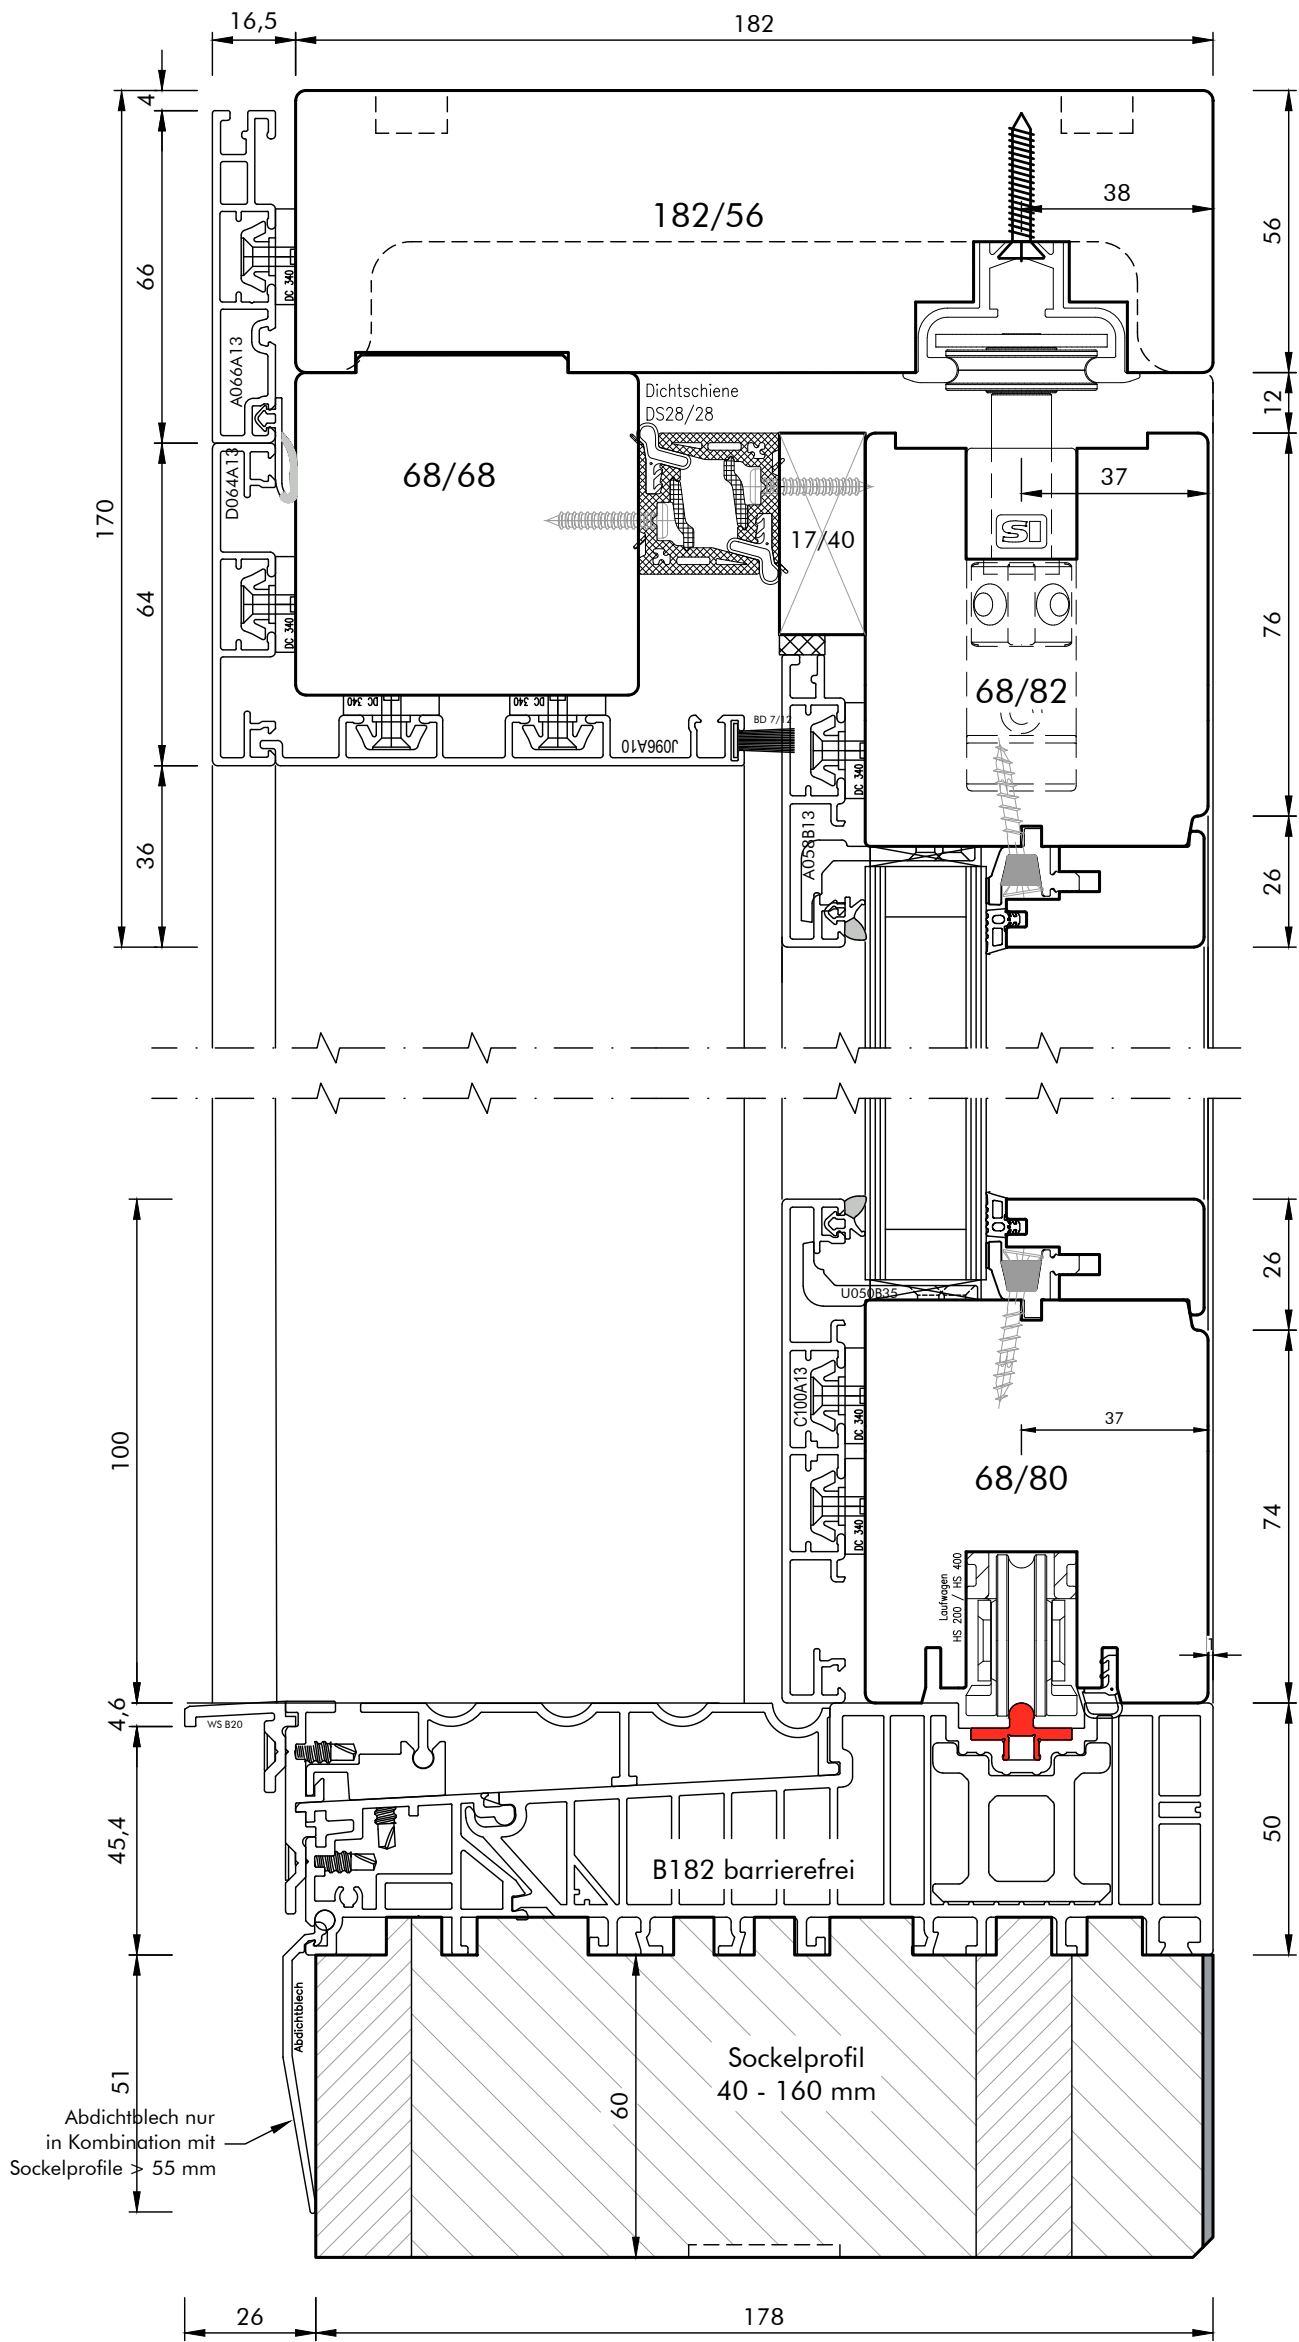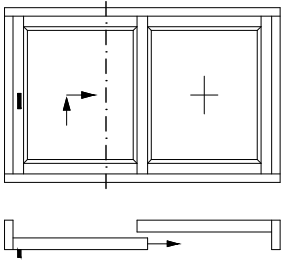

Werkstoff:	HOLZ-ALU
System:	WIN 68
Maßstab:	M. 1 : 1,5
31	01.07.2025 RWi
WIN 68_Pure	


Profilvariante: PURE
Detail / Bez.:

HSE_0.0_vert. (1)

Hebe-Schiebe-Element
Vertikalschnitt d. Schiebeflügel
Ausführung mit barrierefreier Nullschwelle


Aldra
Fenster, Türen und mehr.

Technische Änderungen vorbehalten!

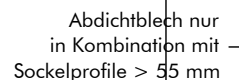

Aldra®
Fenster, Türen und mehr.

Technische Änderungen vorbehalten!

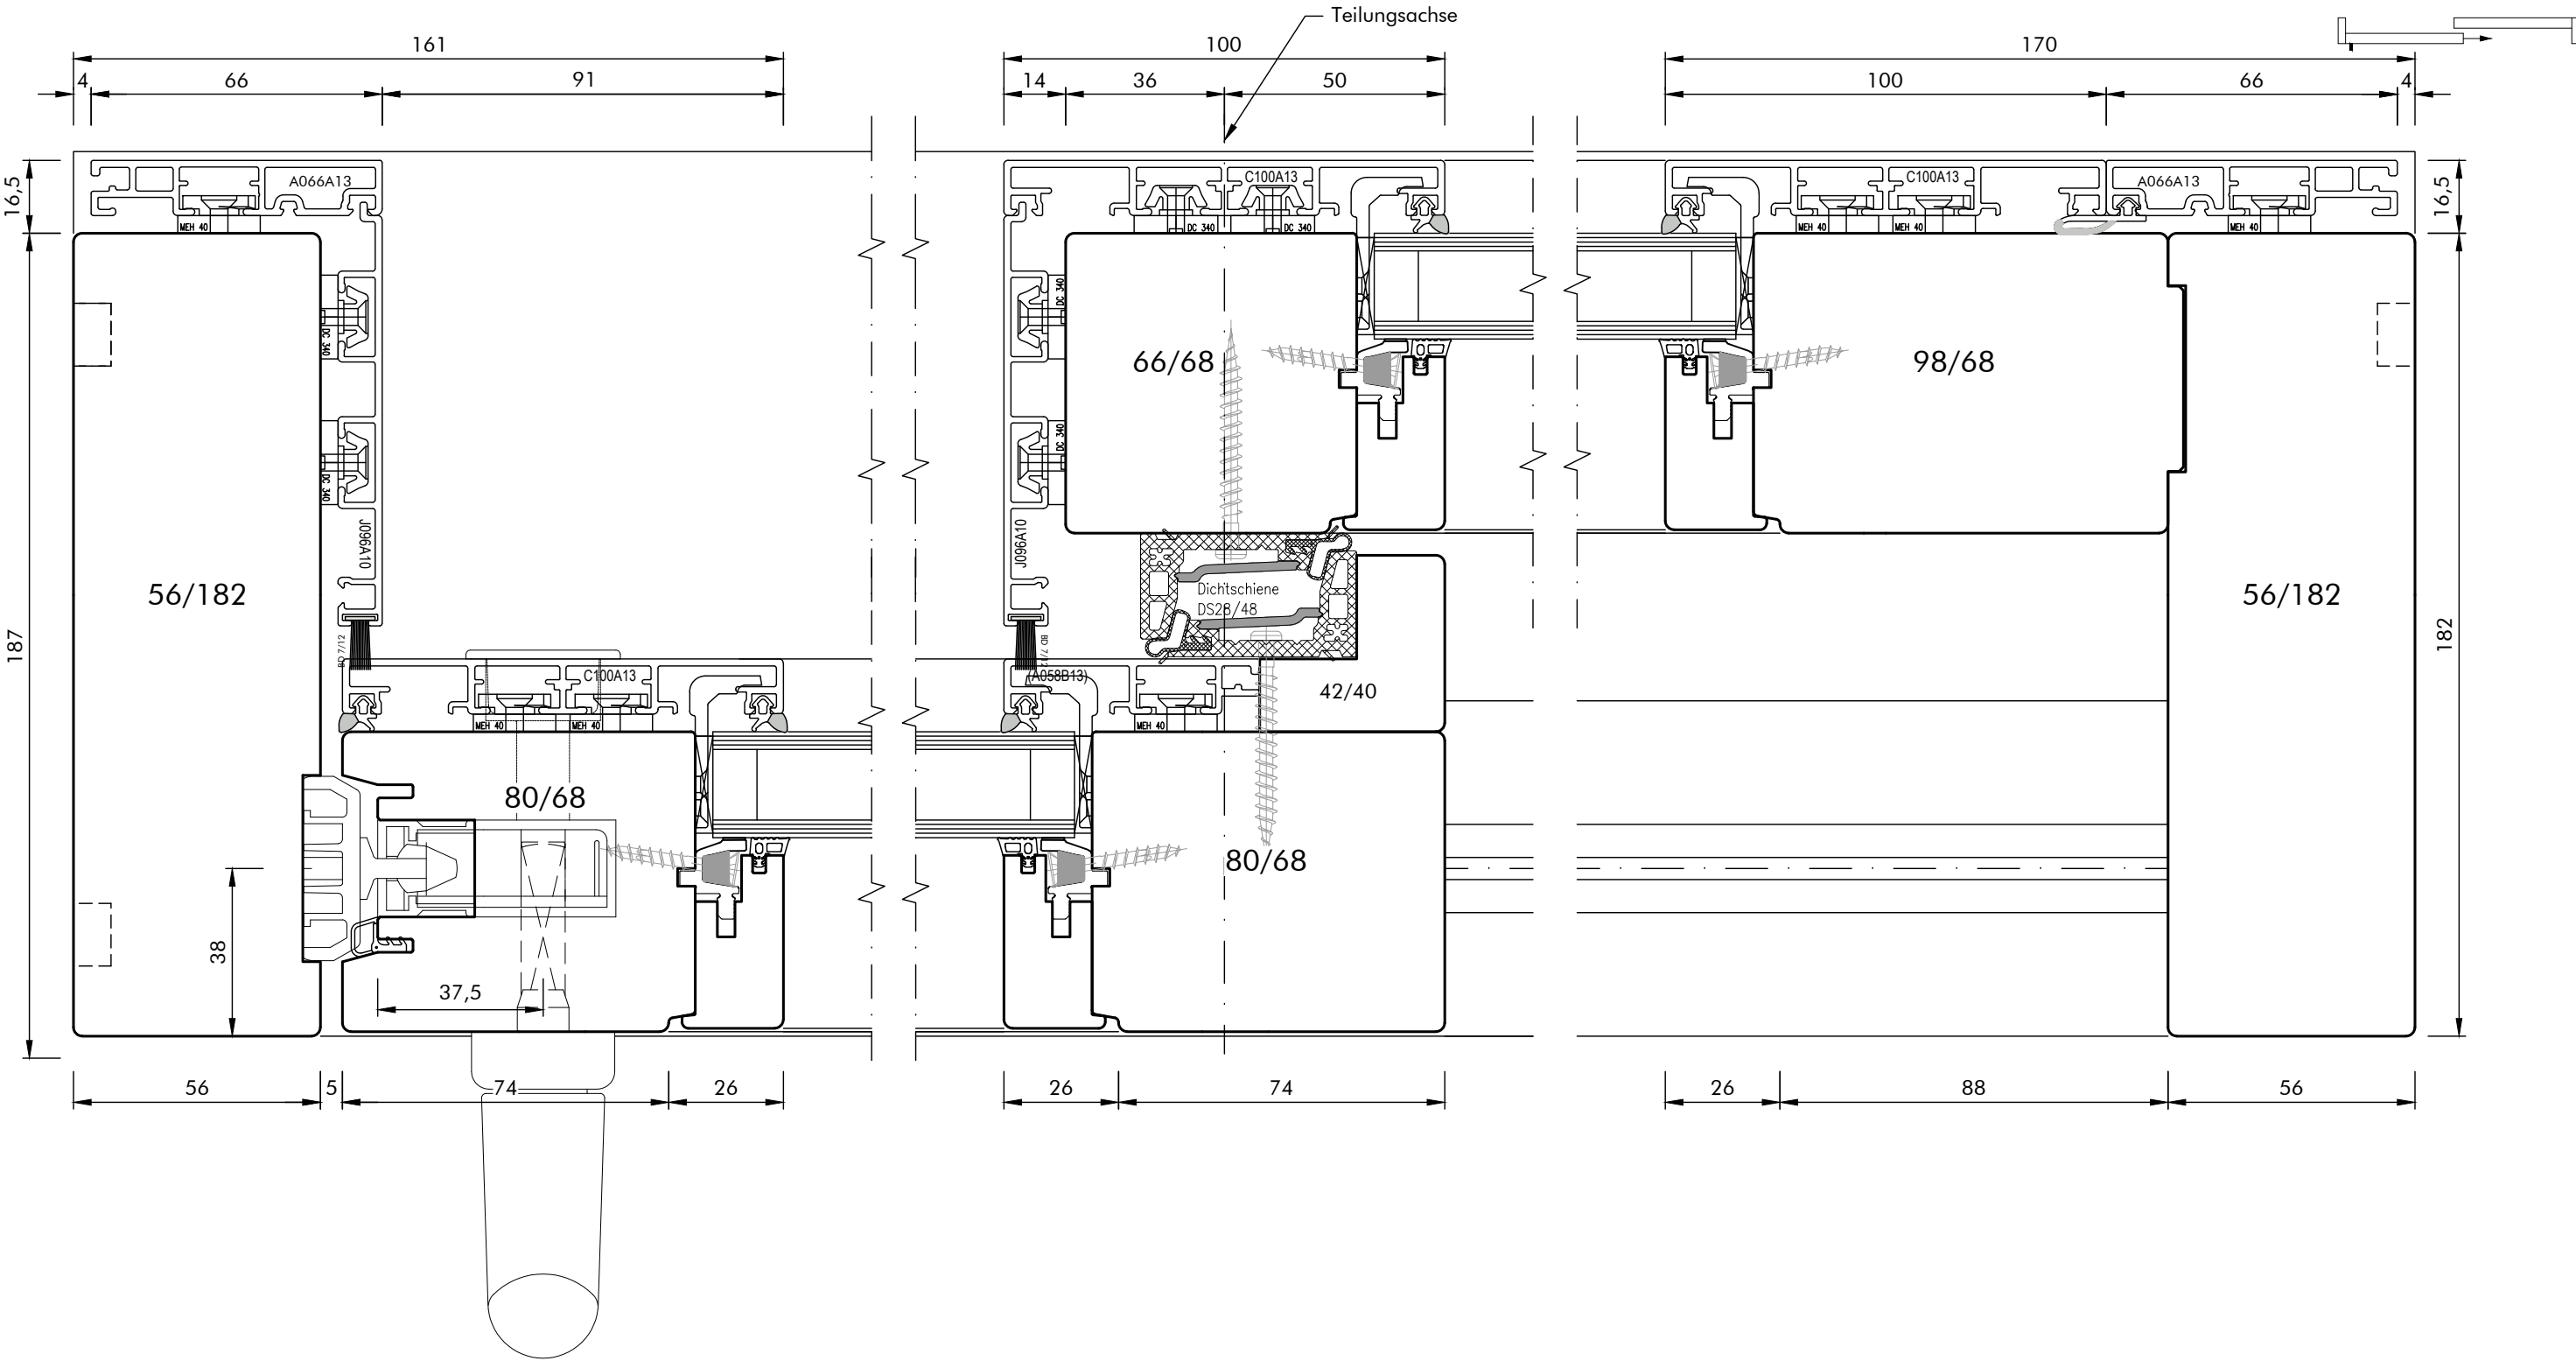


Werkstoff:	HOLZ-ALU
System:	WIN 68
Maßstab:	M. 1 : 1,5
01.07.2025	RWi
WIN 68_Pure	


Profilvariante:	PURE	HSE_quer_Sch.A
Detail / Bez.:	Hebe-Schiebe-Element	
	Systemschnitt horizontal	
	Schema A (Darstellung DIN L)	



T:\00_Rahmenmaterial-Baufertig\Holz-Alu_WIN-ART_68\01_FE02_PU_Pure\WIN_68_Pure.dwg

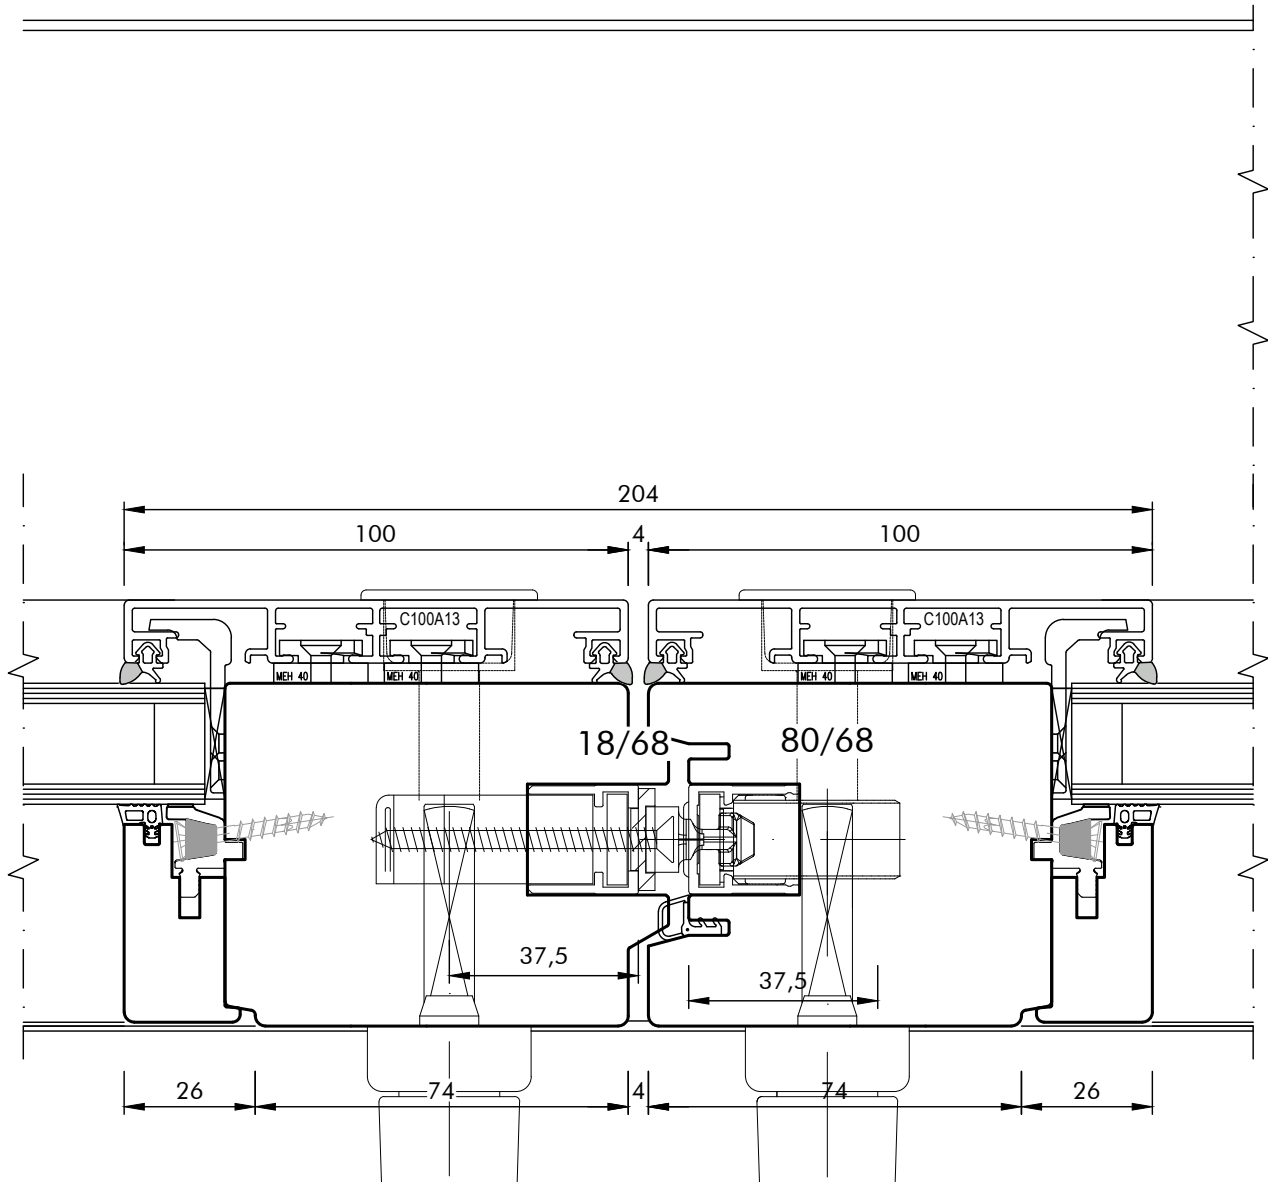

Schema C

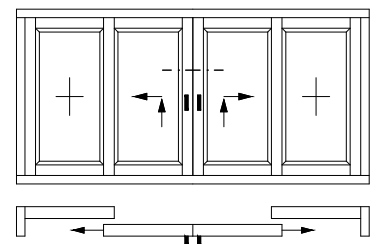

Werkstoff:	HOLZ-ALU
System:	WIN 68
Maßstab:	M. 1 : 1,5
01.07.2025	RWi
WIN 68_Pure	

Profilvariante: PURE

Detail / Bez.:


Hebe-Schiebe-Element
Systemschnitt horizontal
Stulppartie Schema C (rechts erstöffnend)

HSE_Stulp C


Aldra[®]
Fenster, Türen und mehr.

Technische Änderungen vorbehalten!

T:\00_Rahmenmaterial-Bautiefe\Holz-Alu_WIN-ART_68\01_FE02_PU_Pure\WIN_68_Pure.dwg

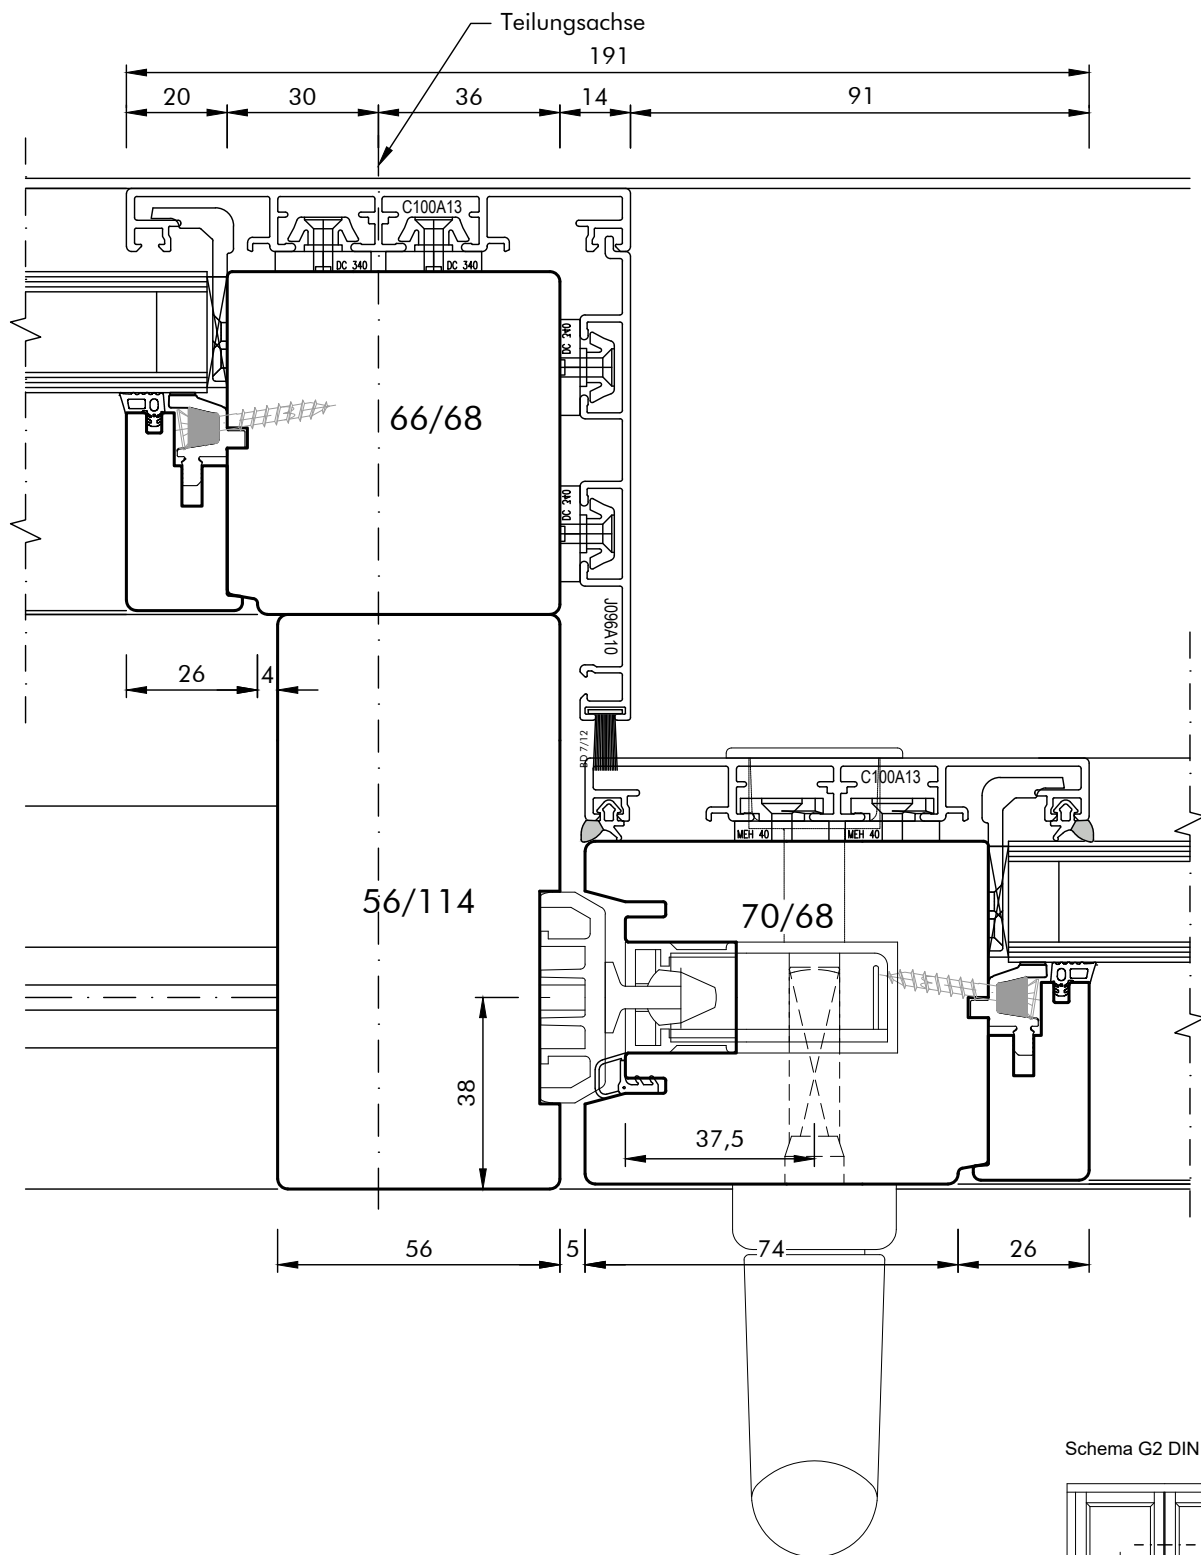

Schema G2 DIN L

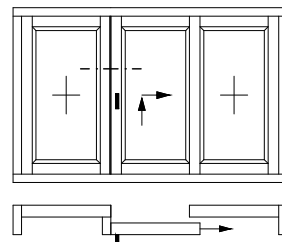

Werkstoff:	HOLZ-ALU
System:	WIN 68
Maßstab:	M. 1 : 1,5
01.07.2025	RWi
WIN 68_Pure	

Profilvariante: PURE

HSE_Stulp G2



Detail / Bez.:

Hebe-Schiebe-Element
Systemschnitt horizontal
Stulppartie Schema G2 (Darstellung DIN R)

Aldra[®]
Fenster, Türen und mehr.

Technische Änderungen vorbehalten!

T:\00_Rahmenmaterial-Baufertig\Holz-Alu_WIN-ART_68\01_FE02_PU_Pure\WIN 68_Pure.dwg

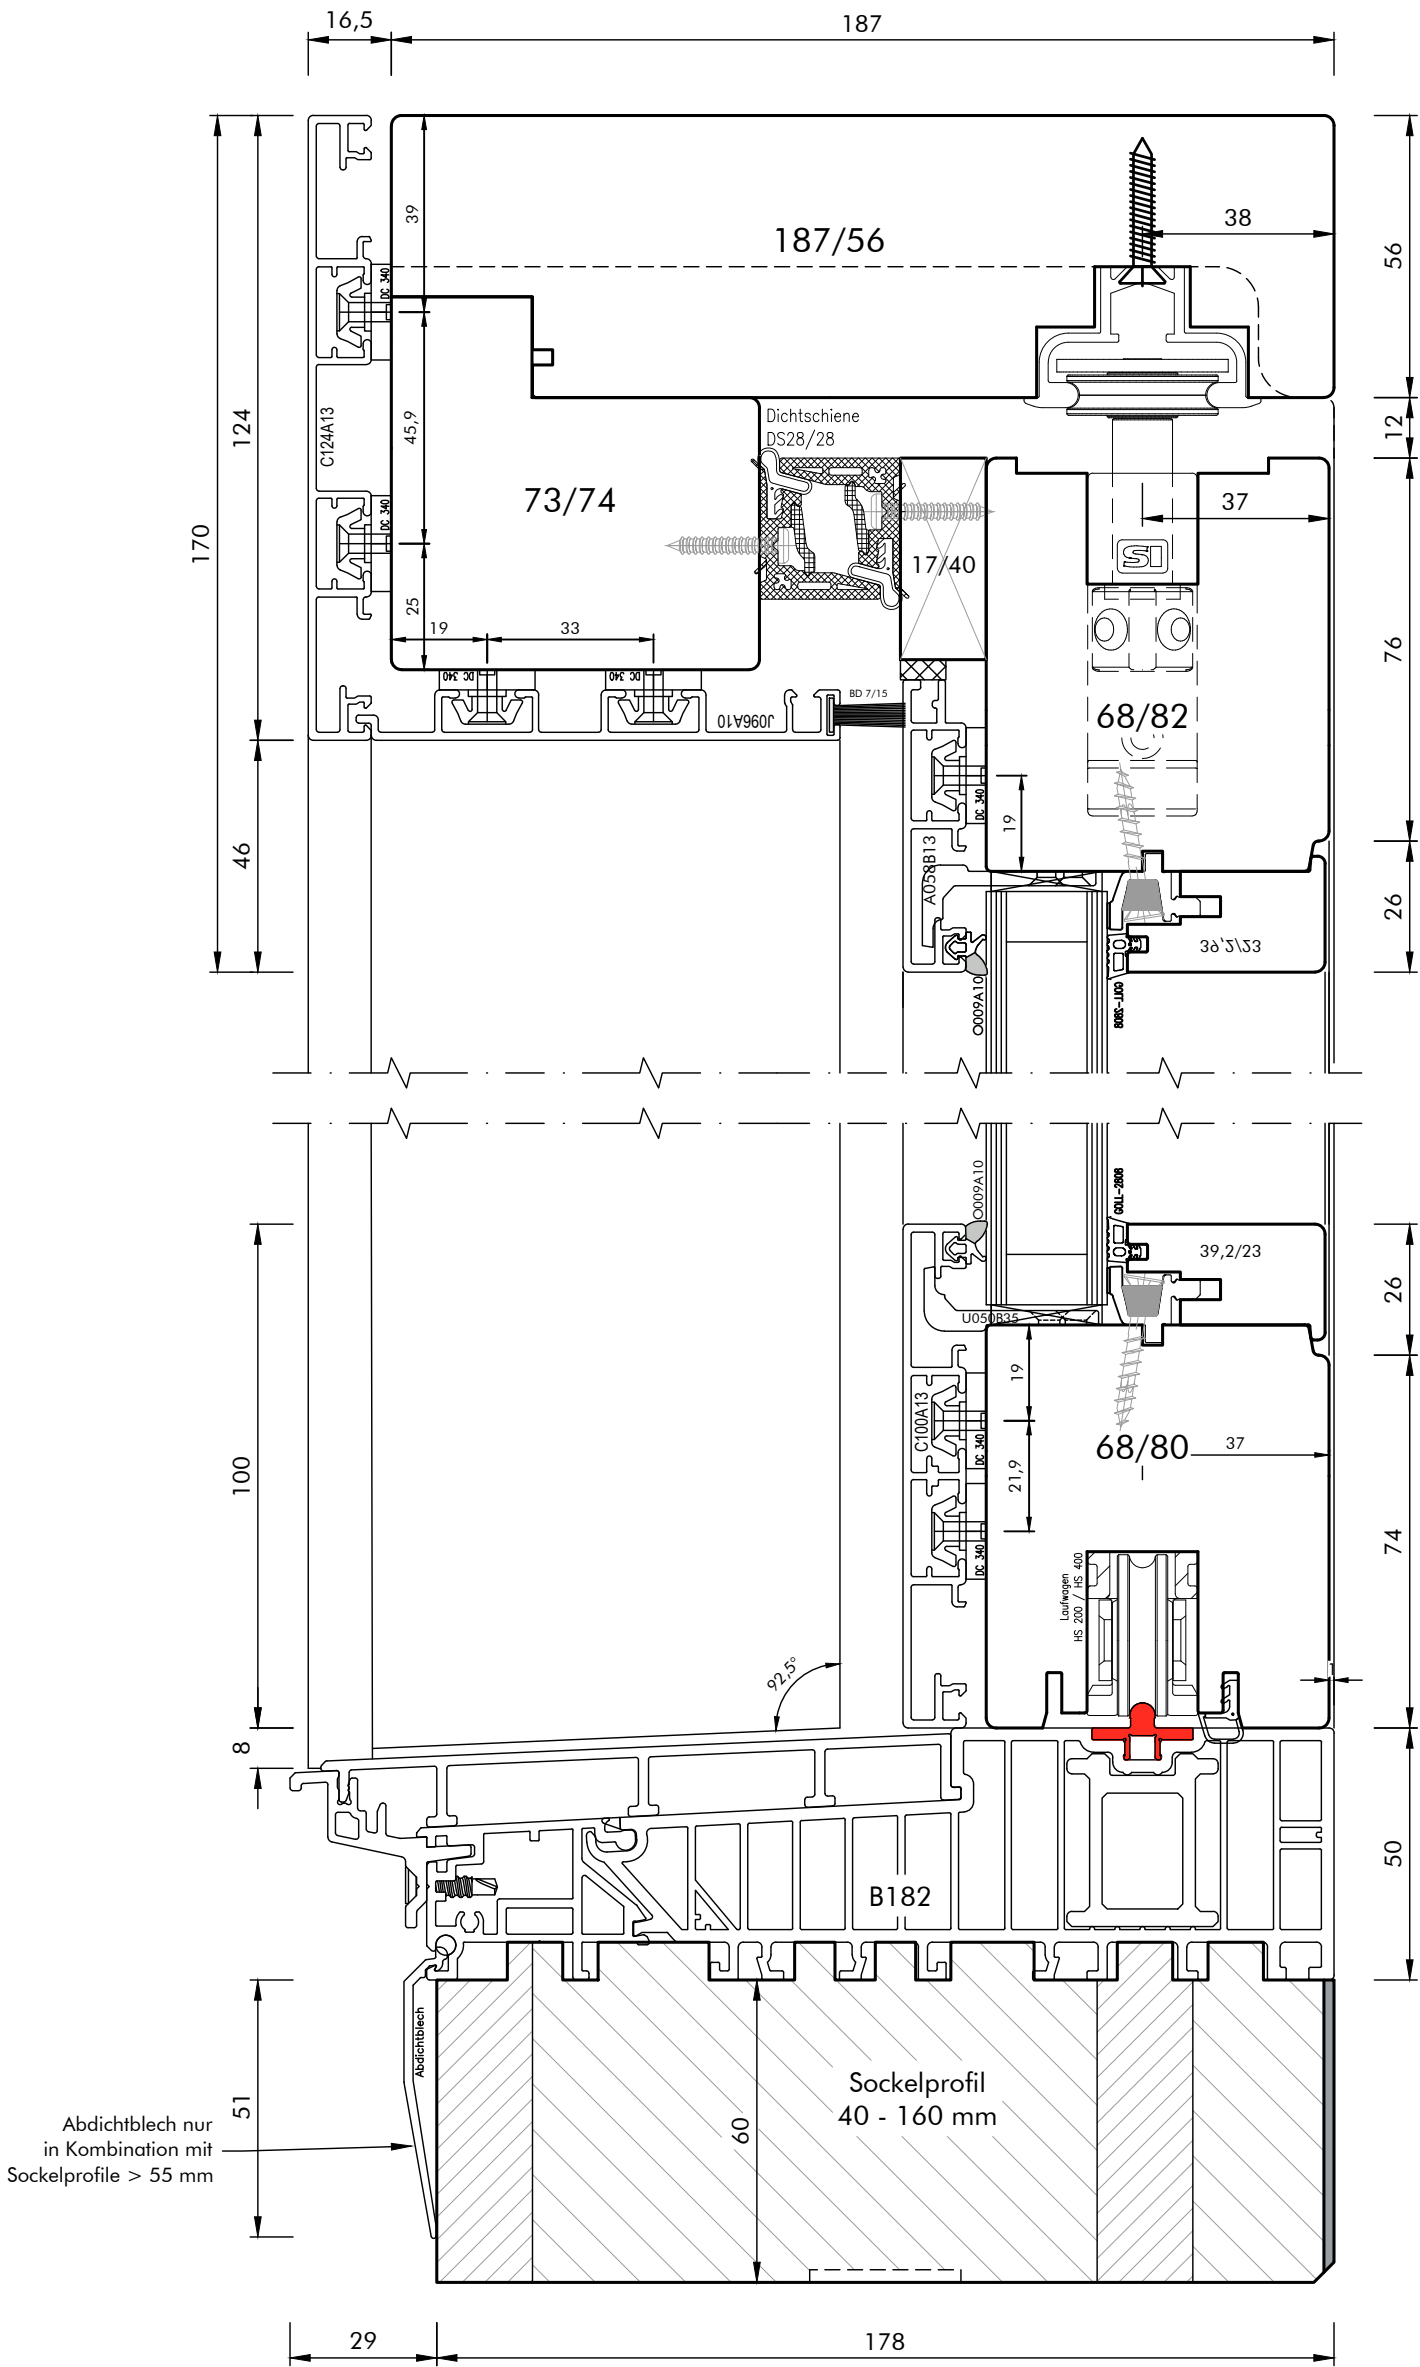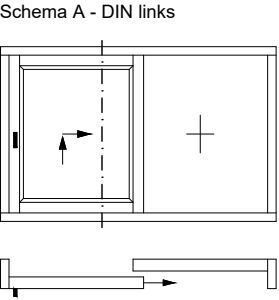



Werkstoff:	HOLZ-ALU
System:	WIN 68
Maßstab:	M. 1 : 1,5
31	10.11.2025 RWi
WIN 68_Pure	

Profilvariante:	PURE	HSE_Sky_vert. (1)
Detail / Bez.:	Hebe-Schiebe-Element	
	Vertikalschnitt d. Schiebeflügel	
	Sockelprofil (Bodeneinstand) optional	



Technische Änderungen vorbehalten!


T:\00_Rahmenmaterial-Baufertig\Holz-Alu_WIN-ART_68\01_FE\02_PU_Pure\WIN 68_Pure.dwg

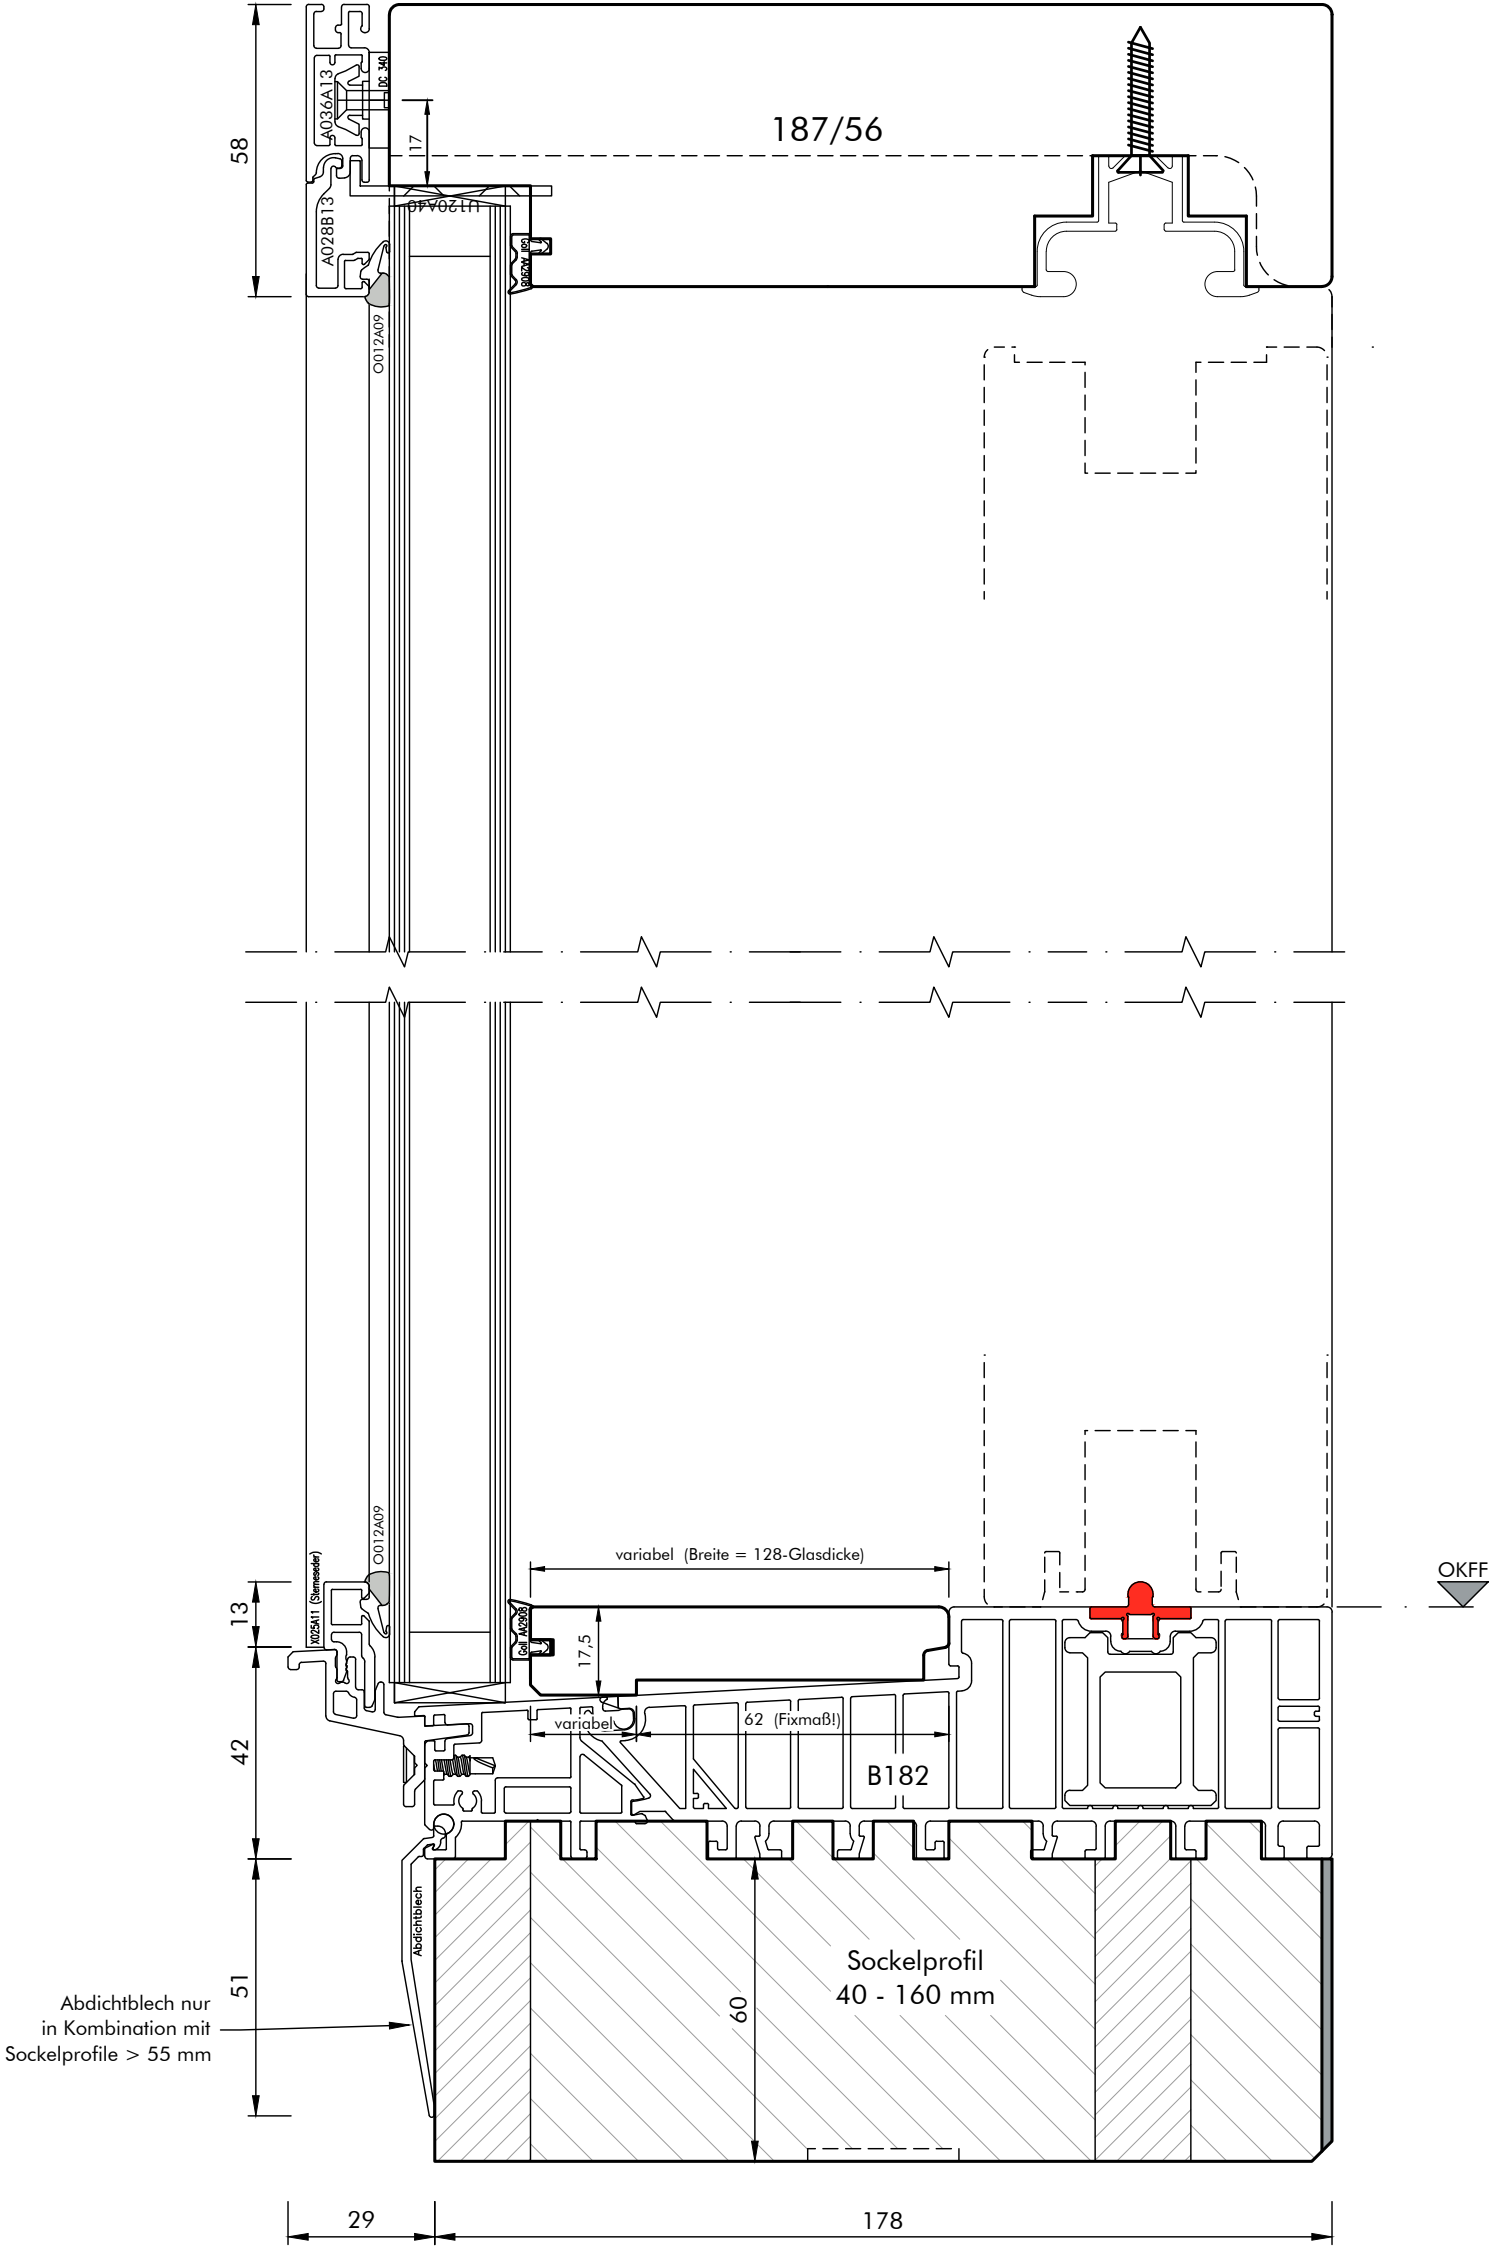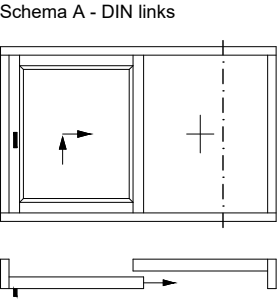

Werkstoff:	HOLZ-ALU	Profilvariante:	PURE	HSE_Sky_vert. (2)
System:	WIN 68	Detail / Bez.:	Hebe-Schiebe-Element Vertikalschnitt d. Festflügel Sockelprofil (Bodeneinstand) optional	
Maßstab:	M. 1 : 1,5			
31	10.11.2025 RWi			
31	WIN 68_Pure			

Aldra[®]
Fenster, Türen und mehr.

Technische Änderungen vorbehalten!

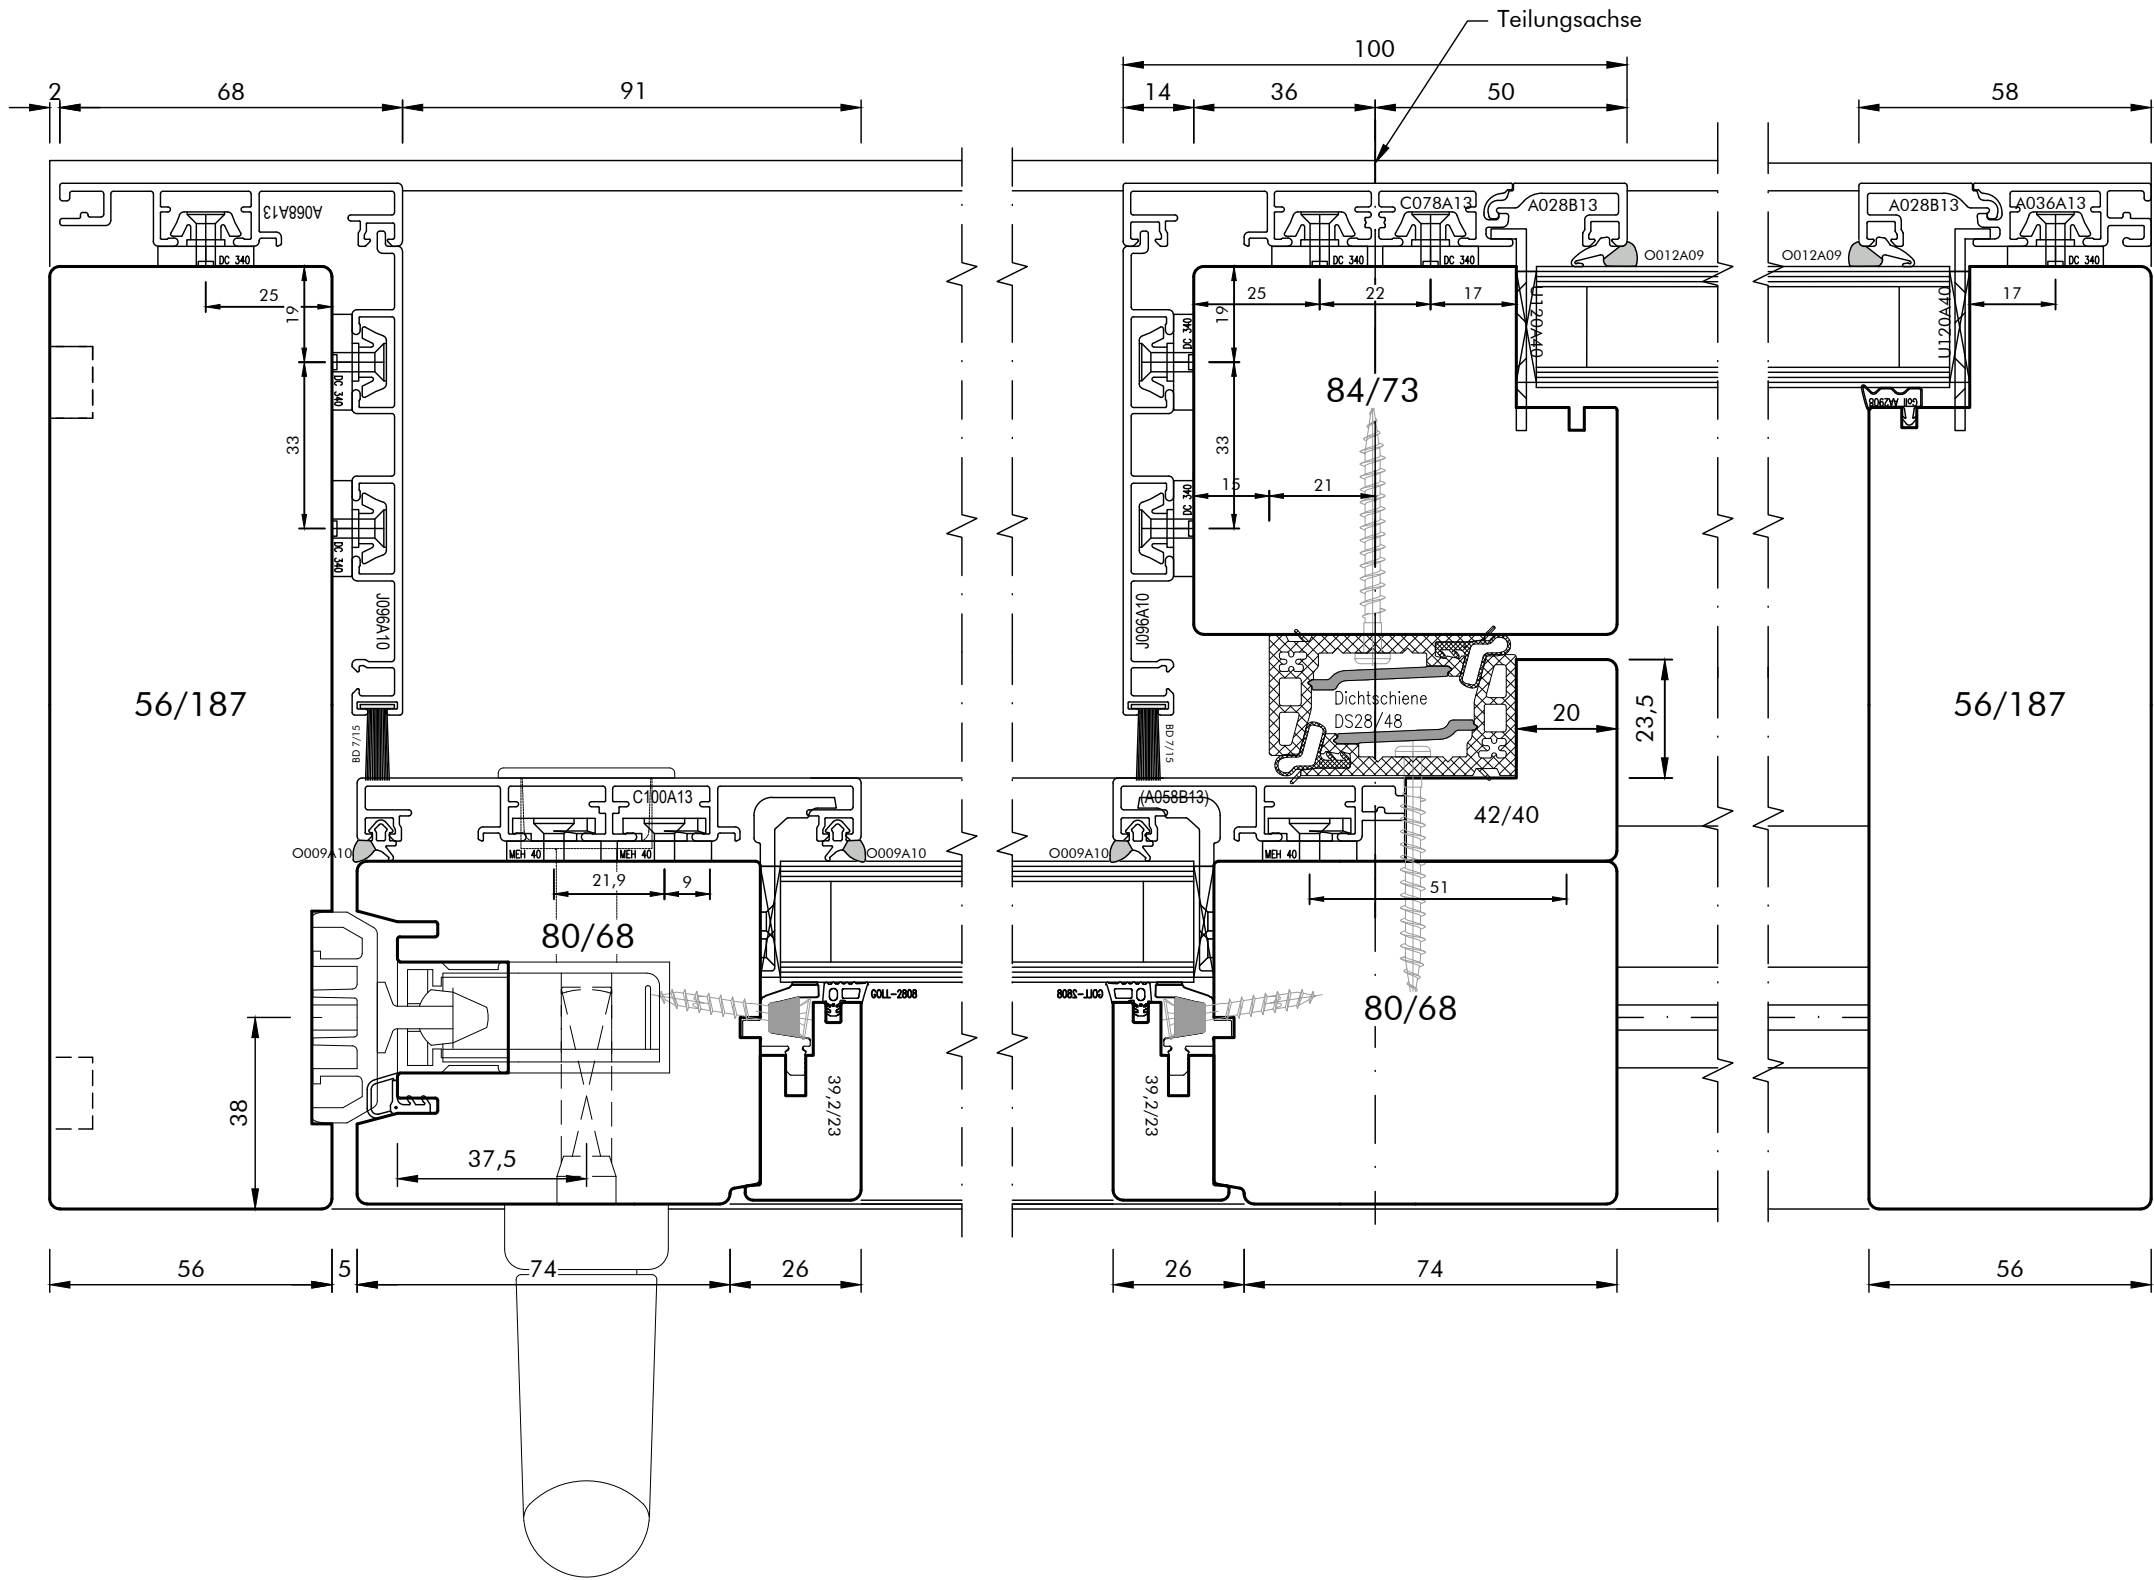

Werkstoff:	HOLZ-ALU
System:	WIN 68
Maßstab:	M. 1 : 1,5
10.11.2025	RWi
WIN 68_Pure	

Profilvariante: PURE
Detail / Bez.:


HSE_Sky_quer_Sch.A

Hebe-Schiebe-Element
Systemschnitt horizontal
Schema A (Darstellung DIN L)


Aldra
Fenster, Türen und mehr.

Technische Änderungen vorbehalten!

T:\00_Rahmenmaterial-Bautiefe\Holz-Alu_WIN-ART_68\01_FE02_PU_Pure\WIN_68_Pure.dwg

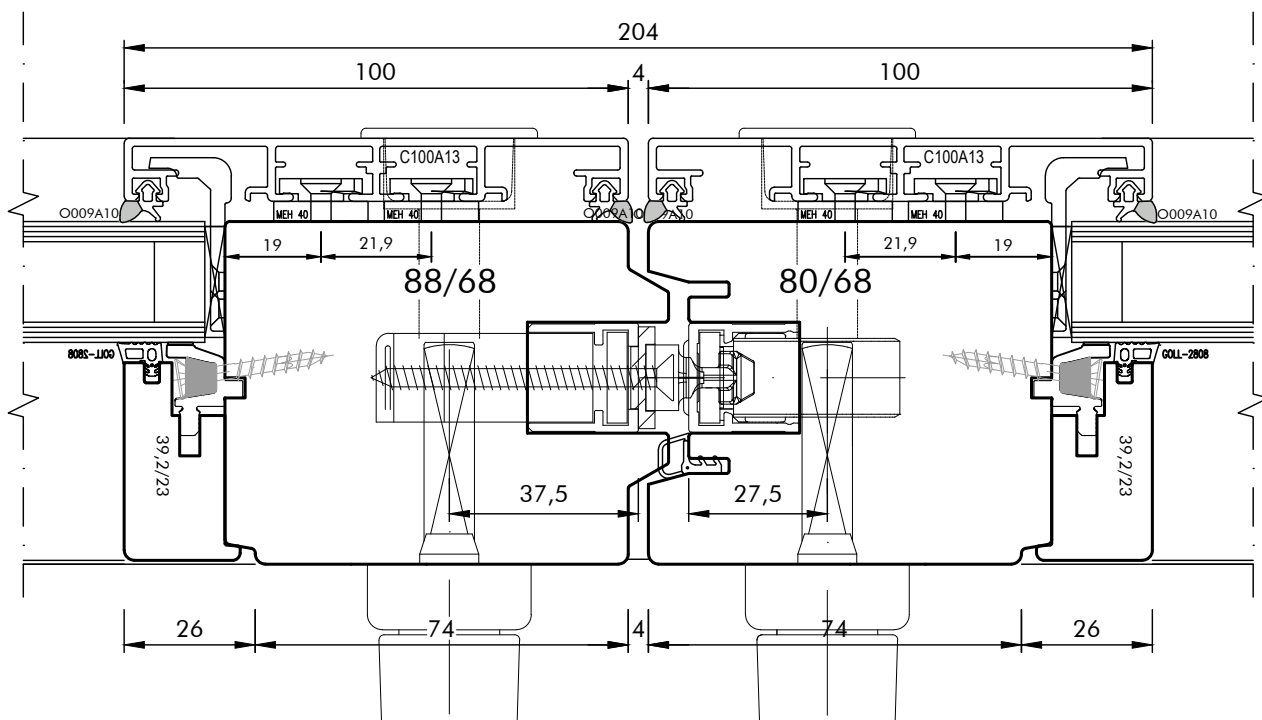

Sky Schema C

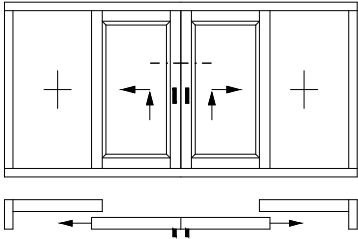

Werkstoff:	HOLZ-ALU
System:	WIN 68
Maßstab:	M. 1 : 1,5
31	10.11.2025 RWi
WIN 68_Pure	


Profilvariante:	PURE	HSE_Sky_Stulp C
Detail / Bez.:	Hebe-Schiebe-Element Systemschnitt horizontal Stulppartie Schema C (rechts erstöffnend)	




Fenster, Türen und mehr.

Technische Änderungen vorbehalten!

T:\00_Rahmenmaterial-Bautiefe\Holz-Alu_WIN-ART_68\01_FE02_PU_Pure\WIN_68_Pure.dwg

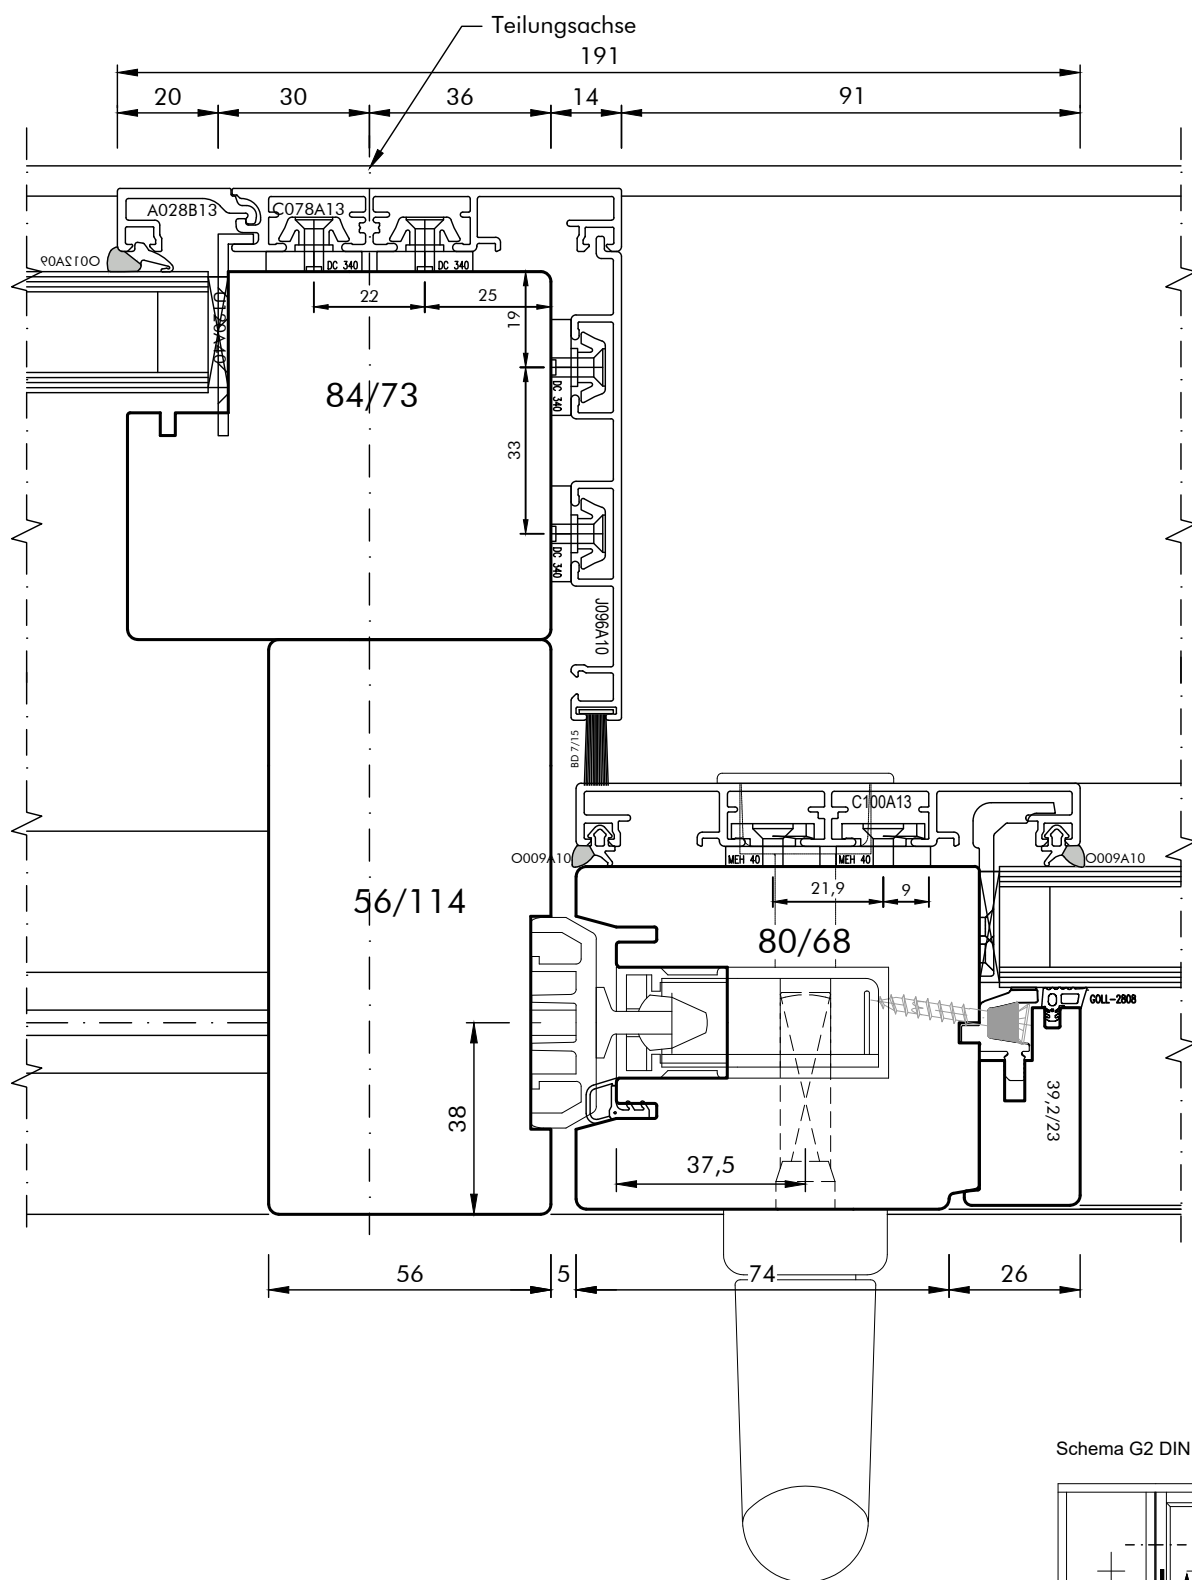

Schema G2 DIN L

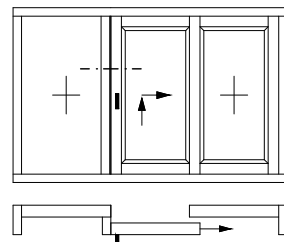

Werkstoff:	HOLZ-ALU
System:	WIN 68
Maßstab:	M. 1 : 1,5
10.11.2025	RWi
WIN 68_Pure	

Profilvariante: PURE HSE_Sky_Stulp G2

Detail / Bez.: Hebe-Schiebe-Element
Systemschnitt horizontal
Stulppartie Schema G2 (Darstellung DIN R)

Aldra
Fenster, Türen und mehr.

Technische Änderungen vorbehalten!