
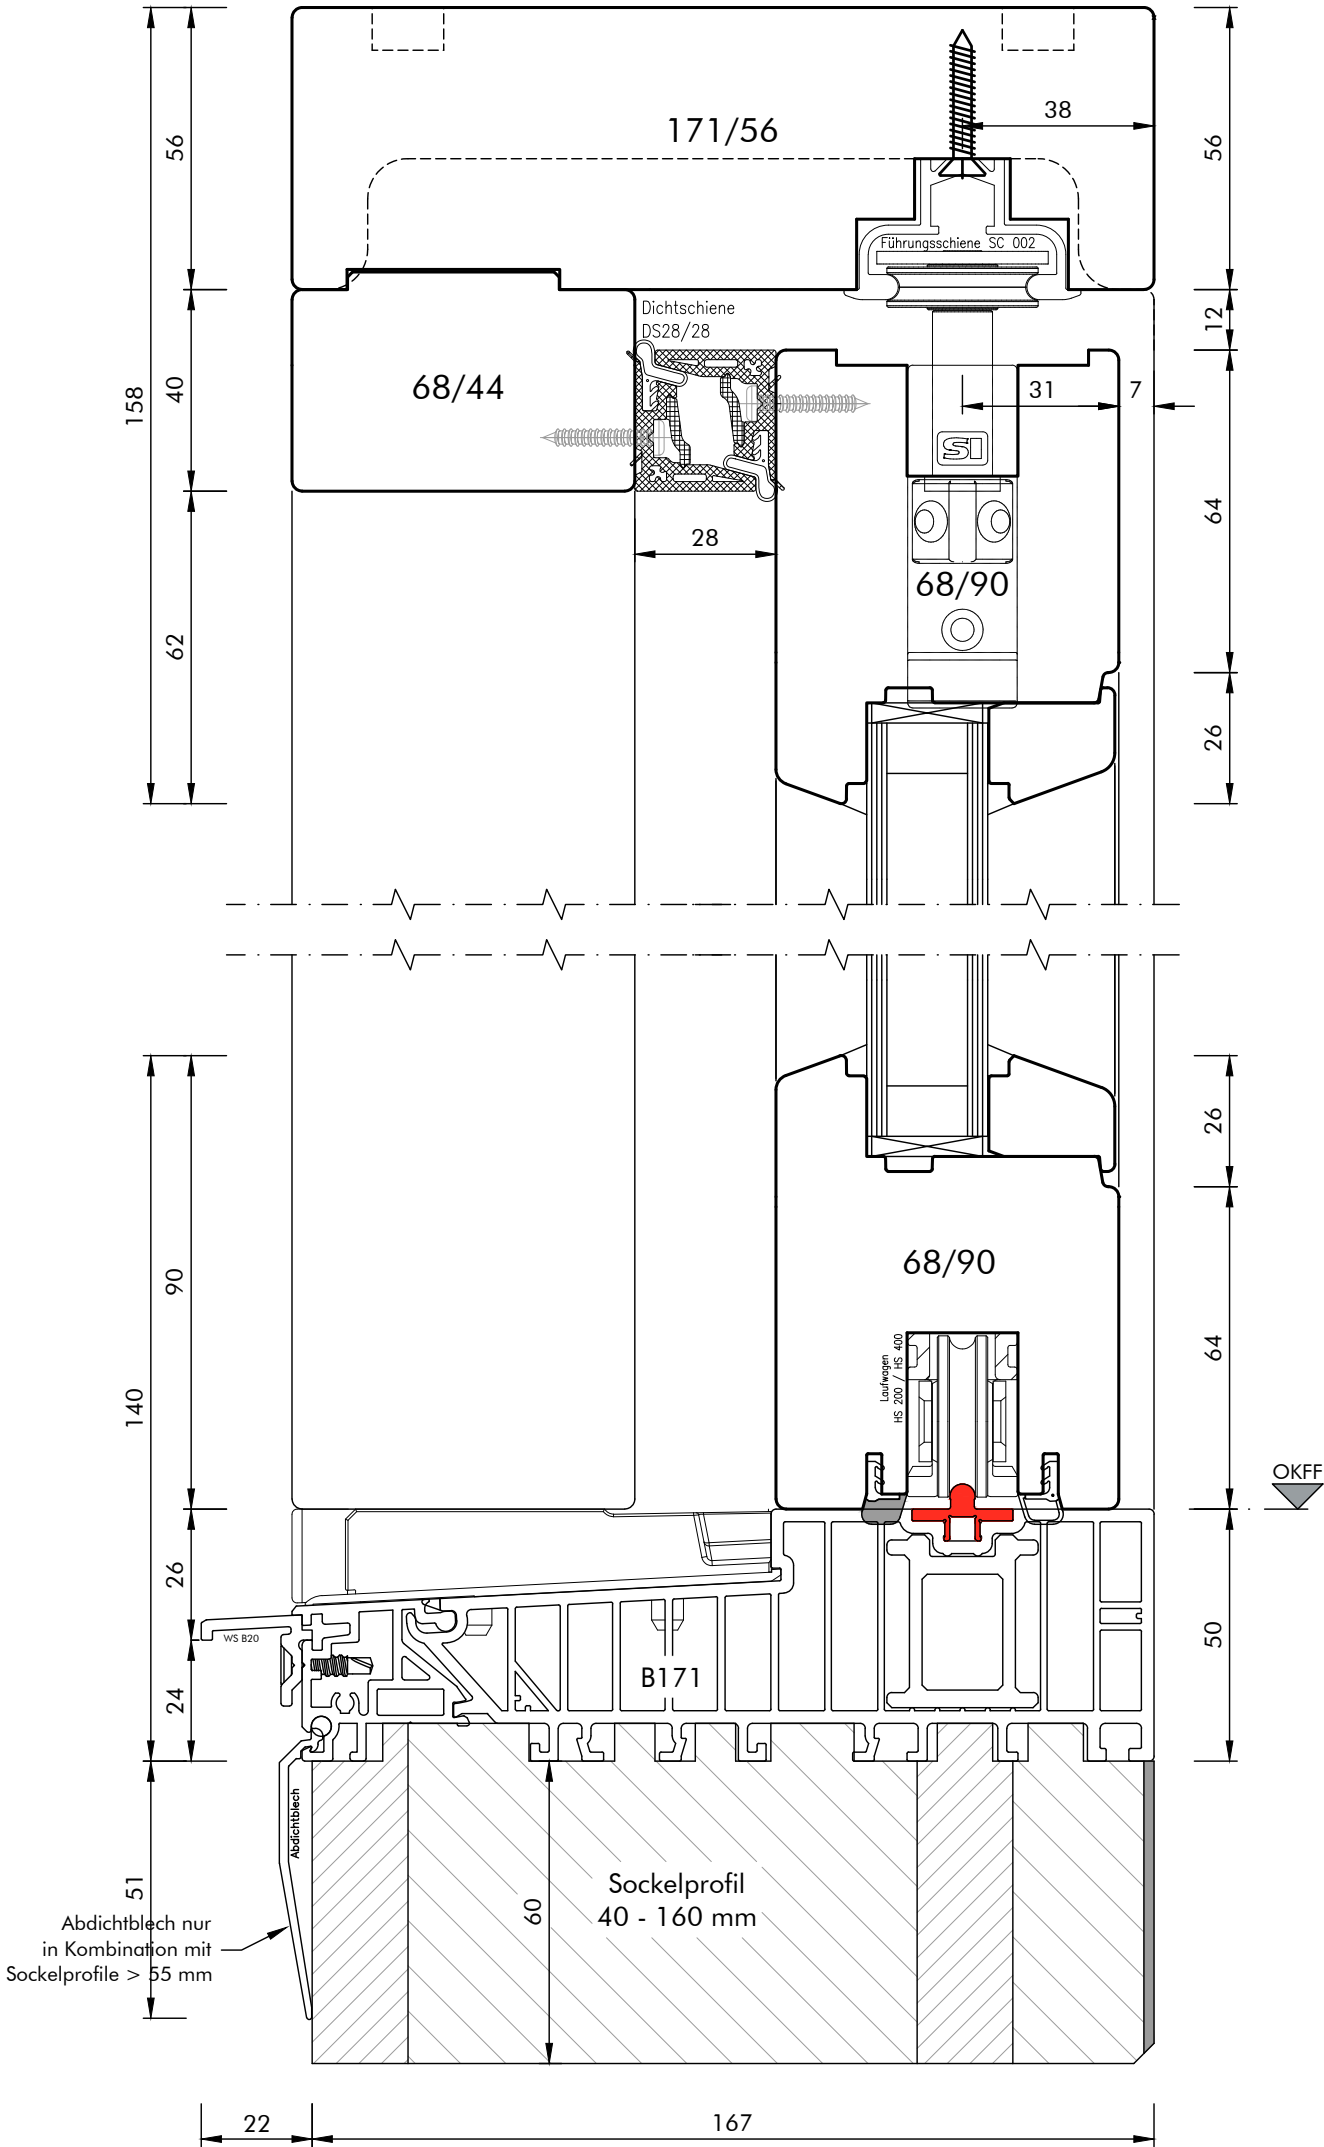


\\ALDRA-DATEN\01\Technische Zeichnungen\00_Rahmenmaterial_Bautiefe\Holz_WIN-ART_68\01_FE\WIN 68_FE.dwg

Schema A - DIN links

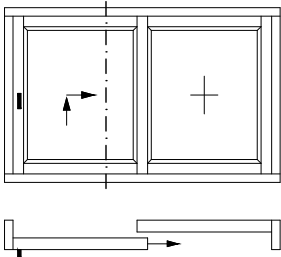

Werkstoff:	HOLZ
System:	WIN 68
Maßstab:	M. 1 : 1,5
31	17.11.2025 RWi
16	WIN 68_FE

Profilvariante: CLASSIC
Detail / Bez.:

Hebe-Schiebe-Element
Vertikalschnitt d. Schiebeflügel
Sockelprofil (Bodeneinstand) optional



HSE_vert. (1)

Aldra[®]
Fenster, Türen und mehr.

Technische Änderungen vorbehalten!

\\AIDRA-DATEN-01\Technische Zeichnungen\00_Rahmenmaterial_Bautiefe\Holz_WIN-ART_68\01_FE\WIN 68_FE.dwg

Schema A - DIN links

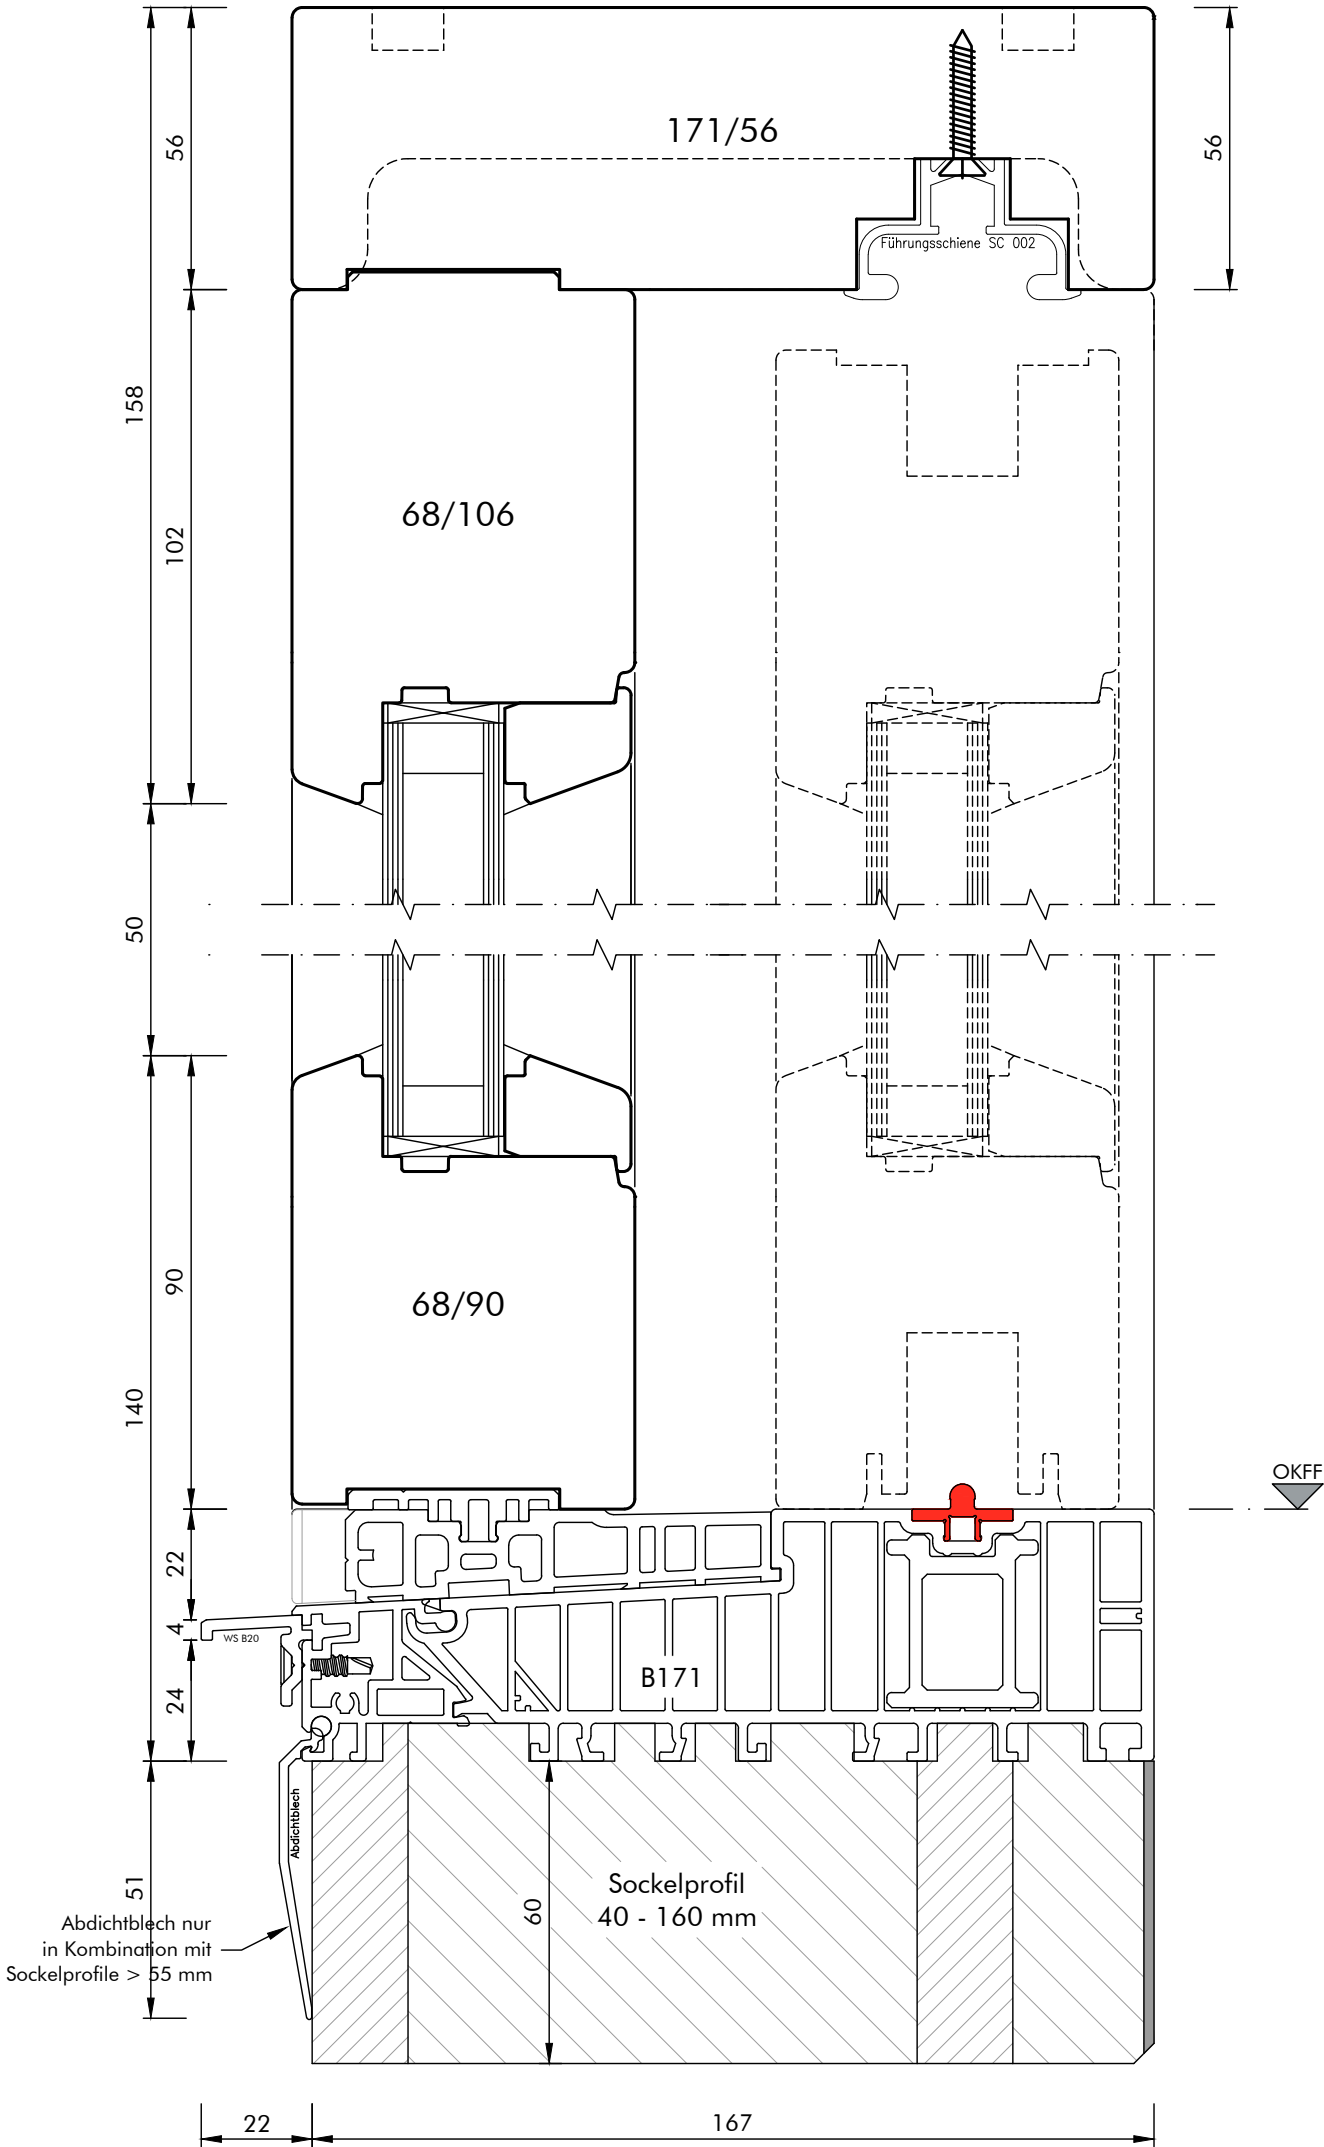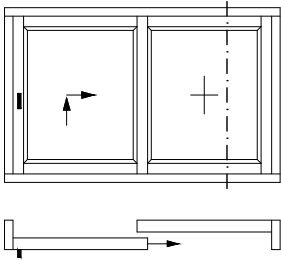

Werkstoff:	HOLZ
System:	WIN 68
Maßstab:	M. 1 : 1,5
31	17.11.2025 RWi
31	WIN 68_FE

Profilvariante: CLASSIC
Detail / Bez.:

HSE_vert. (2)



Hebe-Schiebe-Element
Vertikalschnitt d. Festflügel
Sockelprofil (Bodeneinstand) optional

Aldra[®]
Fenster, Türen und mehr.

Technische Änderungen vorbehalten!

\\ALDRA-DATEN\01\Technische Zeichnungen\00_Rahmenmaterial_Bautiefe\Holz_WIN-ART_68\01_FE\WIN 68_FE.dwg

Schema A - DIN links

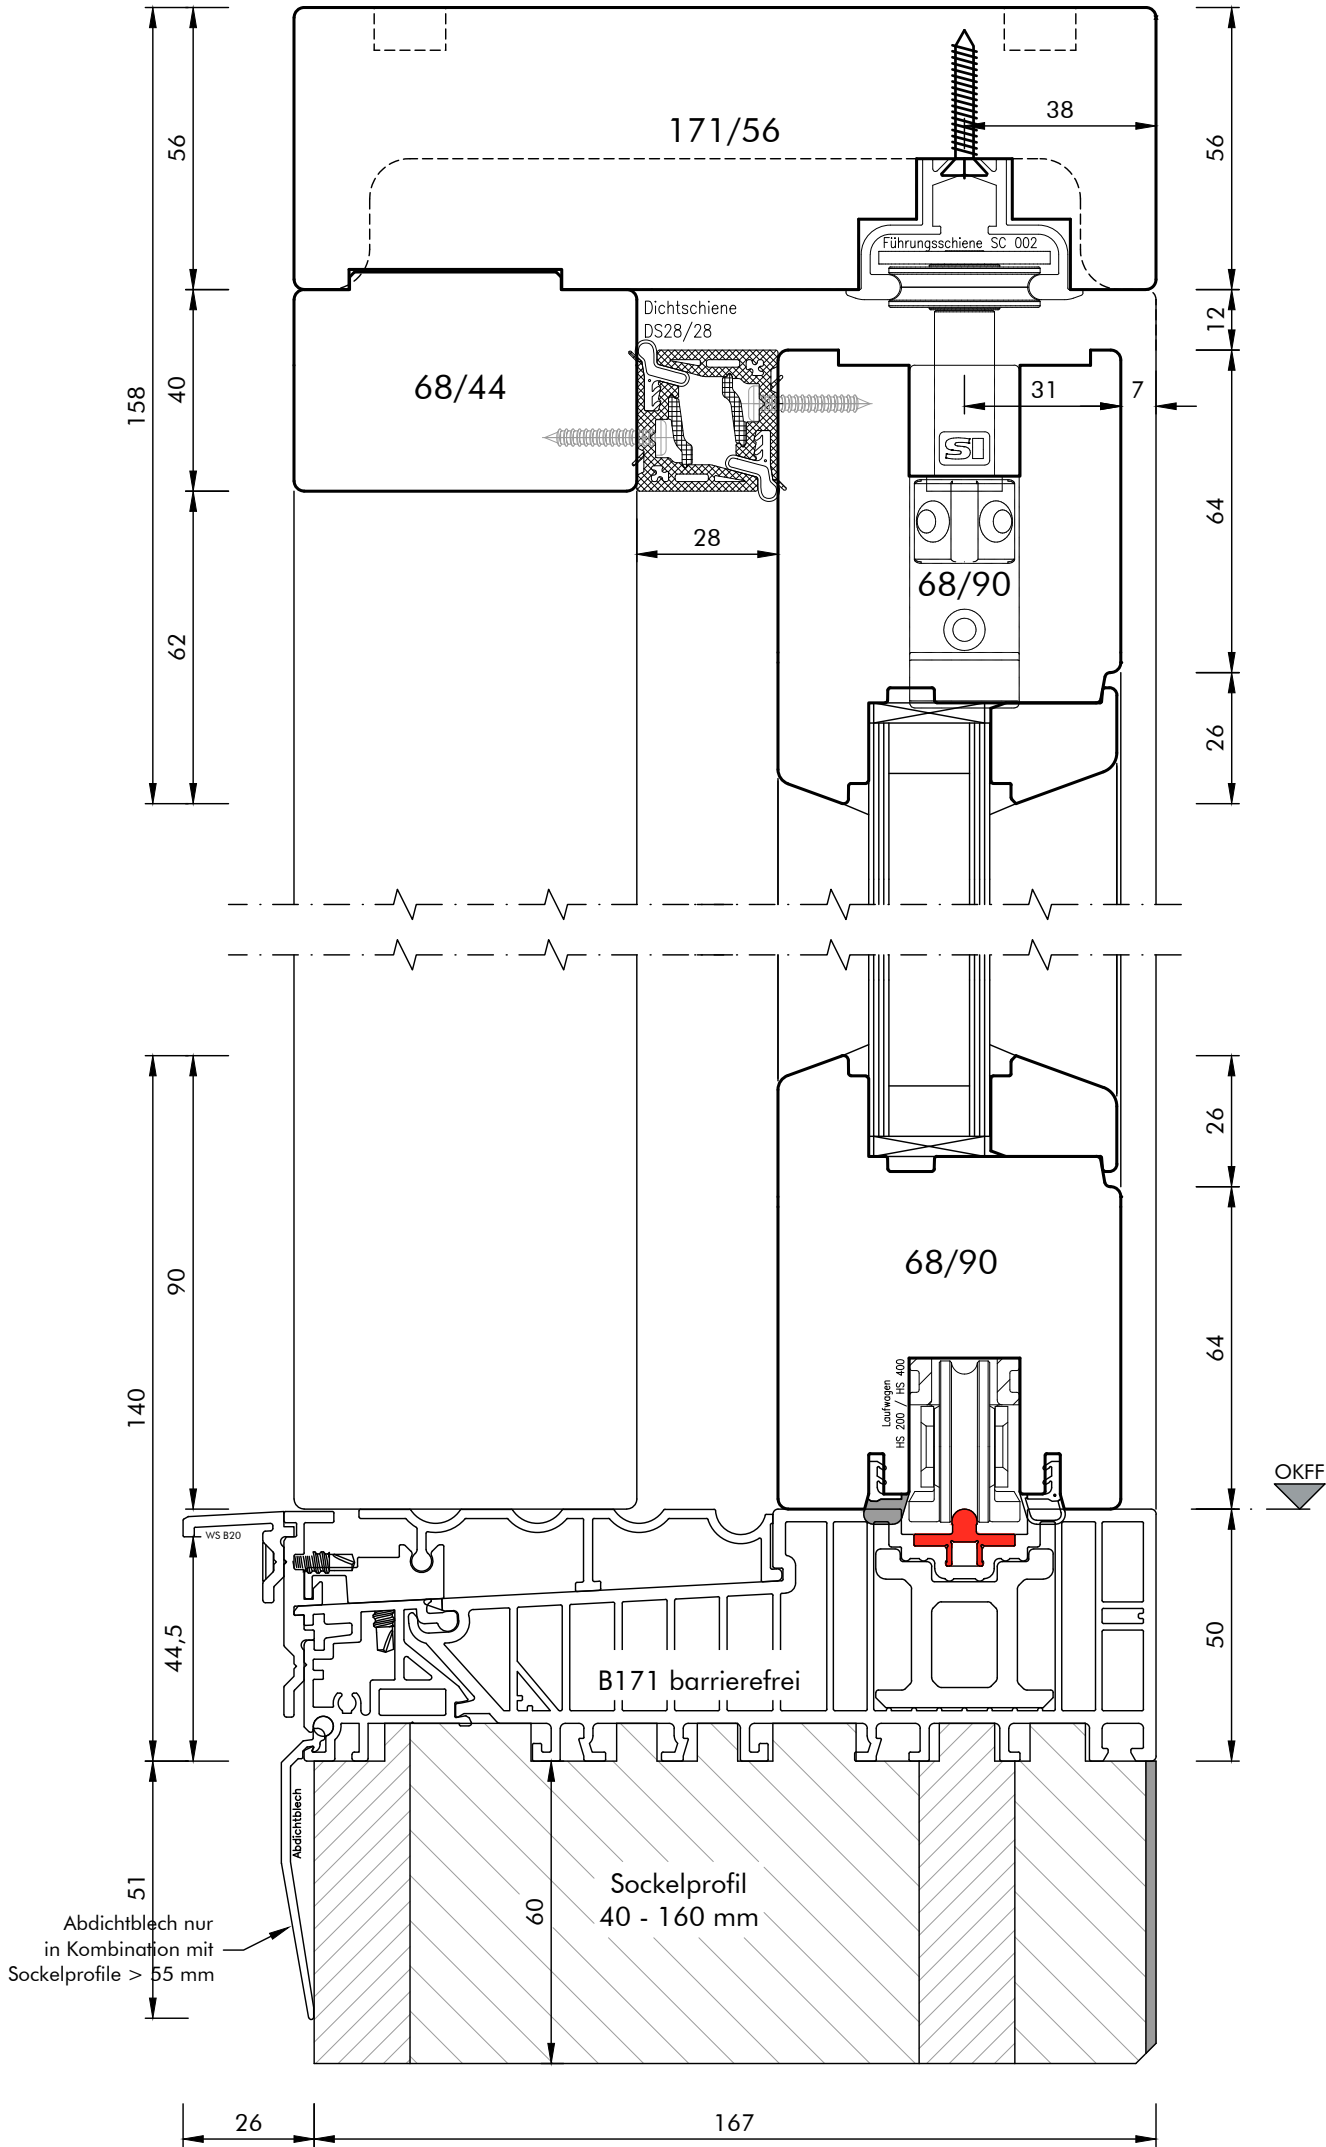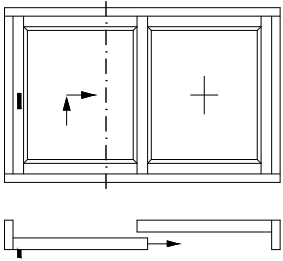

Werkstoff:	HOLZ
System:	WIN 68
Maßstab:	M. 1 : 1,5
31	17.11.2025 RWi
1	WIN 68_FE

Profilvariante: CLASSIC
Detail / Bez.:



HSE_0.0_vert. (1)

Hebe-Schiebe-Element
Vertikalschnitt d. Schiebeflügel
Ausführung mit barrierefreier Nullschwelle

Aldra[®]
Fenster, Türen und mehr.

Technische Änderungen vorbehalten!

\\AIDRA-DATEN\01\Technische Zeichnungen\00_Rahmenmaterial_Bautiefe\Holz_WIN-ART_68\01_FE\WIN 68_FE.dwg

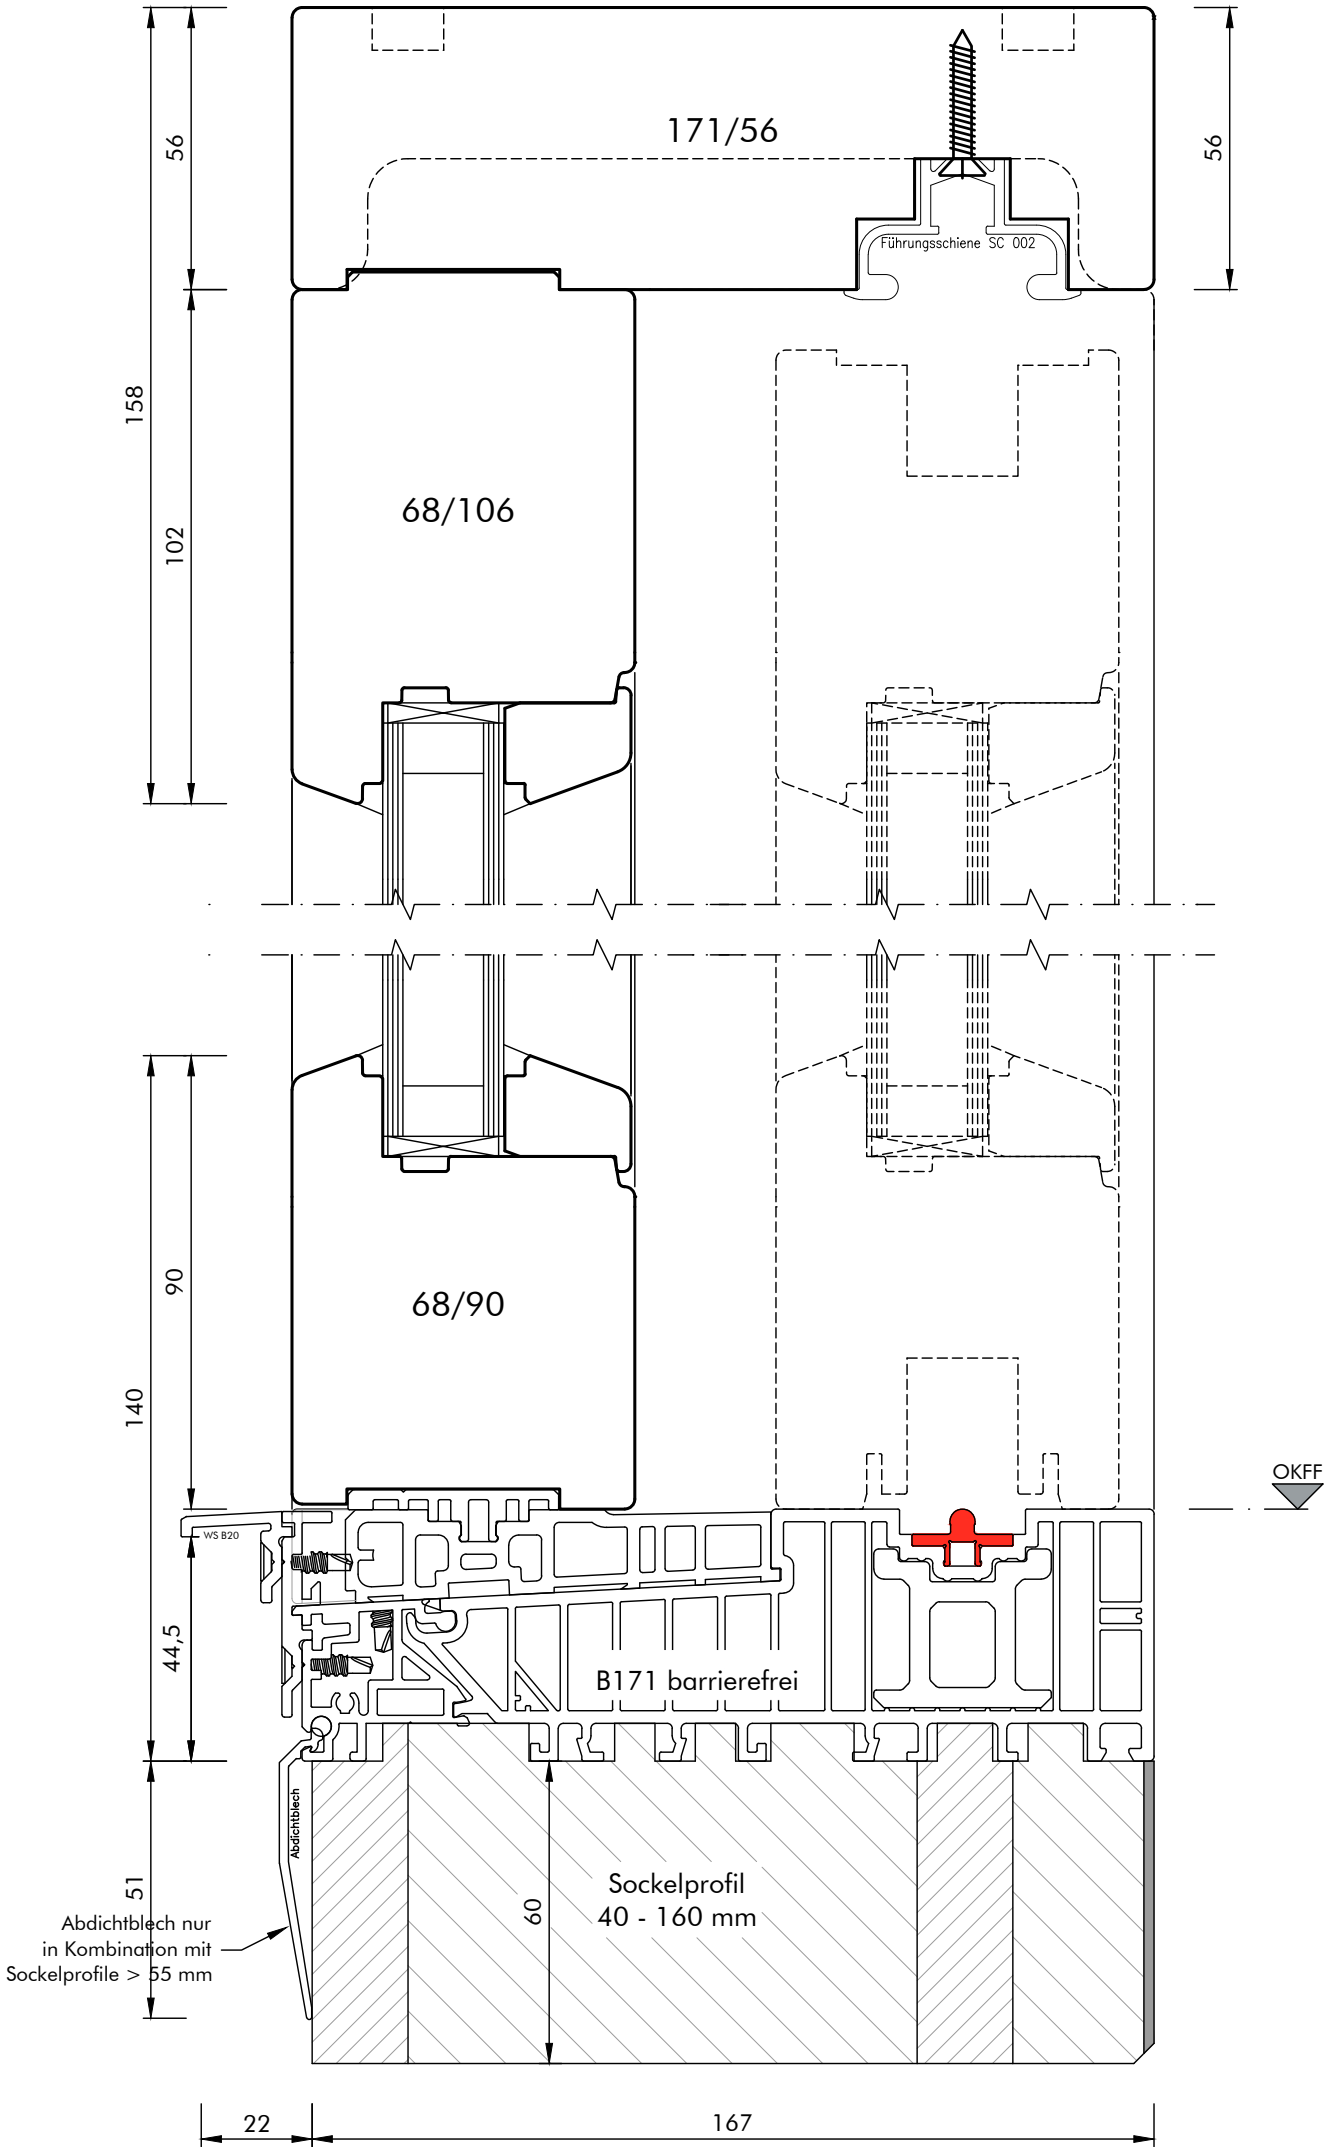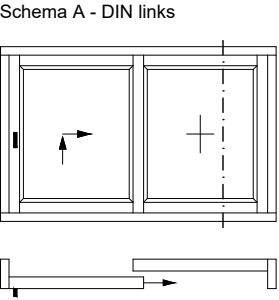


Werkstoff:	HOLZ
System:	WIN 68
Maßstab:	M. 1 : 1,5
31	17.11.2025 RWi
31	WIN 68_FE

Profilvariante:	CLASSIC	HSE_0.0_vert. (2)
Detail / Bez.:	Hebe-Schiebe-Element Vertikalschnitt d. Festflügel Ausführung mit barrierefreier Nullschwelle	


Aldra[®]
Fenster, Türen und mehr.

Technische Änderungen vorbehalten!

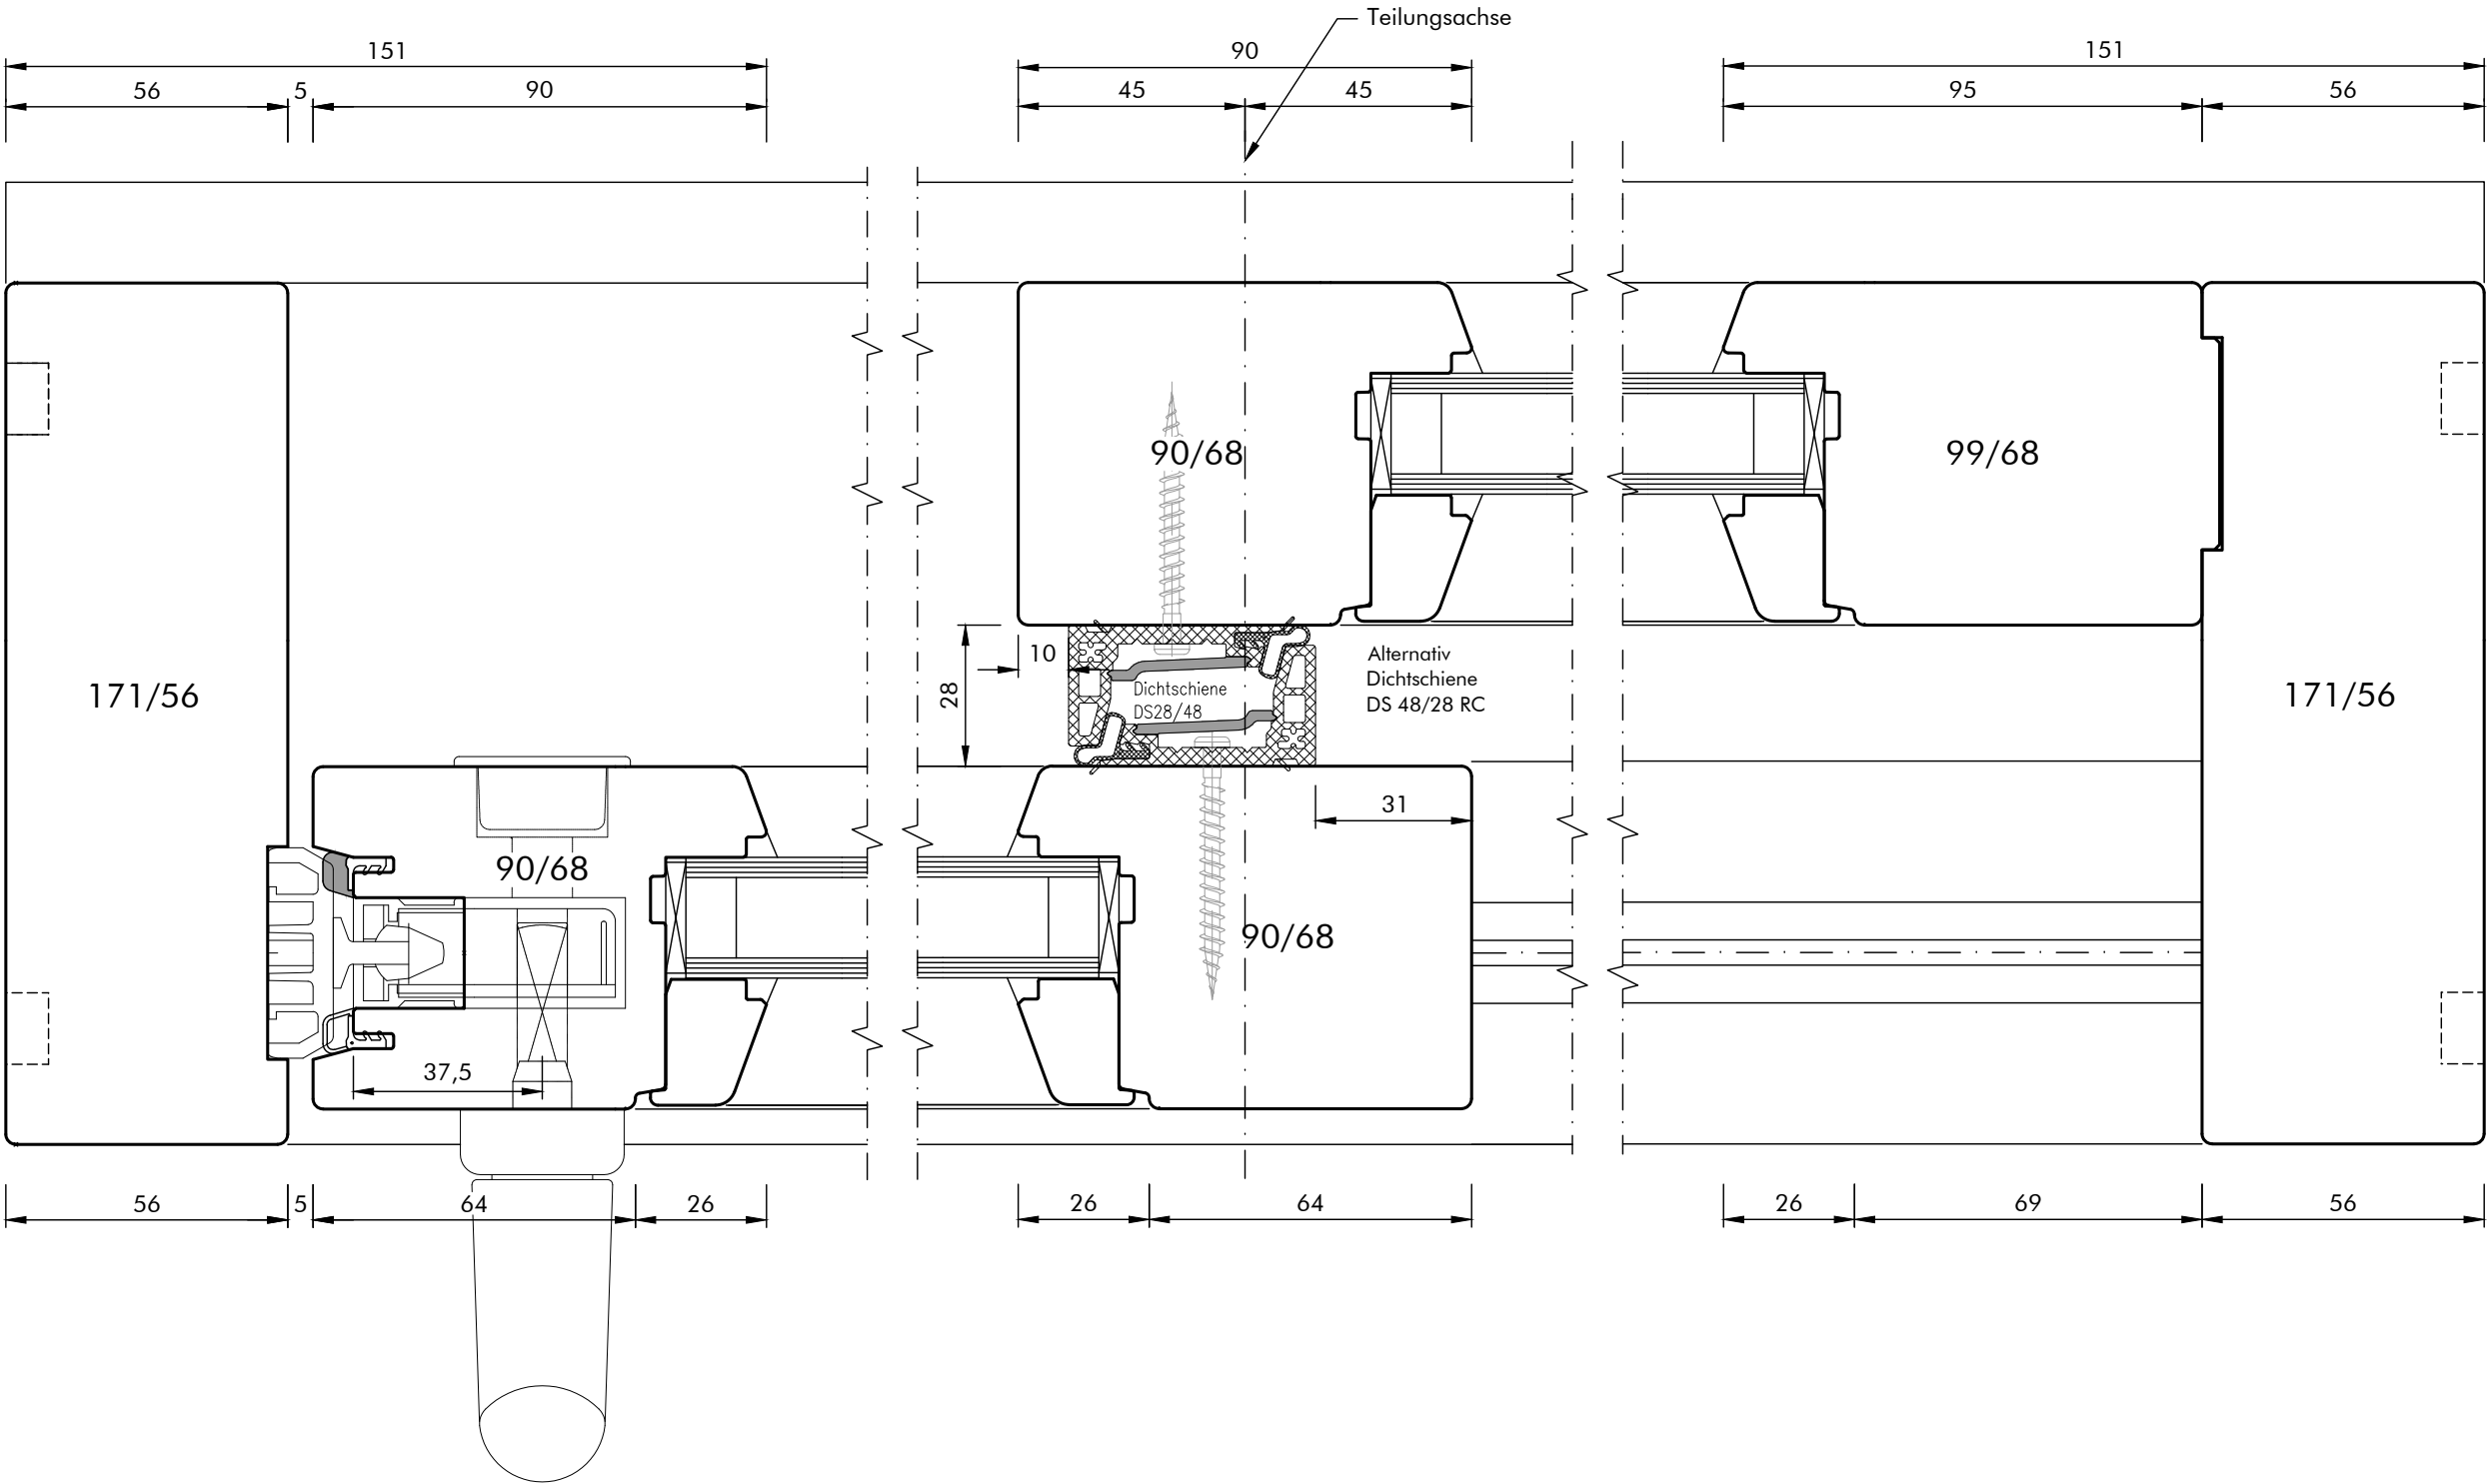


Werkstoff:	HOLZ	Profilvariante:	CLASSIC	HSE_quer_Sch.A
System:	WIN 68	Detail / Bez.:	Hebe-Schiebe-Element Systemschnitt horizontal Schema A (Darstellung DIN L)	
Maßstab:	M. 1 : 1,5			
 17.11.2025	RWi			
 WIN 68_FE				

\\ALDRA-DATEN-01\Technische Zeichnungen\00_Rahmenmaterial-Bauliefe\Holz_WIN-ART_68\01_FE\WIN 68_FE.dwg

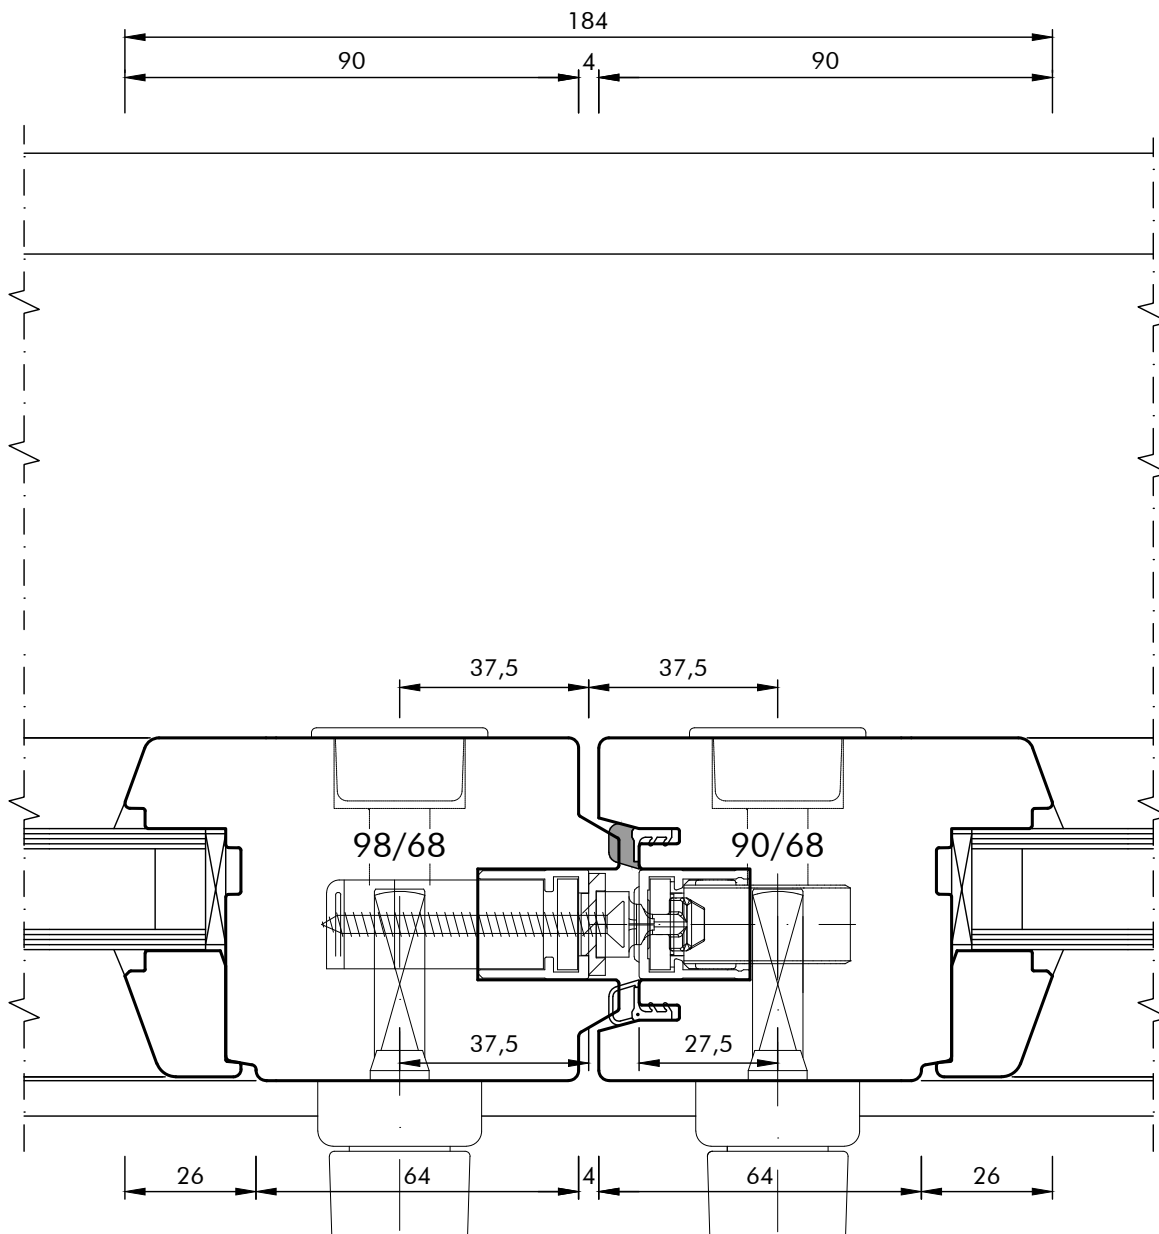

Schema C


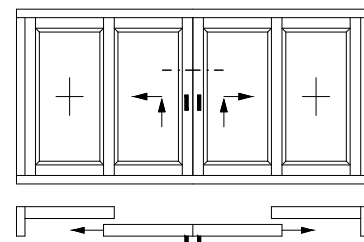


Werkstoff:	HOLZ
System:	WIN 68
Maßstab:	M. 1 : 1,5
31 17.11.2025	RWi
31 WIN 68_FE	


Profilvariante: CLASSIC	HSE_Stulp C
Detail / Bez.:	Hebe-Schiebe-Element Systemschnitt horizontal Stulppartie Schema C (rechts erstöffnend)

Aldra[®]
Fenster, Türen und mehr.

Technische Änderungen vorbehalten!

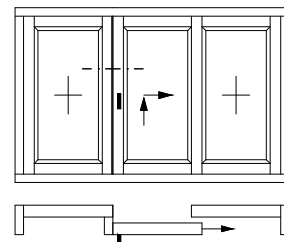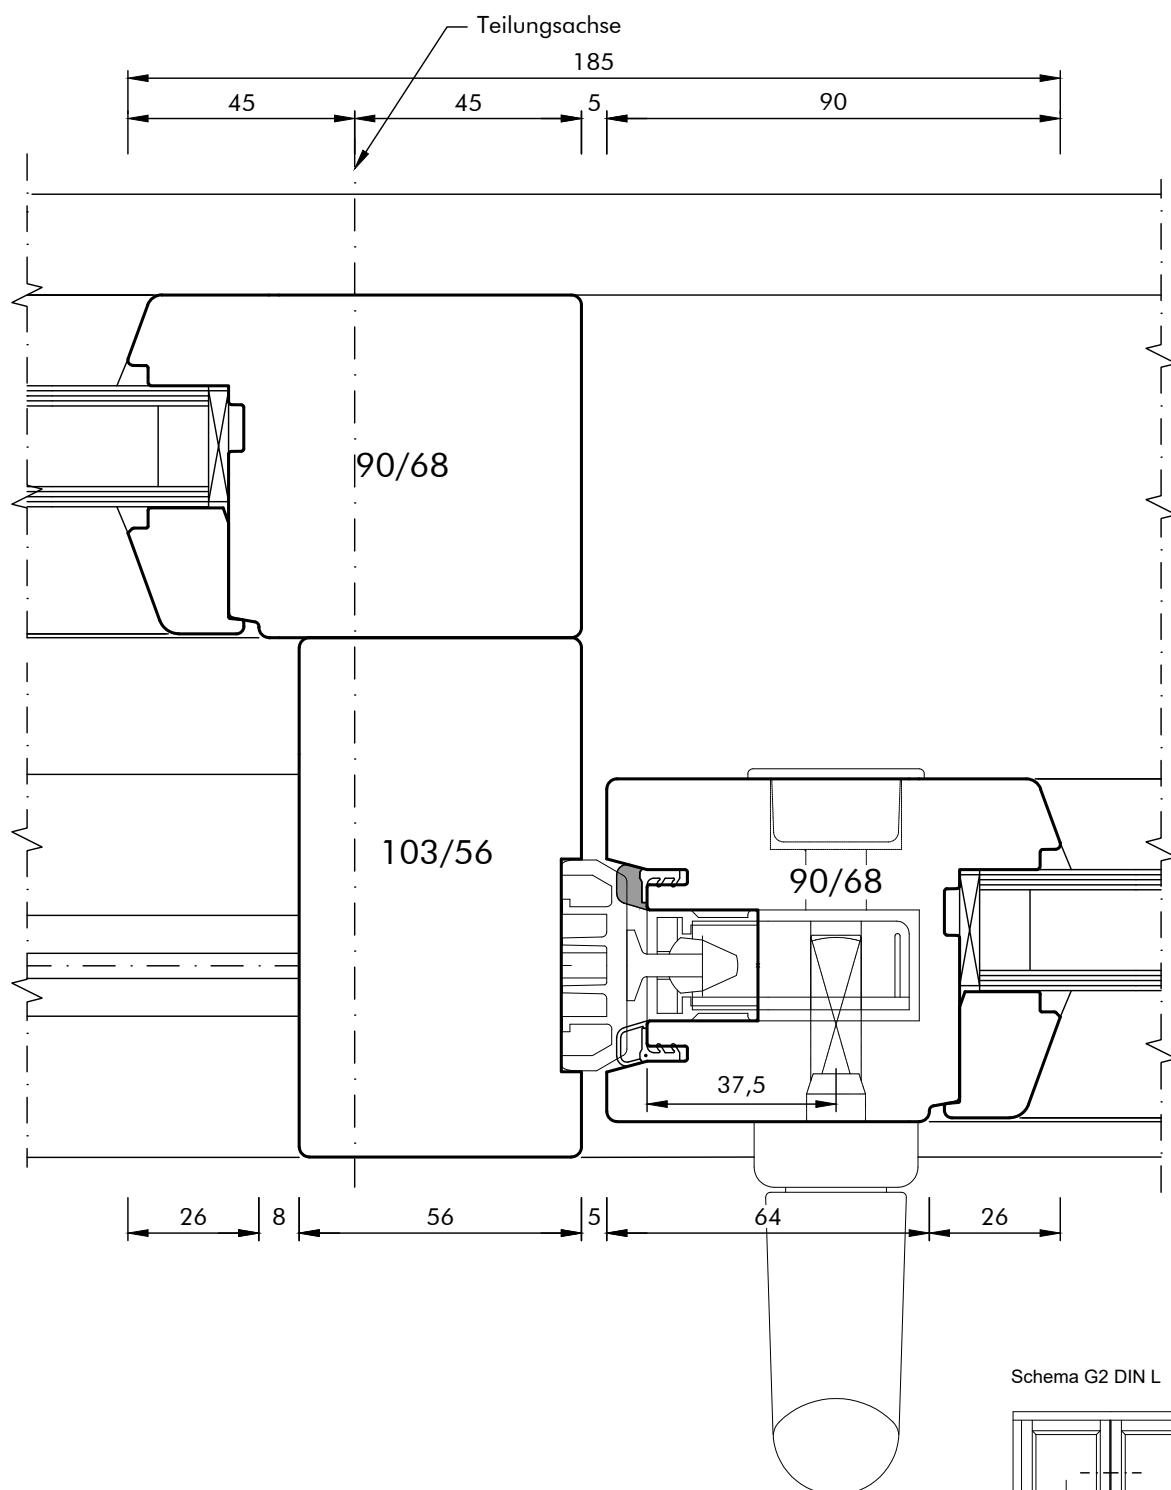



Werkstoff:	HOLZ	Profilvariante:	CLASSIC	HSE_Stulp G2	
System:	WIN 68	Detail / Bez.:	Hebe-Schiebe-Element Systemschnitt horizontal Stulppartie Schema G2 (Darstellung DIN R)		
Maßstab:	M. 1 : 1,5				
 17.11.2025  RWi					
 WIN 68_FE					Technische Änderungen vorbehalten!

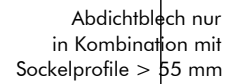

Aldra®
Fenster, Türen und mehr.

\\AIDRA-DATEN-01\Technische Zeichnungen\00_Rahmenmaterial_Bautiefe\Holz_WIN-ART_68\01_FE\WIN_68_FE.dwg

Schema A - DIN links

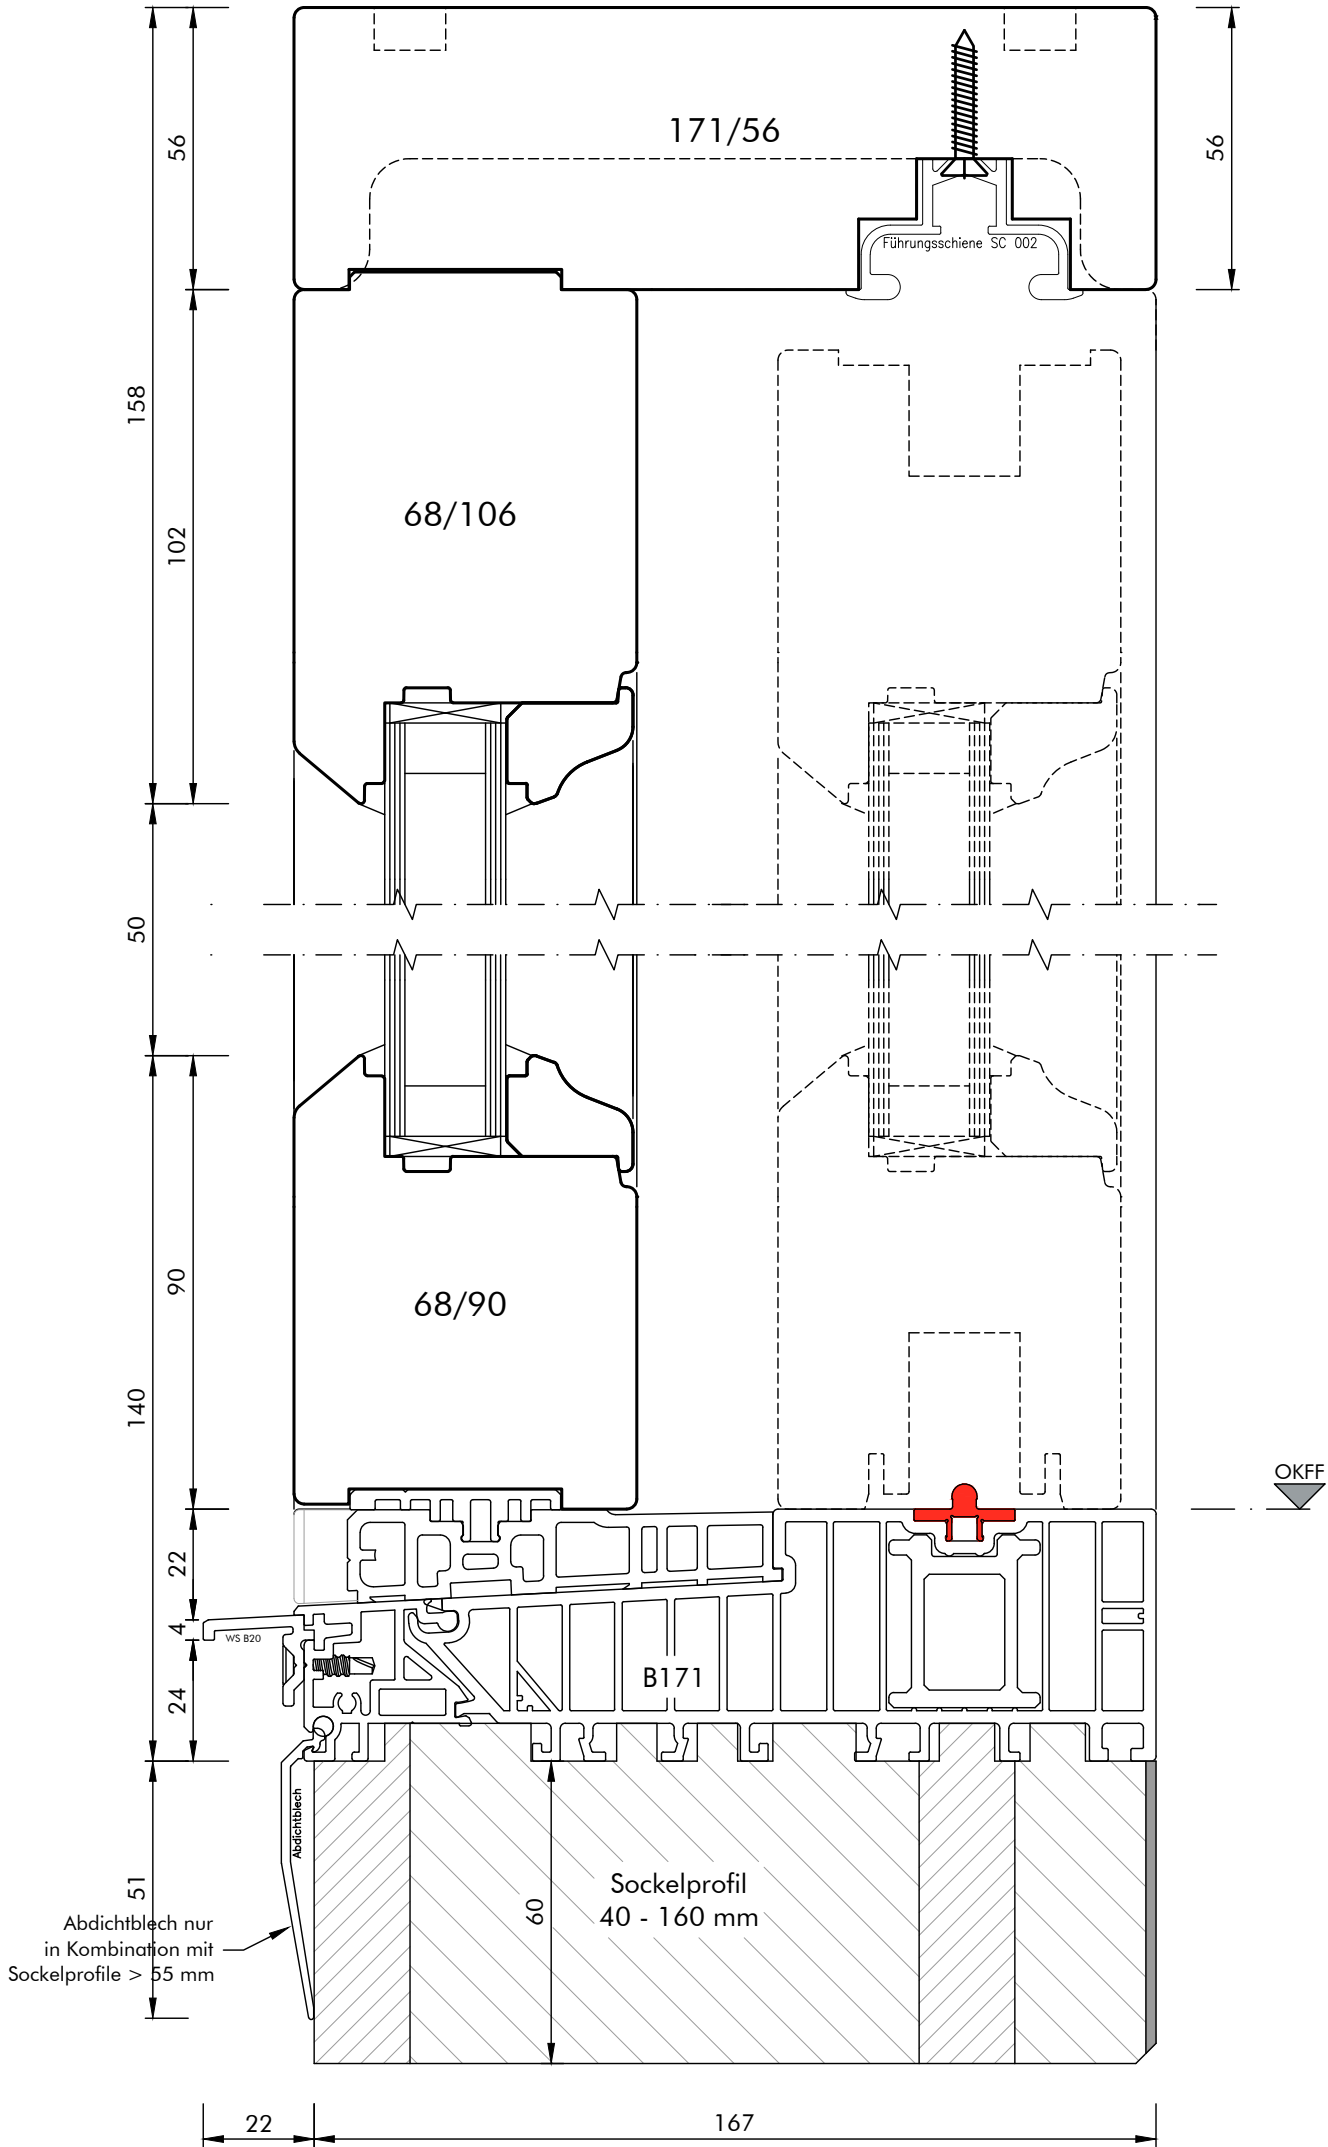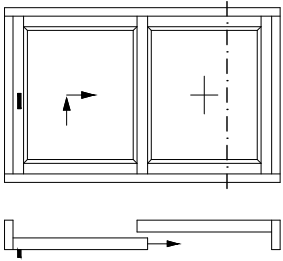

Werkstoff:	HOLZ
System:	WIN 68
Maßstab:	M. 1 : 1,5
31	17.11.2025 RWi
1	WIN 68_FE



Profilvariante:	HISTORIC	HSE_vert. (2) H
Detail / Bez.:	Hebe-Schiebe-Element Vertikalschnitt d. Festflügel Sockelprofil (Bodeneinstand) optional	

Aldra[®]
Fenster, Türen und mehr.

Technische Änderungen vorbehalten!

\\ALDRA-DATEN\01\Technische Zeichnungen\00_Rahmenmaterial_Bautiefe\Holz_WIN-ART_68\01_FE\WIN 68_FE.dwg

Schema A - DIN links

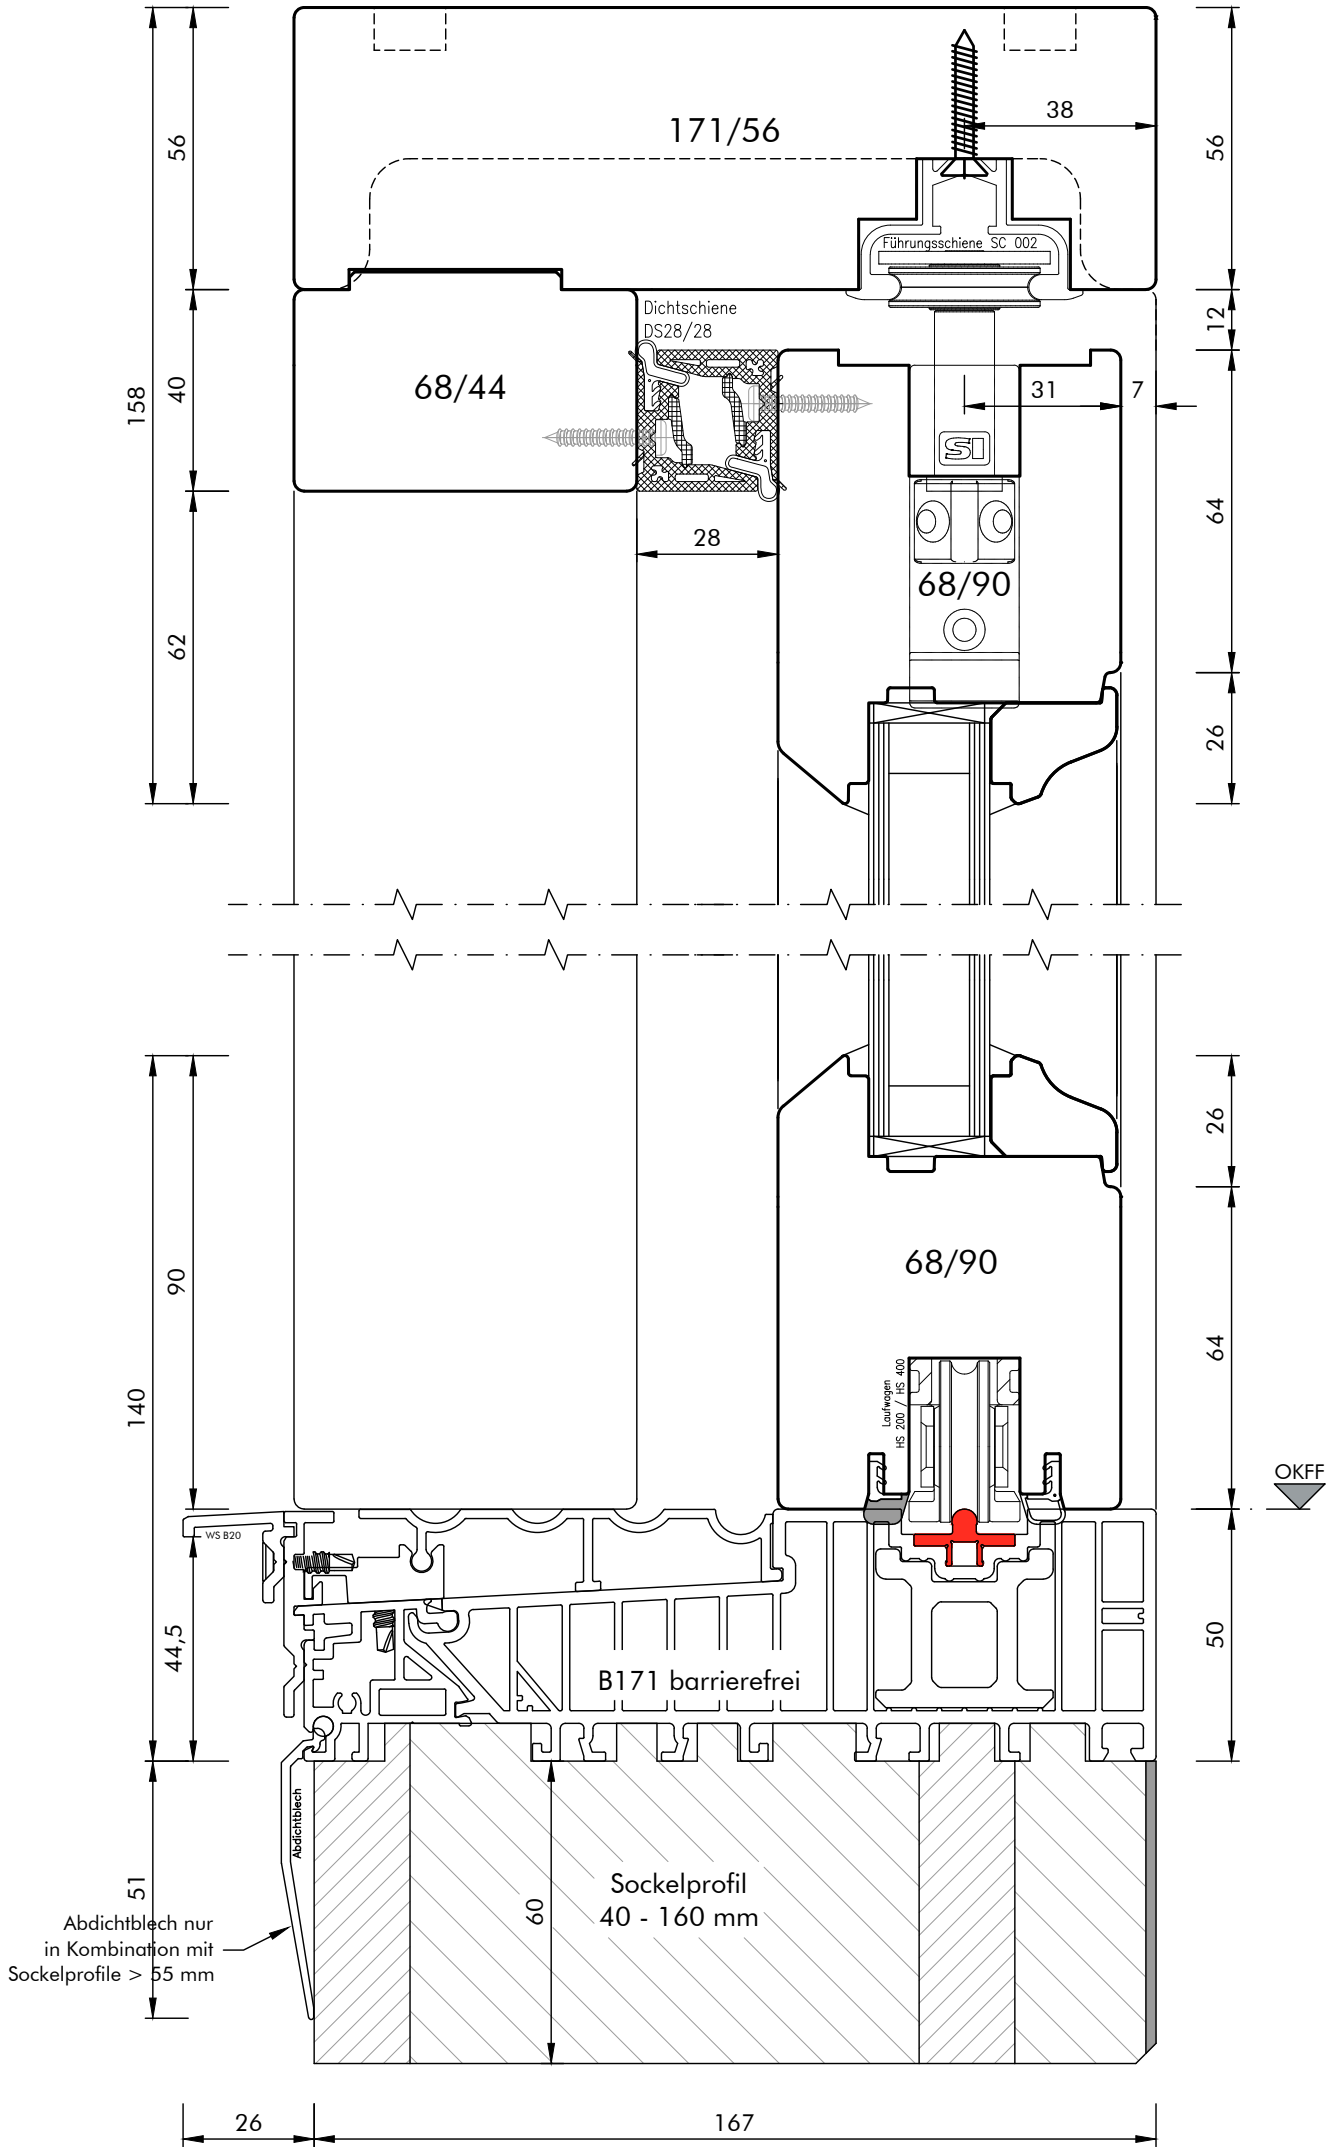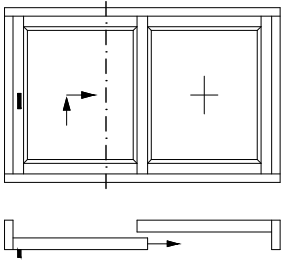



Werkstoff:	HOLZ
System:	WIN 68
Maßstab:	M. 1 : 1,5
31	17.11.2025 RWi
1	WIN 68_FE

Profilvariante:	HISTORIC	HSE_0.0_vert. (1) H
Detail / Bez.:	Hebe-Schiebe-Element	
	Vertikalschnitt d. Schiebeflügel	
	Ausführung mit barrierefreier Nullschwelle	

Aldra[®]
Fenster, Türen und mehr.

Technische Änderungen vorbehalten!


\\AIDRA-DATEN\01\Technische Zeichnungen\00_Rahmenmaterial_Bautiefe\Holz_WIN-ART_68\01_FE\WIN 68_FE.dwg

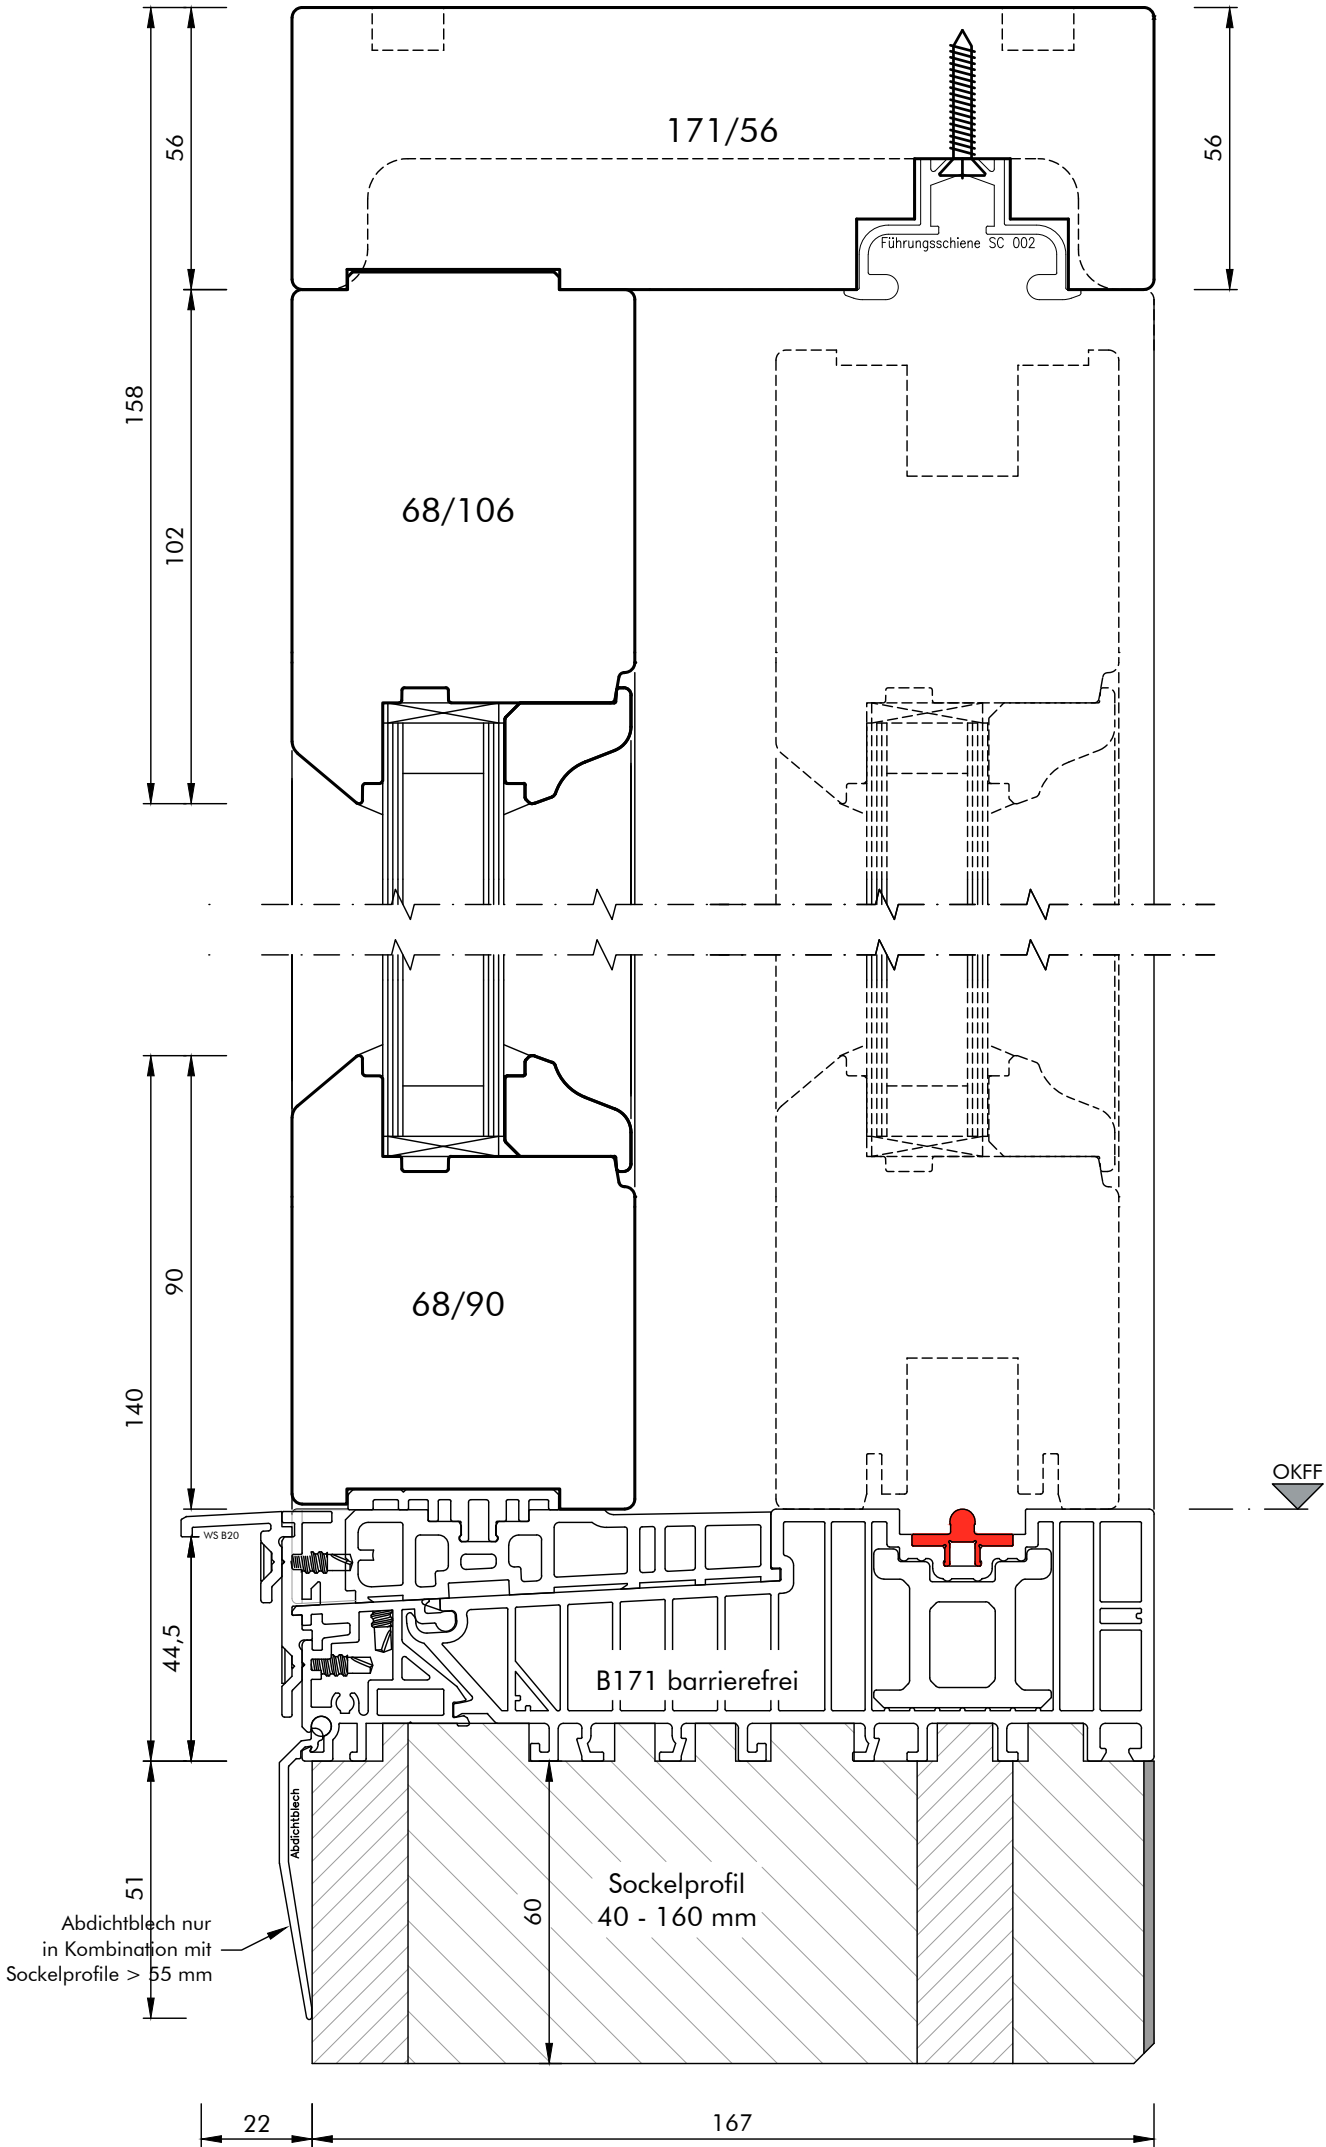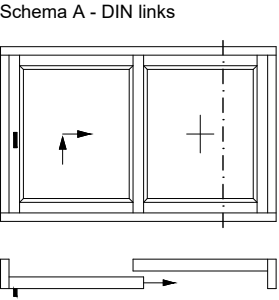

Werkstoff:	HOLZ	Profilvariante:	HISTORIC	HSE_0.0_vert. (2) H
System:	WIN 68	Detail / Bez.:	Hebe-Schiebe-Element Vertikalschnitt d. Festflügel Ausführung mit barrierefreier Nullschwelle	
Maßstab:	M. 1 : 1,5			
 17.11.2025	RWi			
 WIN 68_FE				


Aldra[®]
Fenster, Türen und mehr.

Technische Änderungen vorbehalten!

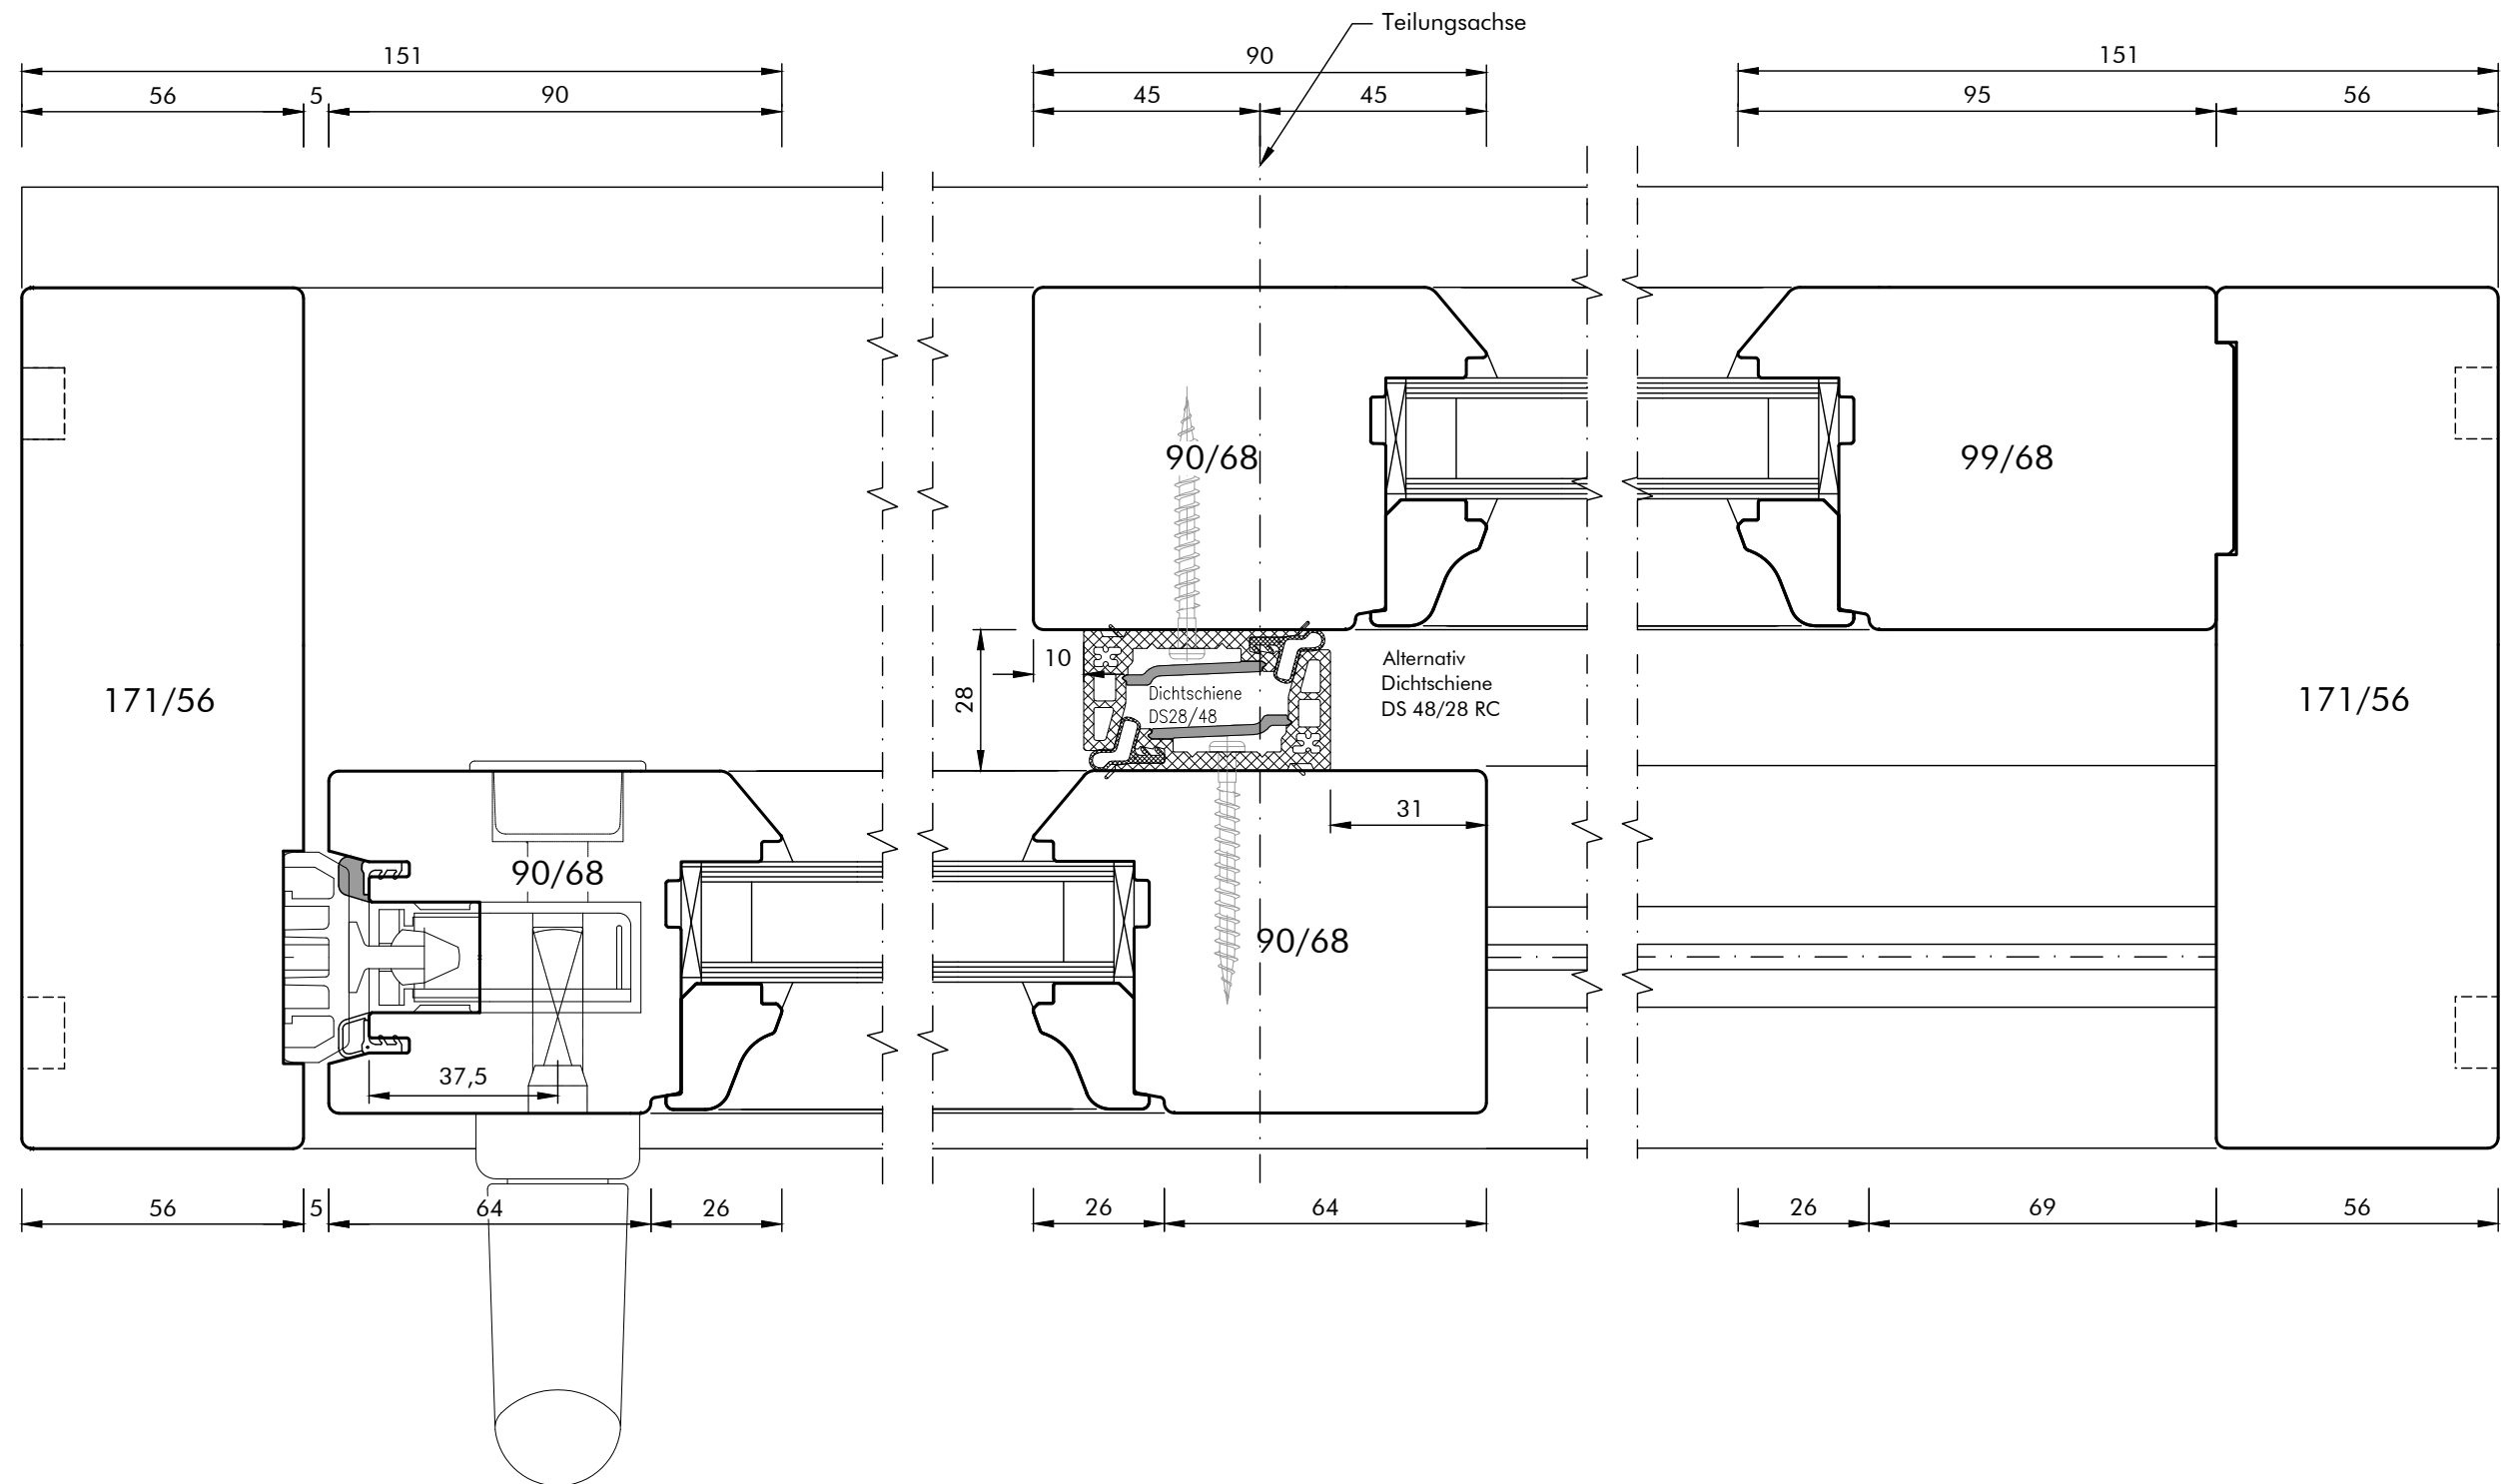


Aldra®
Fenster, Türen und mehr.

\\ALDRA-DATEN-01\Technische Zeichnungen\00_Rahmenmaterial-Bauweise\Holz_WIN-ART_68\01_FE\WIN 68_FE.dwg

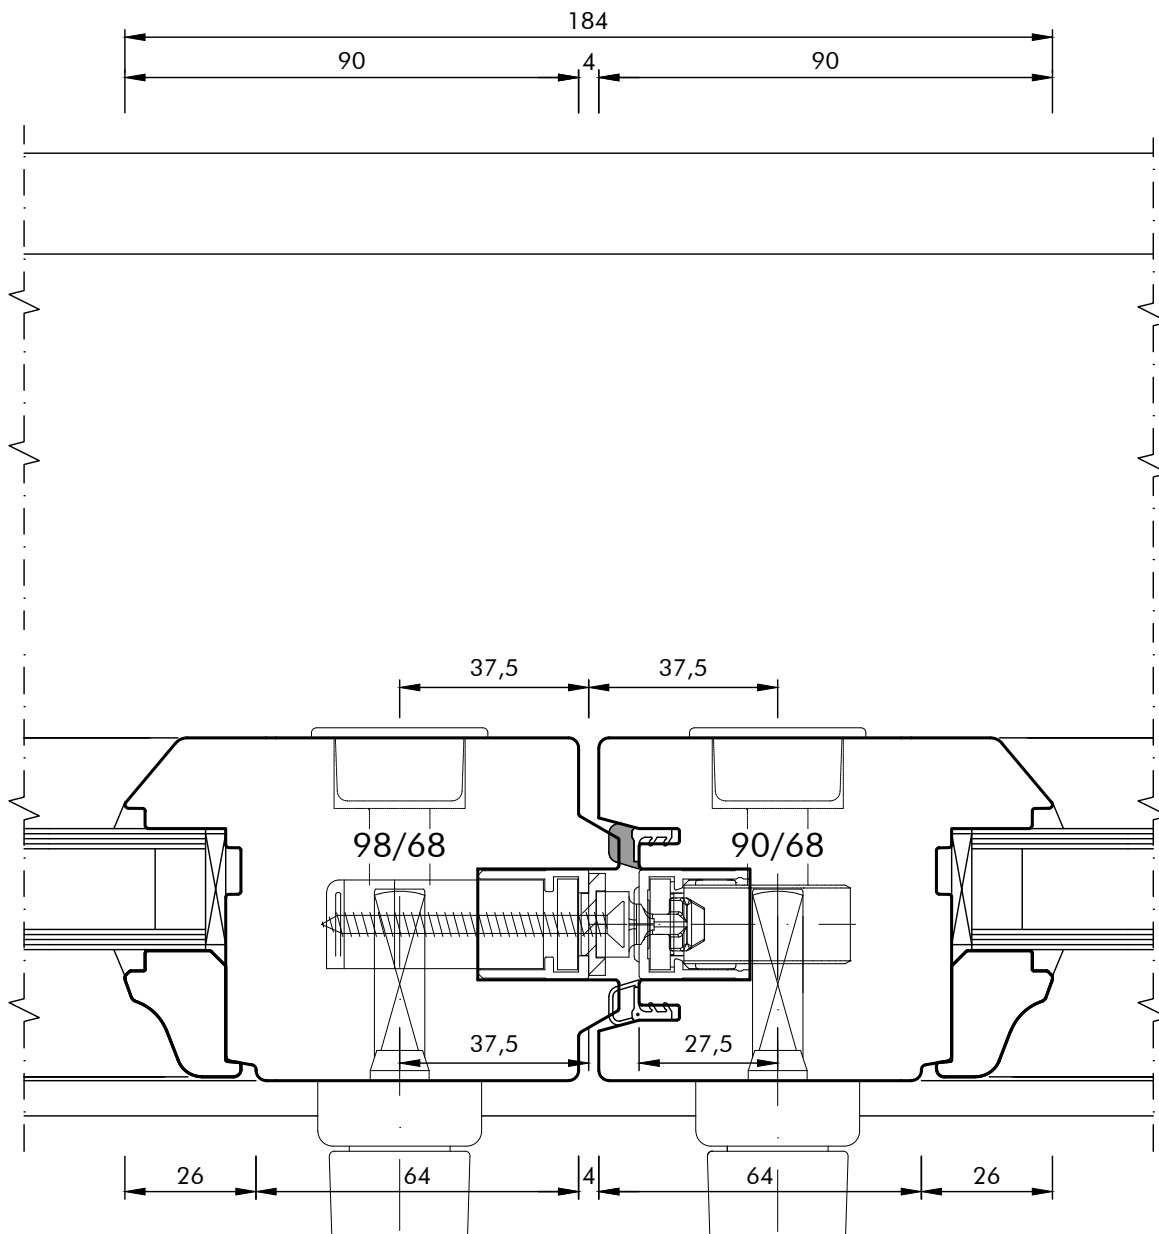

Schema C

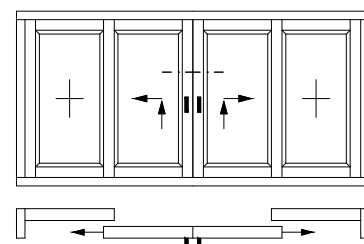


Werkstoff:	HOLZ
System:	WIN 68
Maßstab:	M. 1 : 1,5
31	17.11.2025 RWi
31	WIN 68_FE

Profilvariante:	HISTORIC	HSE_Stulp C H
Detail / Bez.:	Hebe-Schiebe-Element Systemschnitt horizontal Stulppartie Schema C (rechts erstöffnend)	


Aldra[®]
Fenster, Türen und mehr.

Technische Änderungen vorbehalten!

\\ALDRA-DATEN-01\Technische Zeichnungen\00_Rahmenmaterial-Bauliefer\Holz_WIN-ART_68\01_FE\WIN 68_FE.dwg

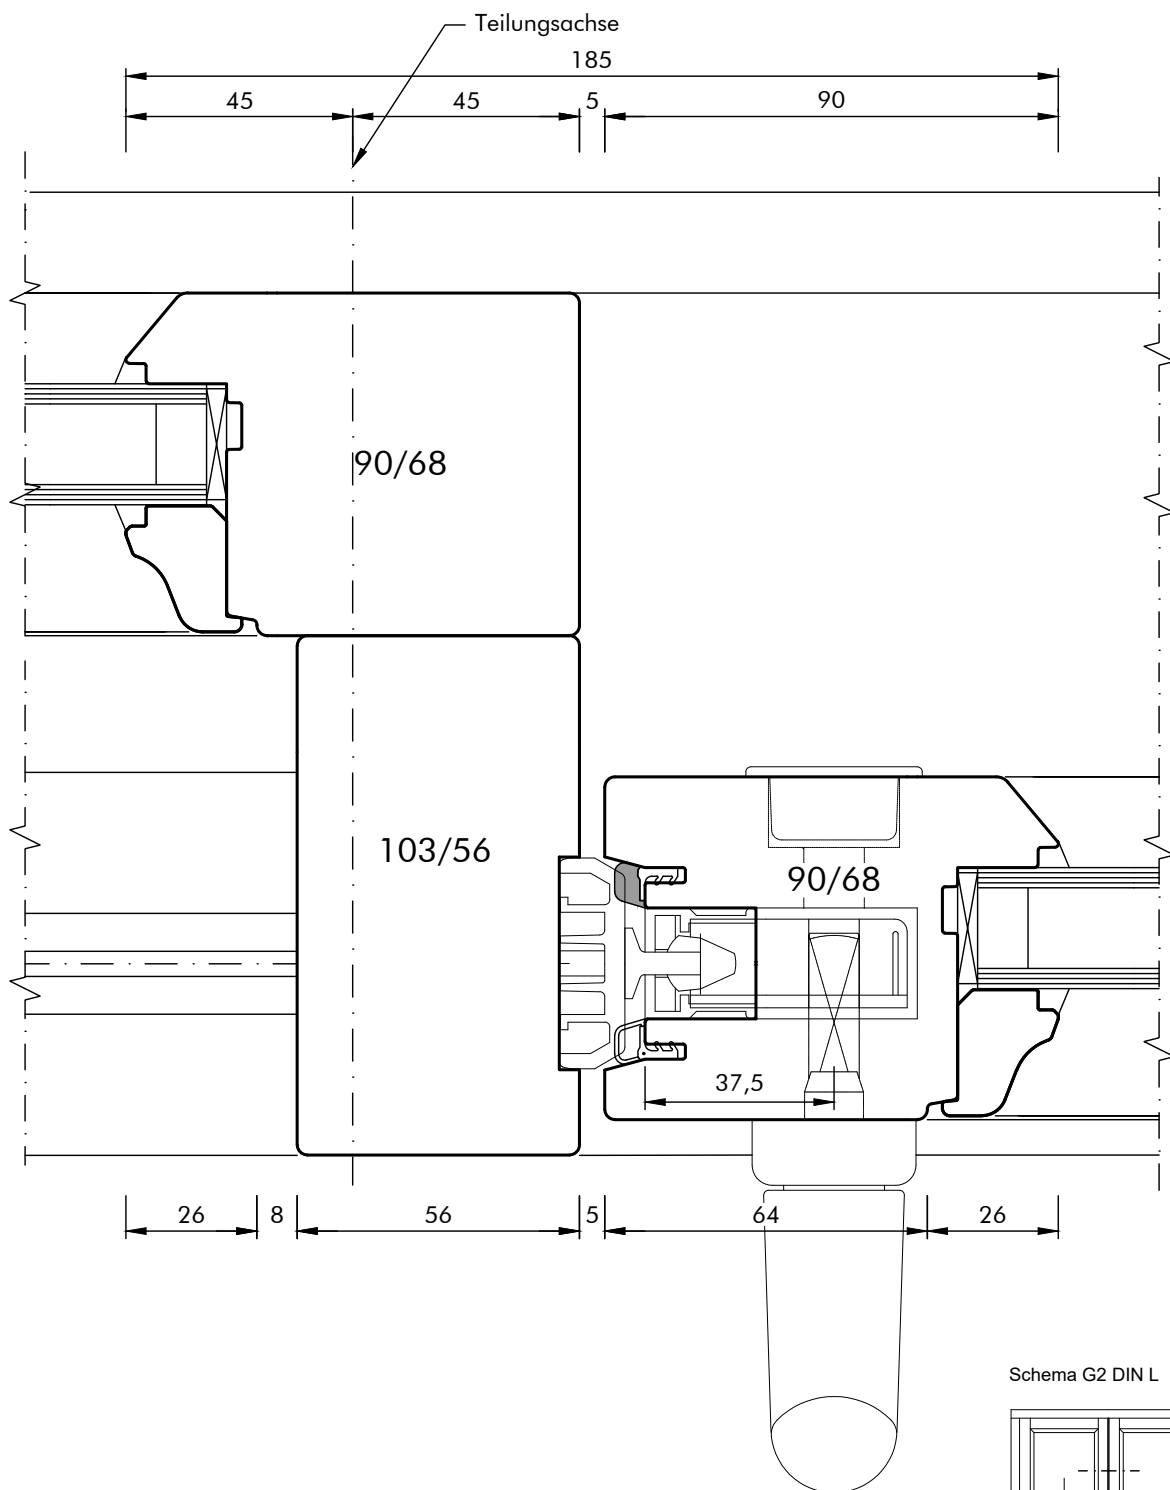

Schema G2 DIN L

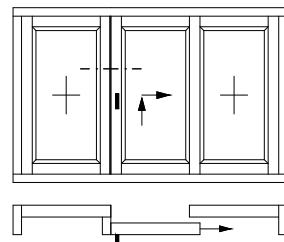

Werkstoff:	HOLZ
System:	WIN 68
Maßstab:	M. 1 : 1,5
31 17.11.2025	RWi
WIN 68_FE	

Profilvariante:	HISTORIC	HSE_Stulp G2 H
Detail / Bez.:	Hebe-Schiebe-Element Systemschnitt horizontal Stulppartie Schema G2 (Darstellung DIN R)	

Aldra[®]
Fenster, Türen und mehr.

Technische Änderungen vorbehalten!