




**Aldra®**  
Fenster, Türen und mehr.

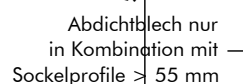

**Aldra®**  
Fenster, Türen und mehr.

Technische Änderungen vorbehalten!

\\ALDRA-DATEN-01\Technische Zeichnungen\00\_Rahmenmaterial\Bautiefe\Holz-Alu\_WIN-ART\_80\01\_FE\01\_AUT\_Authentic\WIN80\_Authentic\_01.dwg

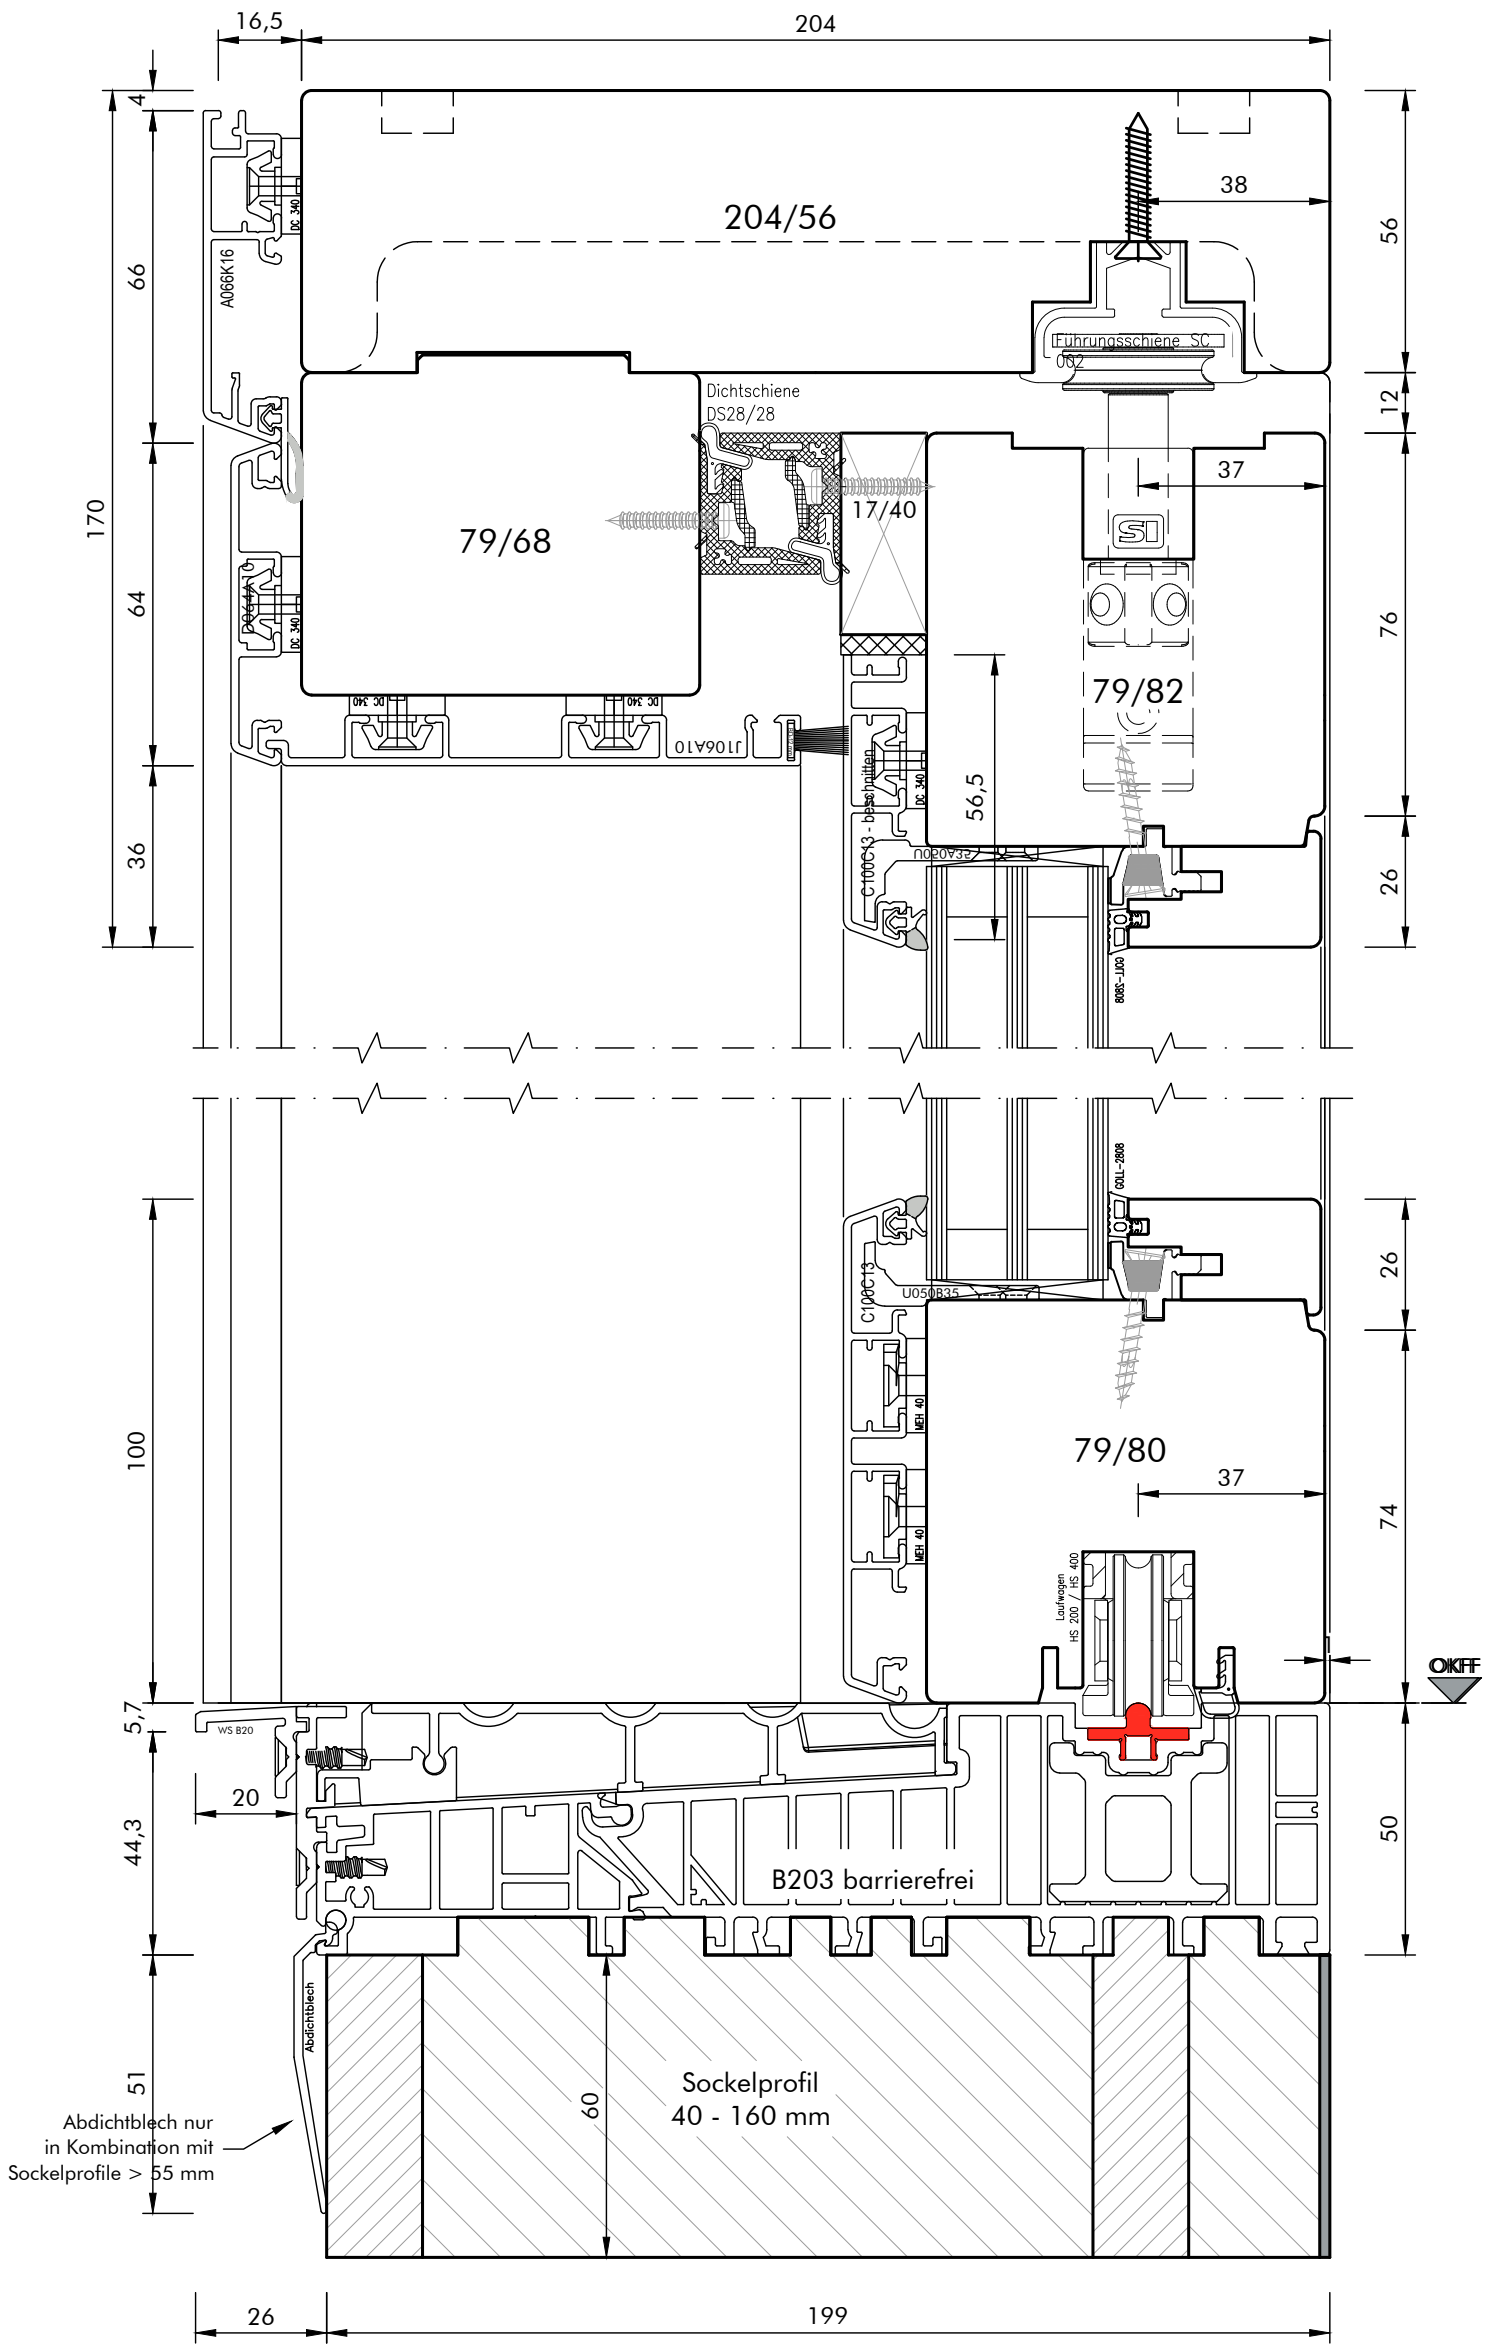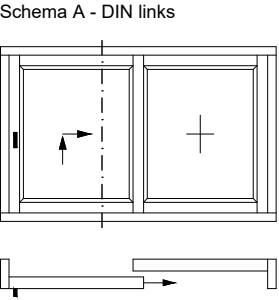



|   |            |                 |   |                  |
|---|------------|-----------------|---|------------------|
| Werkstoff:                                                                                             | HOLZ-ALU   | Profilvariante: | Authentic                                                                                              | HSE_0.0_ver. (1) |
| System:                                                                                                | WIN 80     | Detail / Bez.:  | Hebe-Schiebe-Element<br>Vertikalschnitt d. Schiebeflügel<br>Ausführung mit barrierefreier Nullschwelle |                  |
| Maßstab:                                                                                               | M. 1 : 1,5 |                 |   |                  |
|  14.02.2025         | RWi        |                 |   |                  |
|  WIN80_Authentic_01 |            |                 |   |                  |

**Aldra**<sup>®</sup>  
Fenster, Türen und mehr.

Technische Änderungen vorbehalten!

\\ALDRA-DATEN-01\Technische Zeichnungen\00\_Rahmenmaterial\Bautiefe\Holz-Alu\_WIN-ART\_80\01\_FE\01\_AUT\_Authentic\WIN80\_Authentic\_01.dwg


Schema A - DIN links

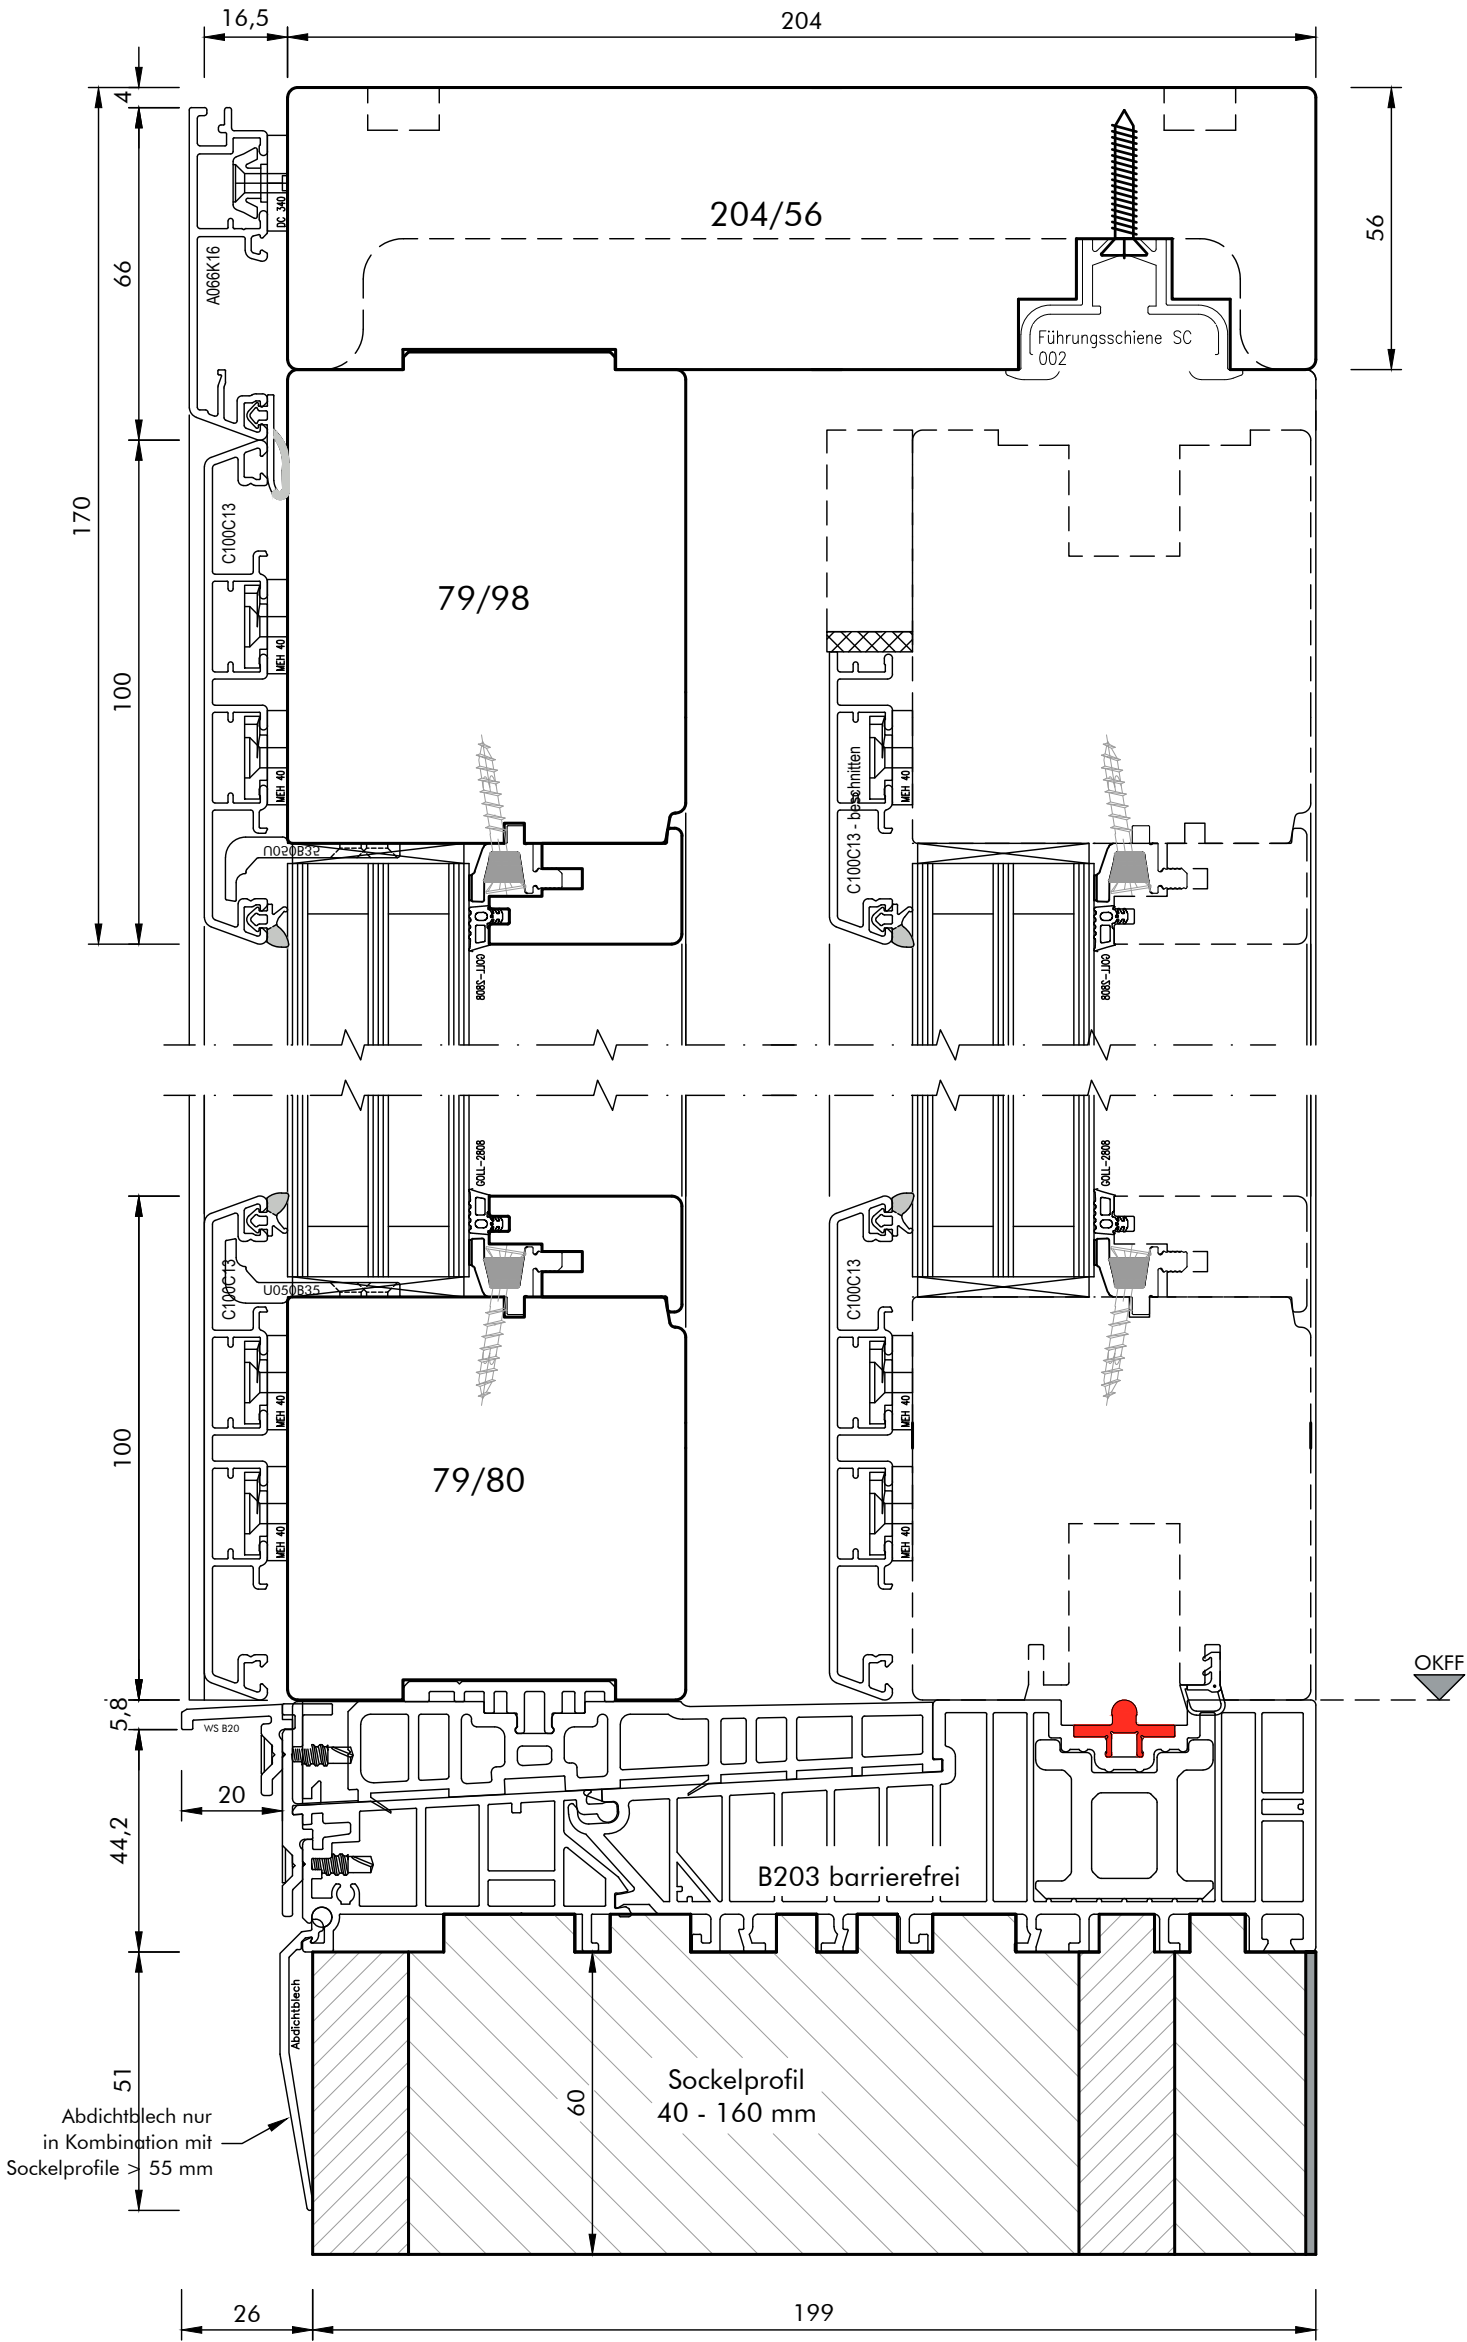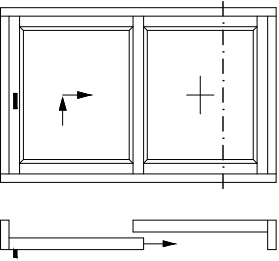

|                                                                                     |                    |                 |   |                   |
|-------------------------------------------------------------------------------------|--------------------|-----------------|---|-------------------|
| Werkstoff:                                                                          | HOLZ-ALU           | Profilvariante: | Authentic                                                                                           | HSE_0.0_vert. (2) |
| System:                                                                             | WIN 80             | Detail / Bez.:  | Hebe-Schiebe-Element<br>Vertikalschnitt d. Festflügel<br>Ausführung mit barrierefreier Nullschwelle |                   |
| Maßstab:                                                                            | M. 1 : 1,5         |                 |   |                   |
|  | 14.02.2025         | RWi             |   |                   |
|  | WIN80_Authentic_01 |                 |   |                   |


**Aldra**<sup>®</sup>  
Fenster, Türen und mehr.

Technische Änderungen vorbehalten!

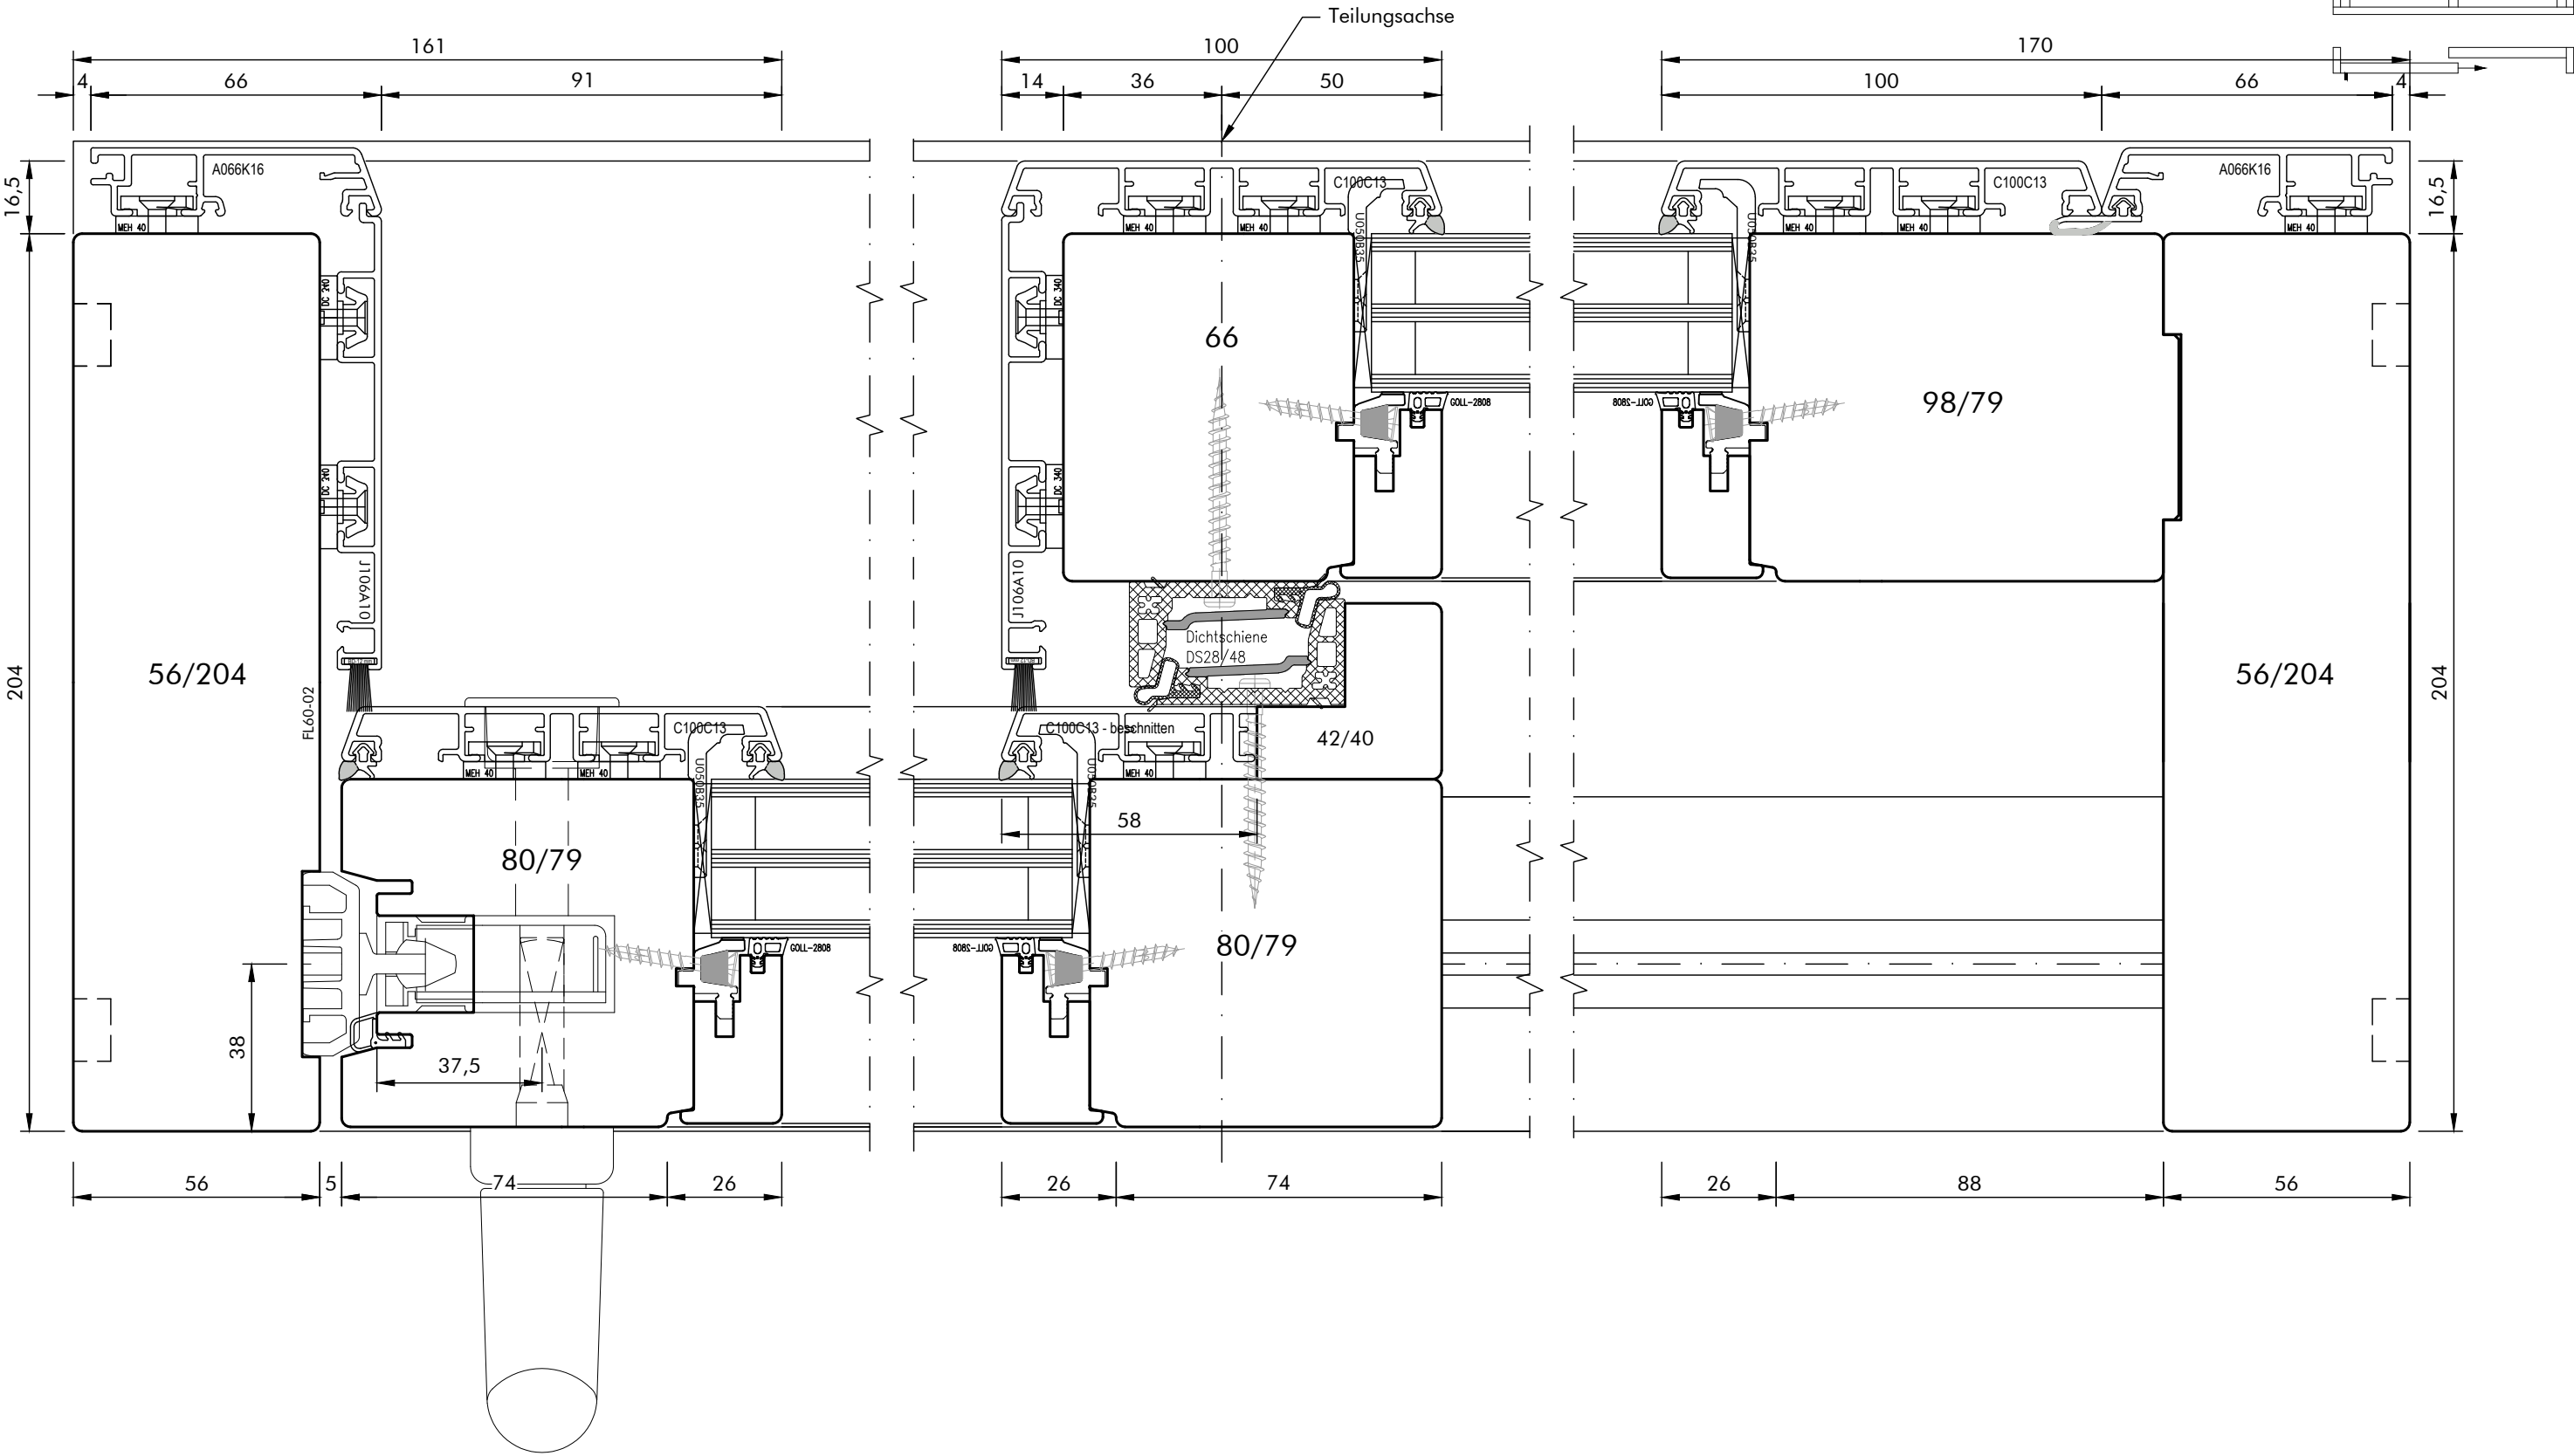


|   |            |                 |                                                                                  |                |
|---|------------|-----------------|----------------------------------------------------------------------------------|----------------|
| Werkstoff:                                                                                               | HOLZ-ALU   | Profilvariante: | Authentic                                                                        | HSE_quer_Sch.A |
| System:                                                                                                  | WIN 80     | Detail / Bez.:  | Hebe-Schiebe-Element<br>Systemschnitt horizontal<br>Schema A (Darstellung DIN L) |                |
| Maßstab:                                                                                                 | M. 1 : 1,5 |                 |                                                                                  |                |
|  14.02.2025         | RWi        |                 |                                                                                  |                |
|  WIN80_Authentic_01 |            |                 |                                                                                  |                |

\\ALDRA-DATEN\01\Technische Zeichnungen\00\_Rahmenmaterial-Baufile\Holz-Alu\_WIN-ART\_80\01\_FE\01\_AUT\_Authentic\WIN80\_Authentic\_01.dwg

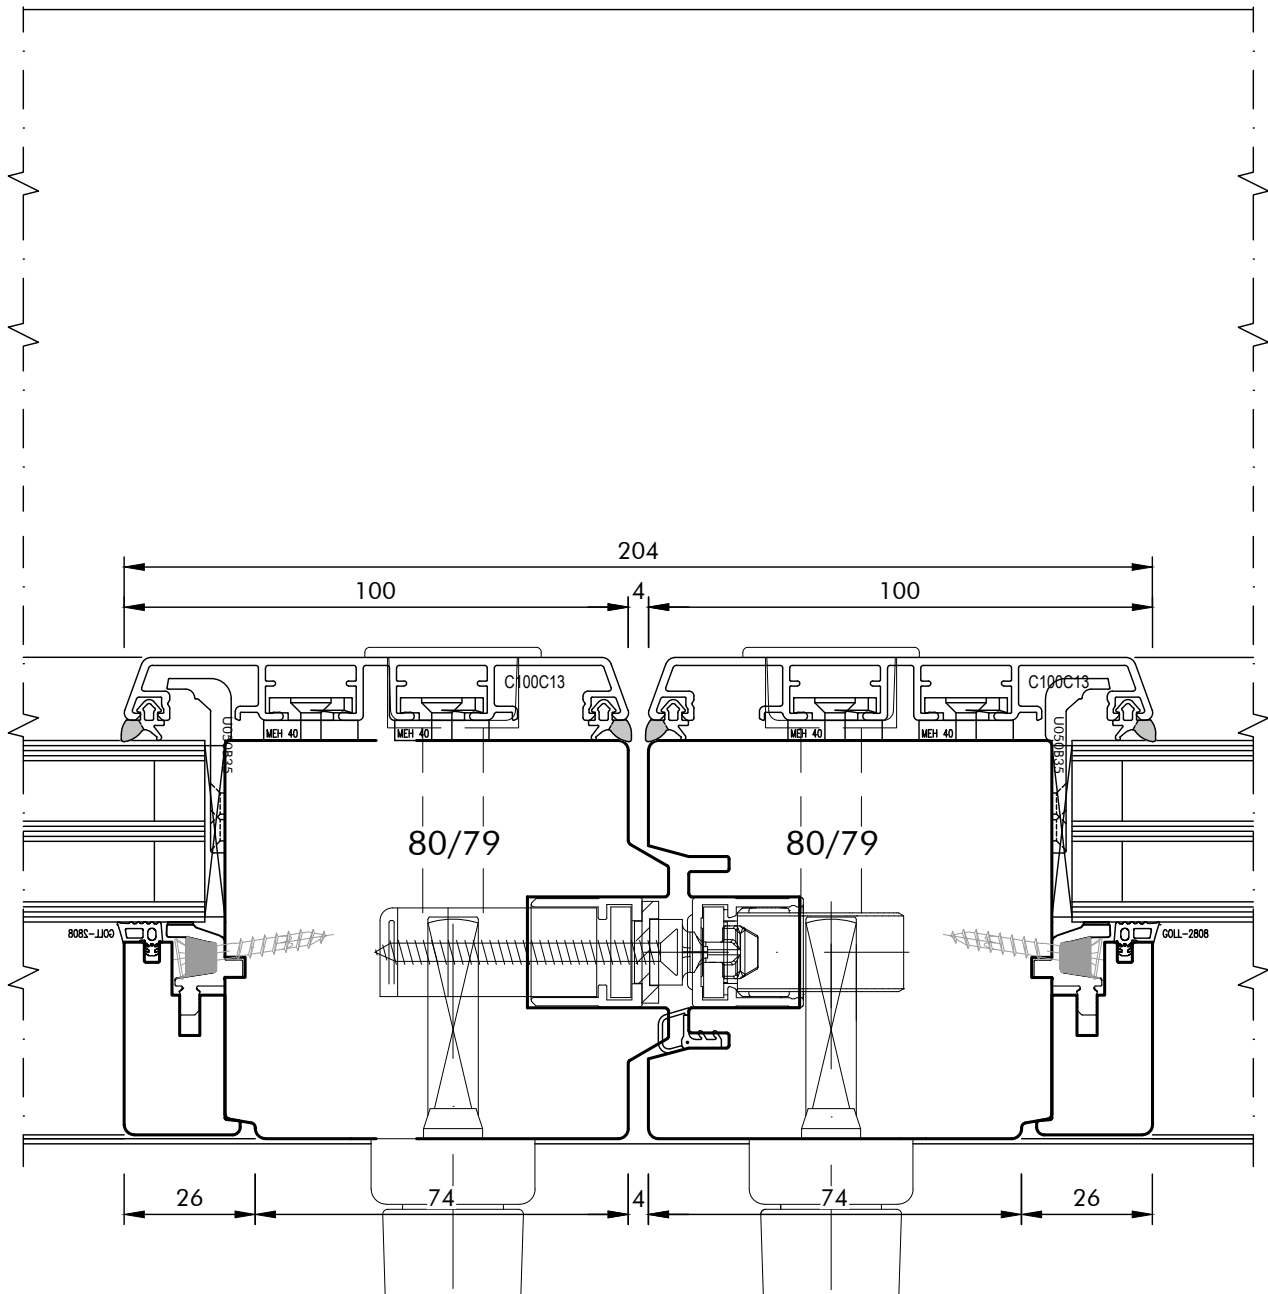

Schema C

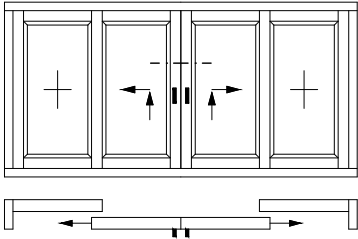


|            |                    |
|------------|--------------------|
| Werkstoff: | HOLZ-ALU           |
| System:    | WIN 80             |
| Maßstab:   | M. 1 : 1,5         |
| 31         | 14.02.2025 RWi     |
| 31         | WIN80_Authentic_01 |

|                 |                                                                                               |             |
|-----------------|-----------------------------------------------------------------------------------------------|-------------|
| Profilvariante: | Authentic                                                                                     | HSE_Stulp C |
| Detail / Bez.:  | Hebe-Schiebe-Element<br>Systemschnitt horizontal<br>Stulppartie Schema C (rechts erstöffnend) |             |




Technische Änderungen vorbehalten!

\\ALDRA-DATEN-01\Technische Zeichnungen\00\_Rahmenmaterial-Bautiefe\Holz-Alu\_WIN-ART\_80\01\_FE\01\_AUT\_Authentic\WIN80\_Authentic\_01.dwg

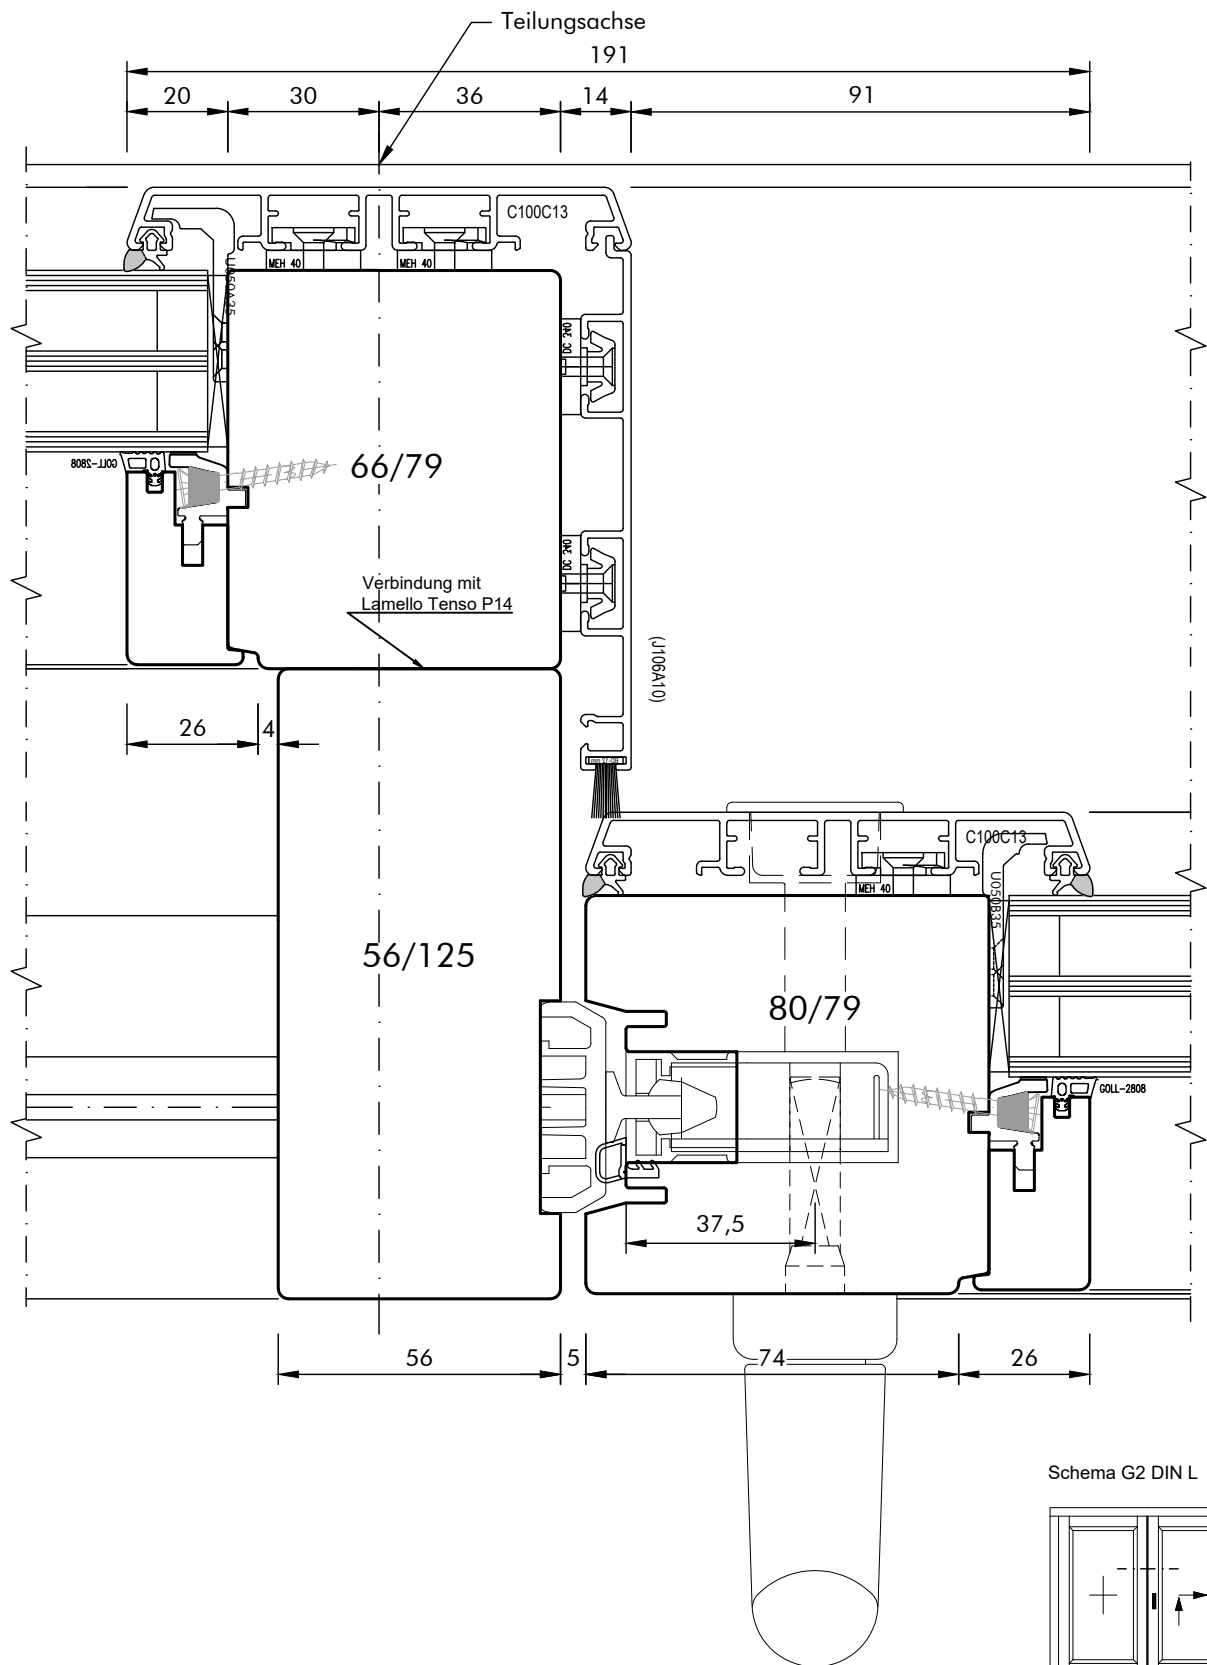

Schema G2 DIN L

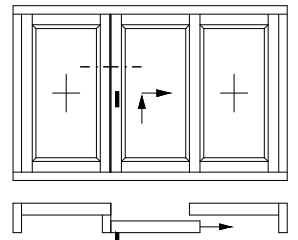

Werkstoff: HOLZ-ALU

Profilvariante: Authentic

HSE\_Stulp G2

System: WIN 80

Detail / Bez.:

Maßstab: M. 1 : 1,5


14.02.2025 RWi

WIN80\_Authentic\_01


Hebe-Schiebe-Element  
Systemschnitt horizontal  
Stulppartie Schema G2 (Darstellung DIN R)

**Aldra**  
Fenster, Türen und mehr.


Technische Änderungen vorbehalten!

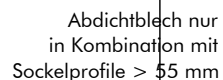

**Aldra®**  
Fenster, Türen und mehr.

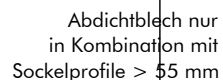



**Aldra®**  
Fenster, Türen und mehr.

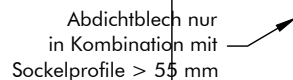

**Aldra®**  
Fenster, Türen und mehr.

T:\00\_Rahmenmaterial-Bautiefe\Holz-Alu\_WIN-ART\_80\01\_FE\02\_PU\_Pure\WIN 80\_Pure.dwg

Schema A - DIN links

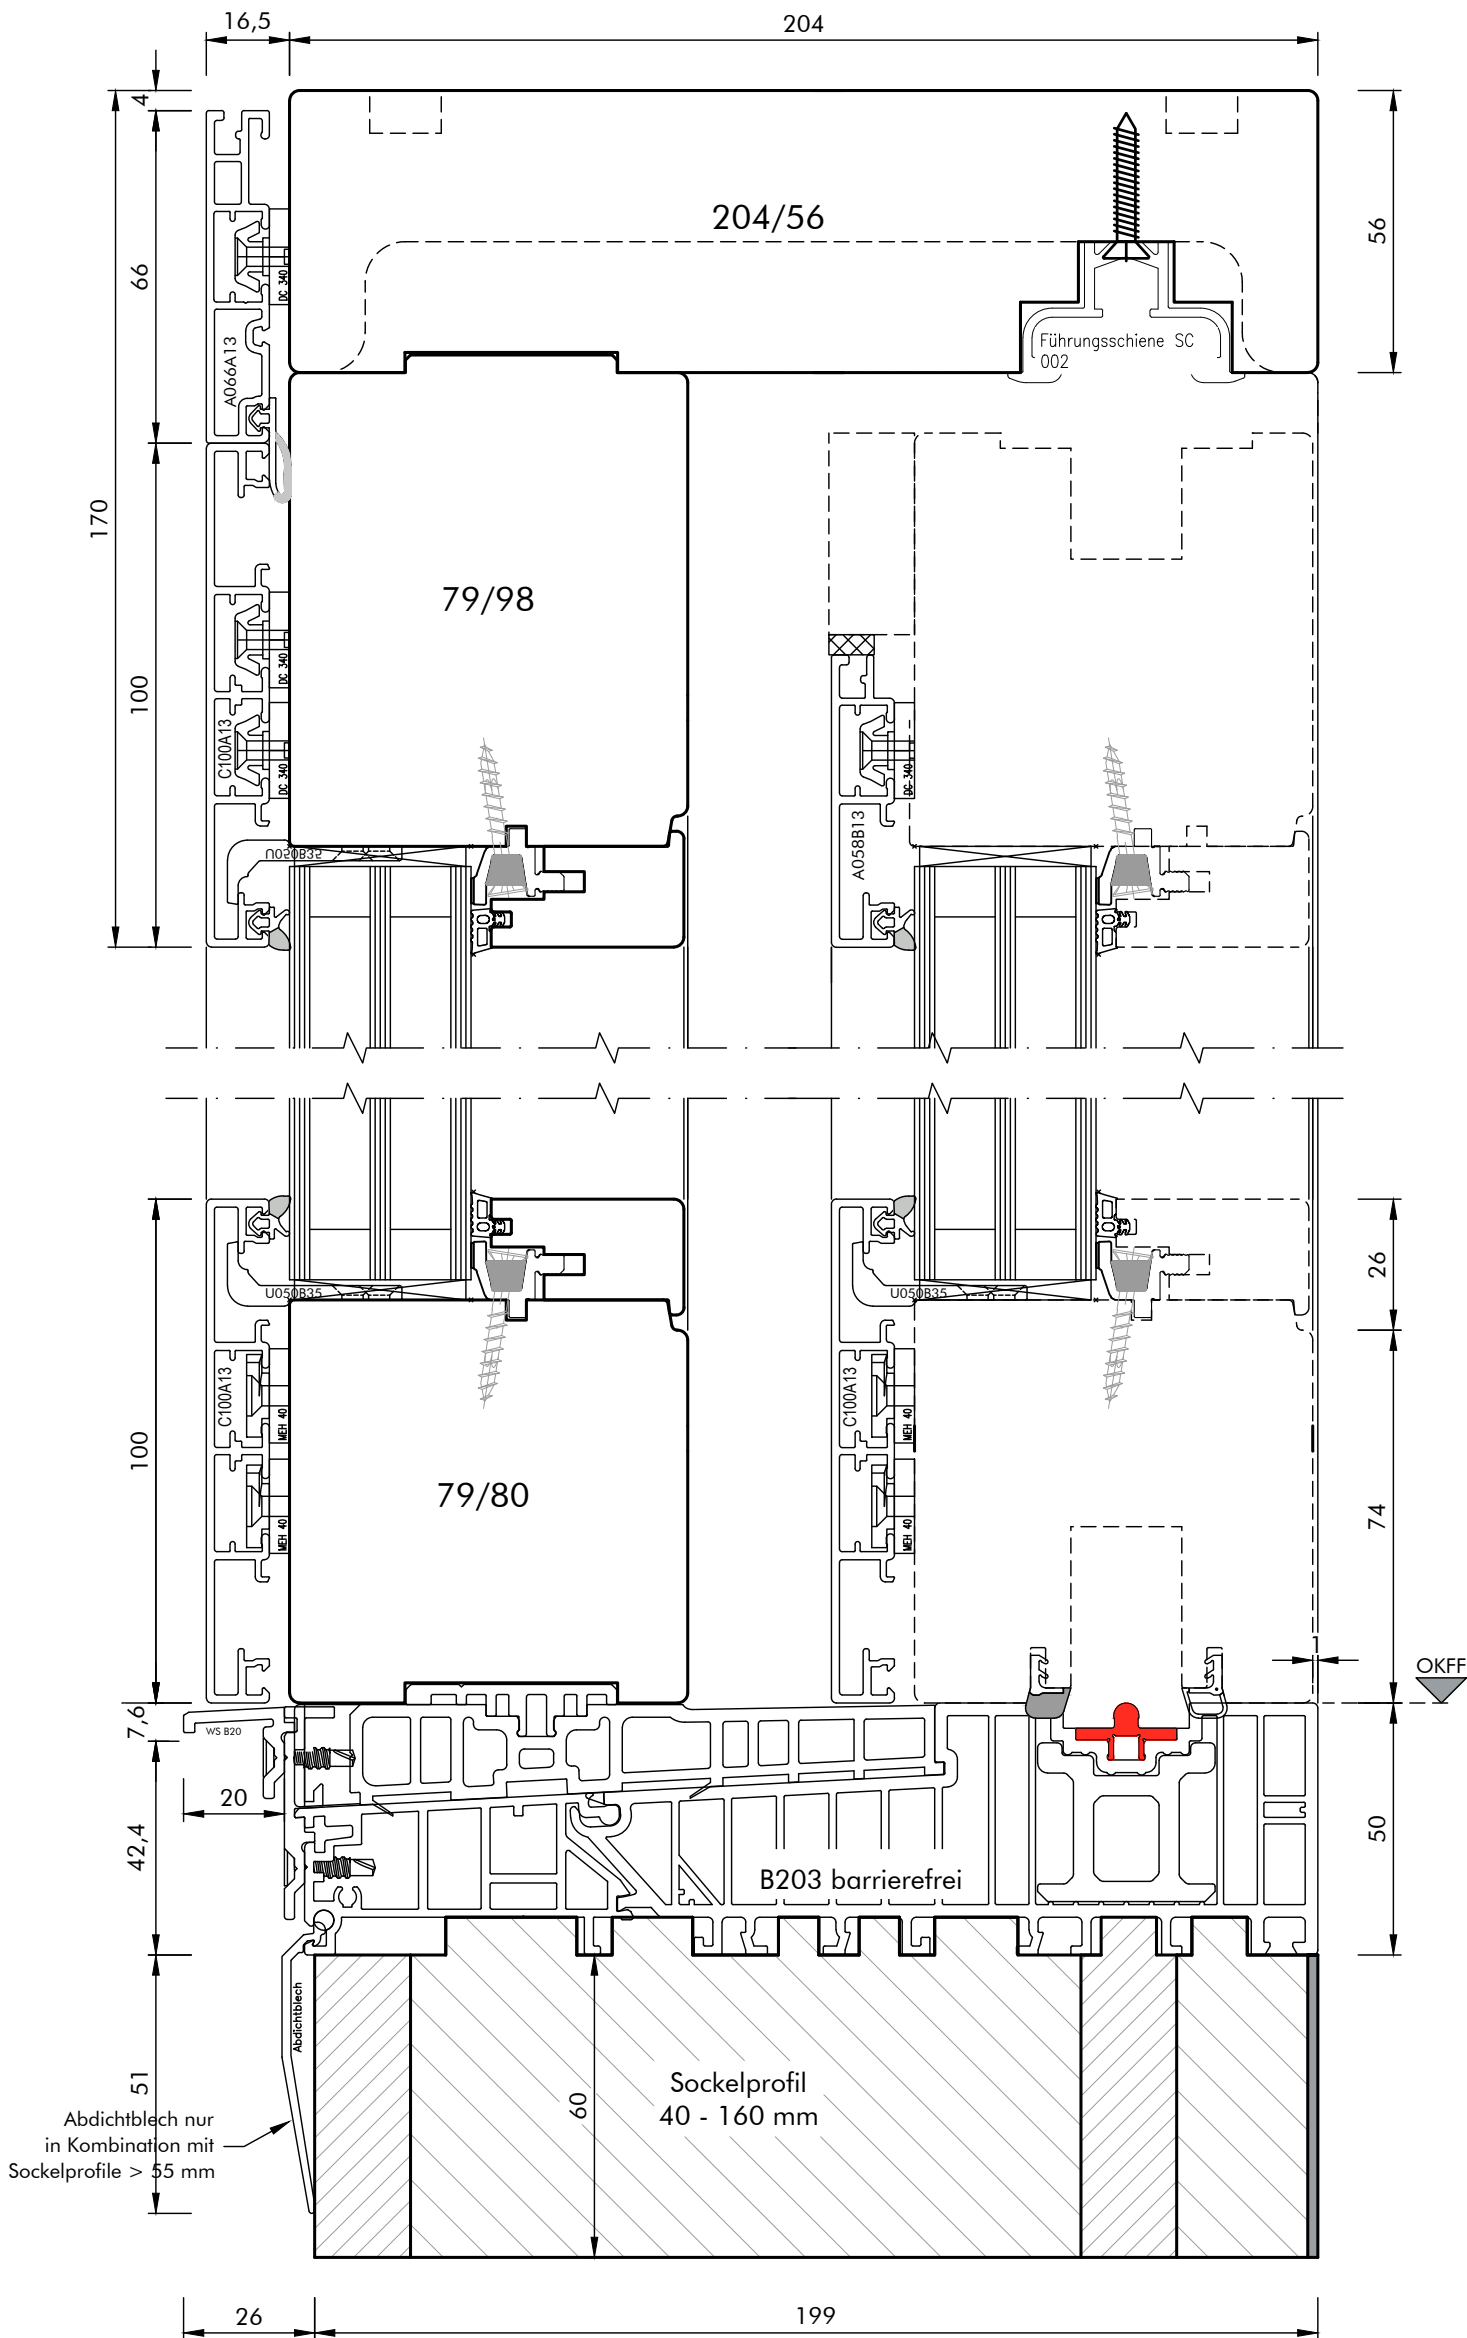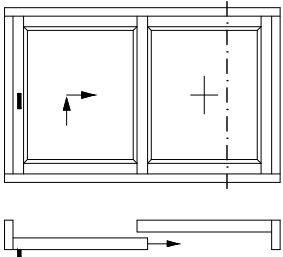

|            |                |
|------------|----------------|
| Werkstoff: | HOLZ-ALU       |
| System:    | WIN 80         |
| Ma stab:   | M. 1 : 1,5     |
| 31         | 30.06.2025 RWi |
|            | WIN 80_Pure    |


Profilvariante: PURE  
Detail / Bez.:

HSE\_0.0\_vert. (2)

Hebe-Schiebe-Element  
Vertikalschnitt d. Festfl gel  
Ausf hrung mit barrierefreier Nullschwelle

**Aldra**<sup>®</sup>  
Fenster, T ren und mehr.

Technische  nderungen vorbehalten!

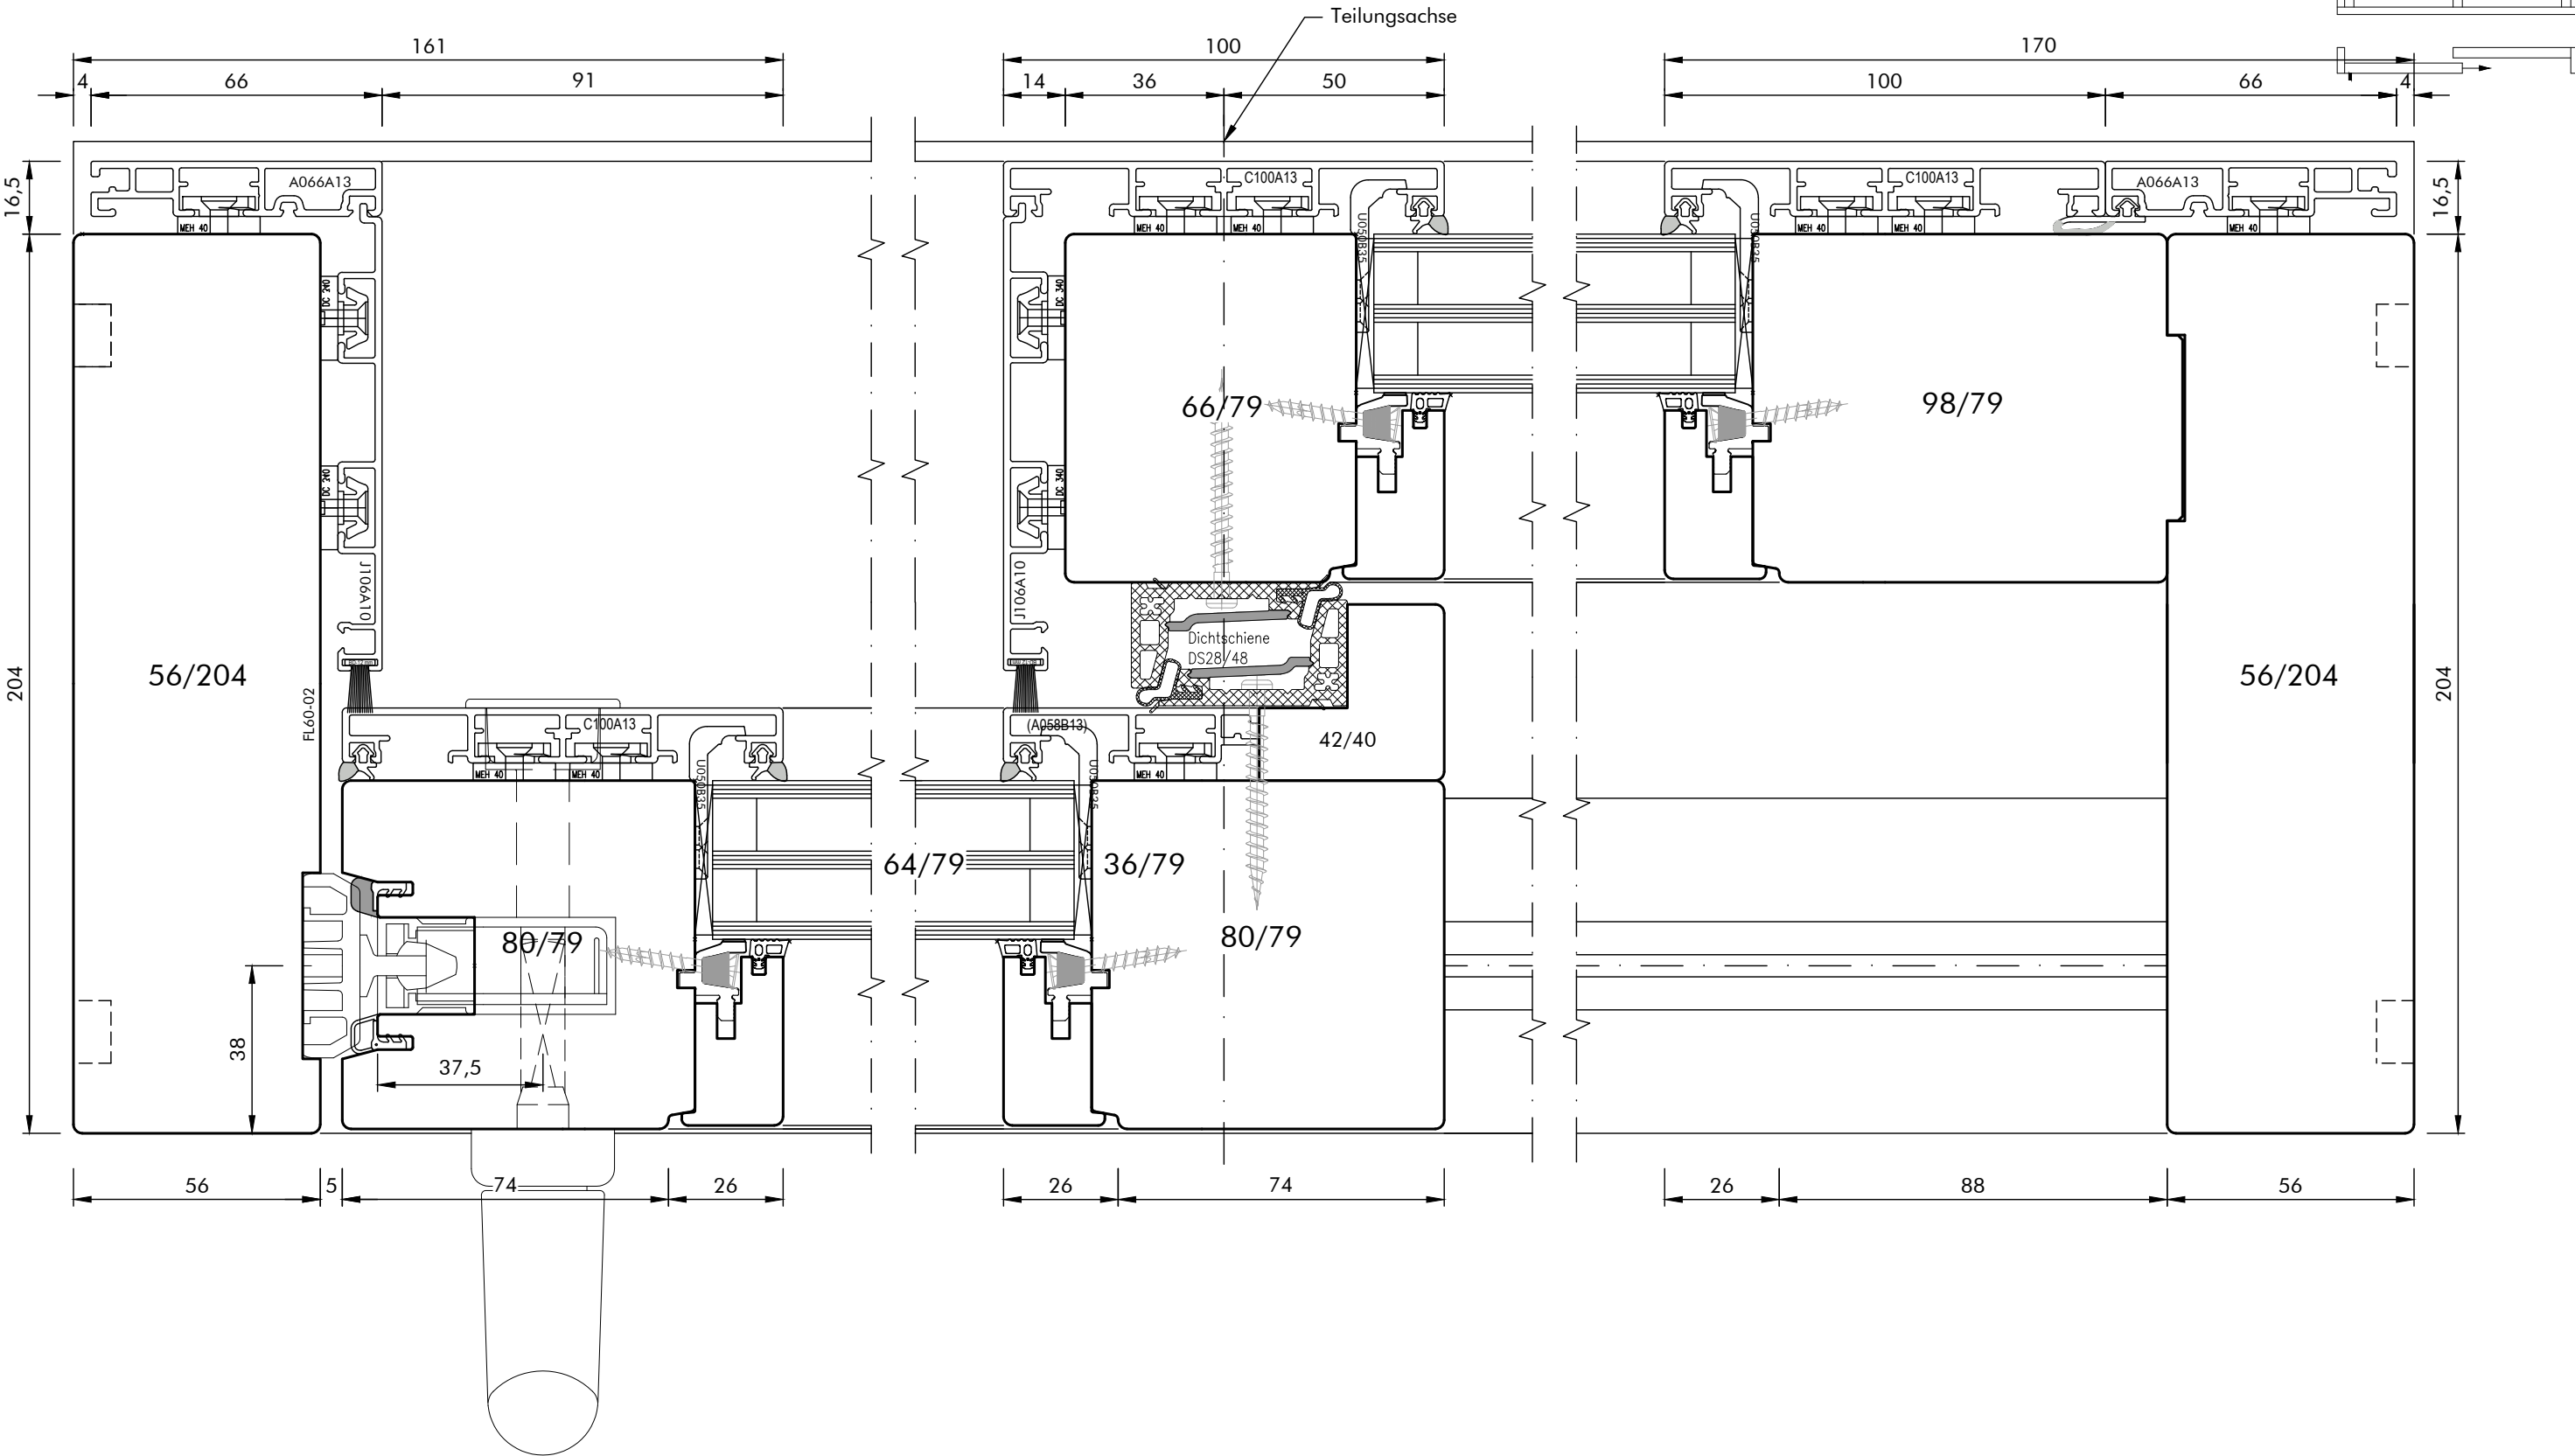

|            |                |
|------------|----------------|
| Werkstoff: | HOLZ-ALU       |
| System:    | WIN 80         |
| Maßstab:   | M. 1 : 1,5     |
| 31         | 30.06.2025 RWi |
| 1          | WIN 80_Pure    |


Profilvariante: PURE  
Detail / Bez.:

HSE\_quer\_Sch.A


Hebe-Schiebe-Element  
Systemschnitt horizontal  
Schema A (Darstellung DIN L)

**Aldra**<sup>®</sup>  
Fenster, Türen und mehr.

Technische Änderungen vorbehalten!

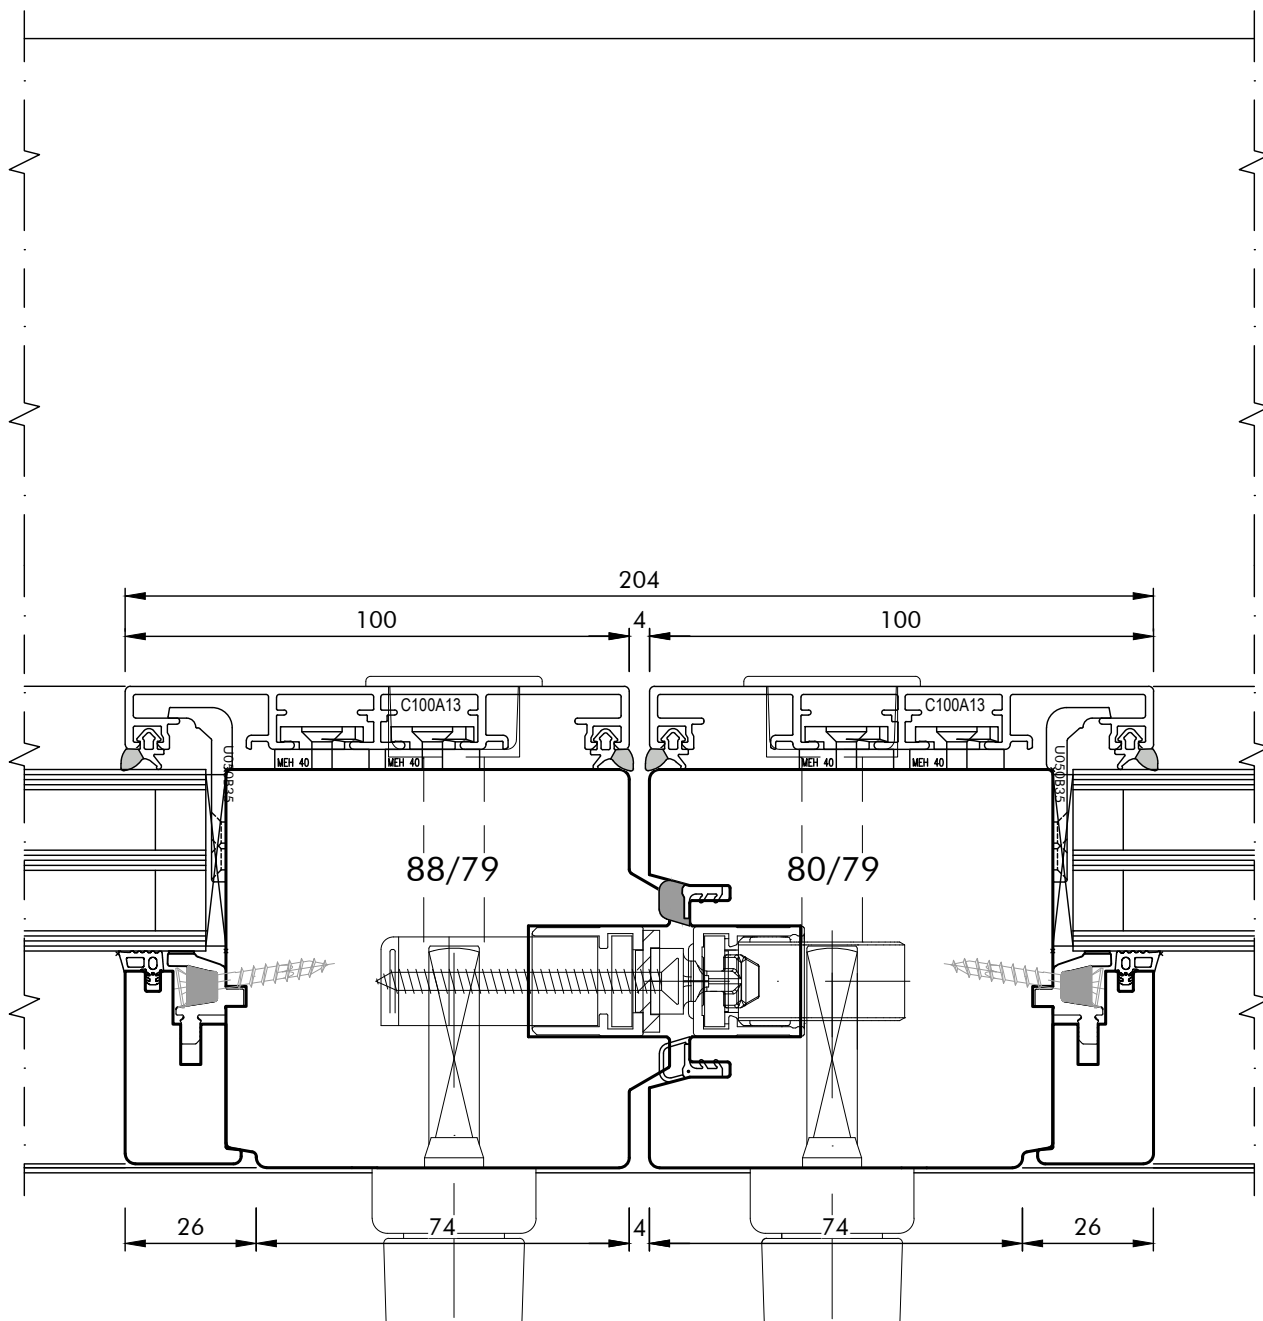

Schema C

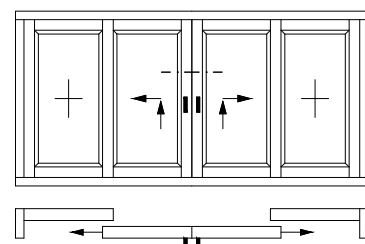

Werkstoff: HOLZ-ALU

Profilvariante: PURE

HSE\_Stulp C

System: WIN 80

Detail / Bez.:

Maßstab: M. 1 : 1,5

30.06.2025 RWi


WIN 80\_Pure

Hebe-Schiebe-Element  
Systemschnitt horizontal  
Stulppartie Schema C (rechts erstöffnend)


**Aldra**<sup>®</sup>  
Fenster, Türen und mehr.

Technische Änderungen vorbehalten!

T:\00\_Rahmenmaterial-Bautiefe\Holz-Alu\_WIN-ART\_80\01\_FE02\_PU\_Pure\WIN\_80\_Pure.dwg

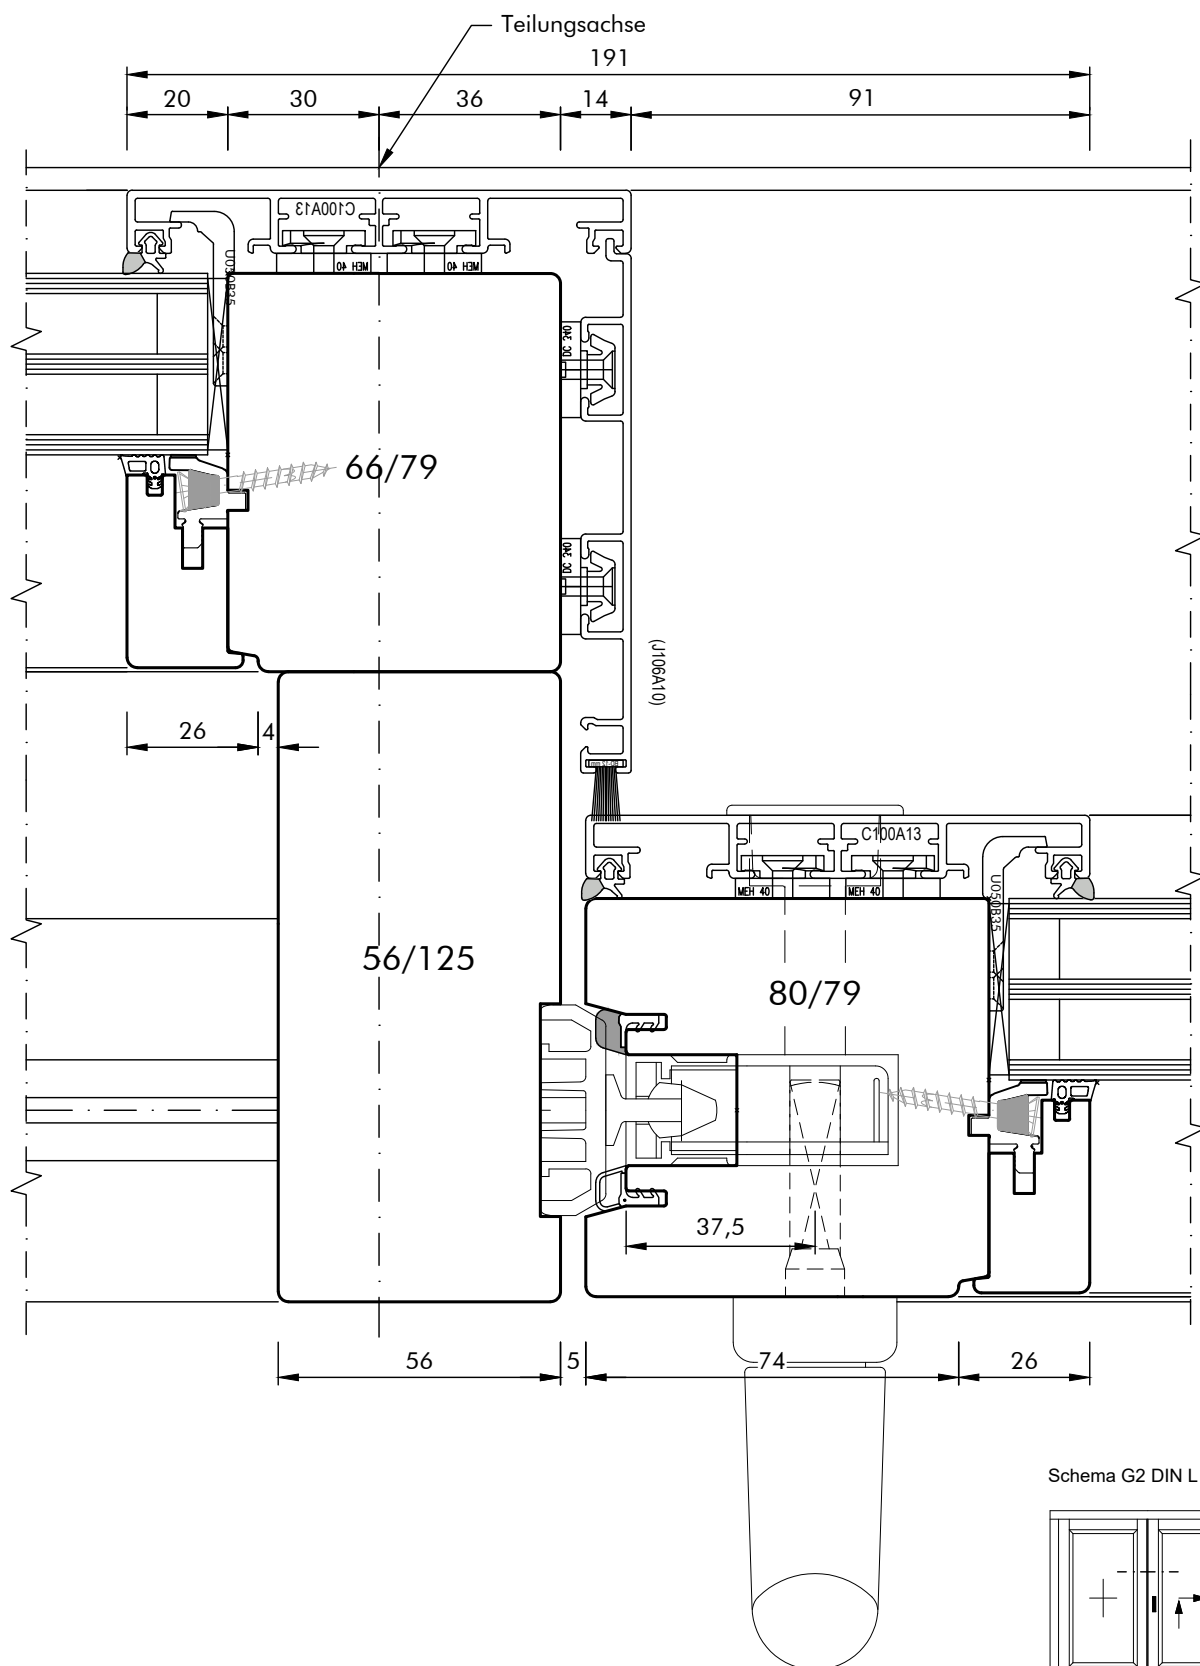

Schema G2 DIN L

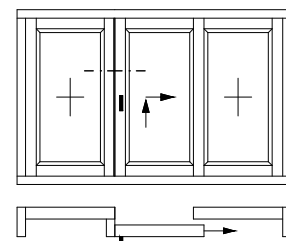


|             |                |
|-------------|----------------|
| Werkstoff:  | HOLZ-ALU       |
| System:     | WIN 80         |
| Maßstab:    | M. 1 : 1,5     |
| 31          | 30.06.2025 RWi |
| WIN 80_Pure |                |

Profilvariante: PURE HSE\_Stulp G2

Detail / Bez.: Hebe-Schiebe-Element  
Systemschnitt horizontal  
Stulppartie Schema G2 (Darstellung DIN R)

**Aldra**<sup>®</sup>  
Fenster, Türen und mehr.



Technische Änderungen vorbehalten!

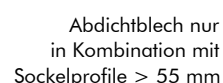

**Aldra®**  
Fenster, Türen und mehr.

T:\00\_Rahmenmaterial-Baufertig\Holz-Alu\_WIN-ART\_80\01\_FE\02\_PU\_Pure\WIN 80\_Pure.dwg

Schema A - DIN links

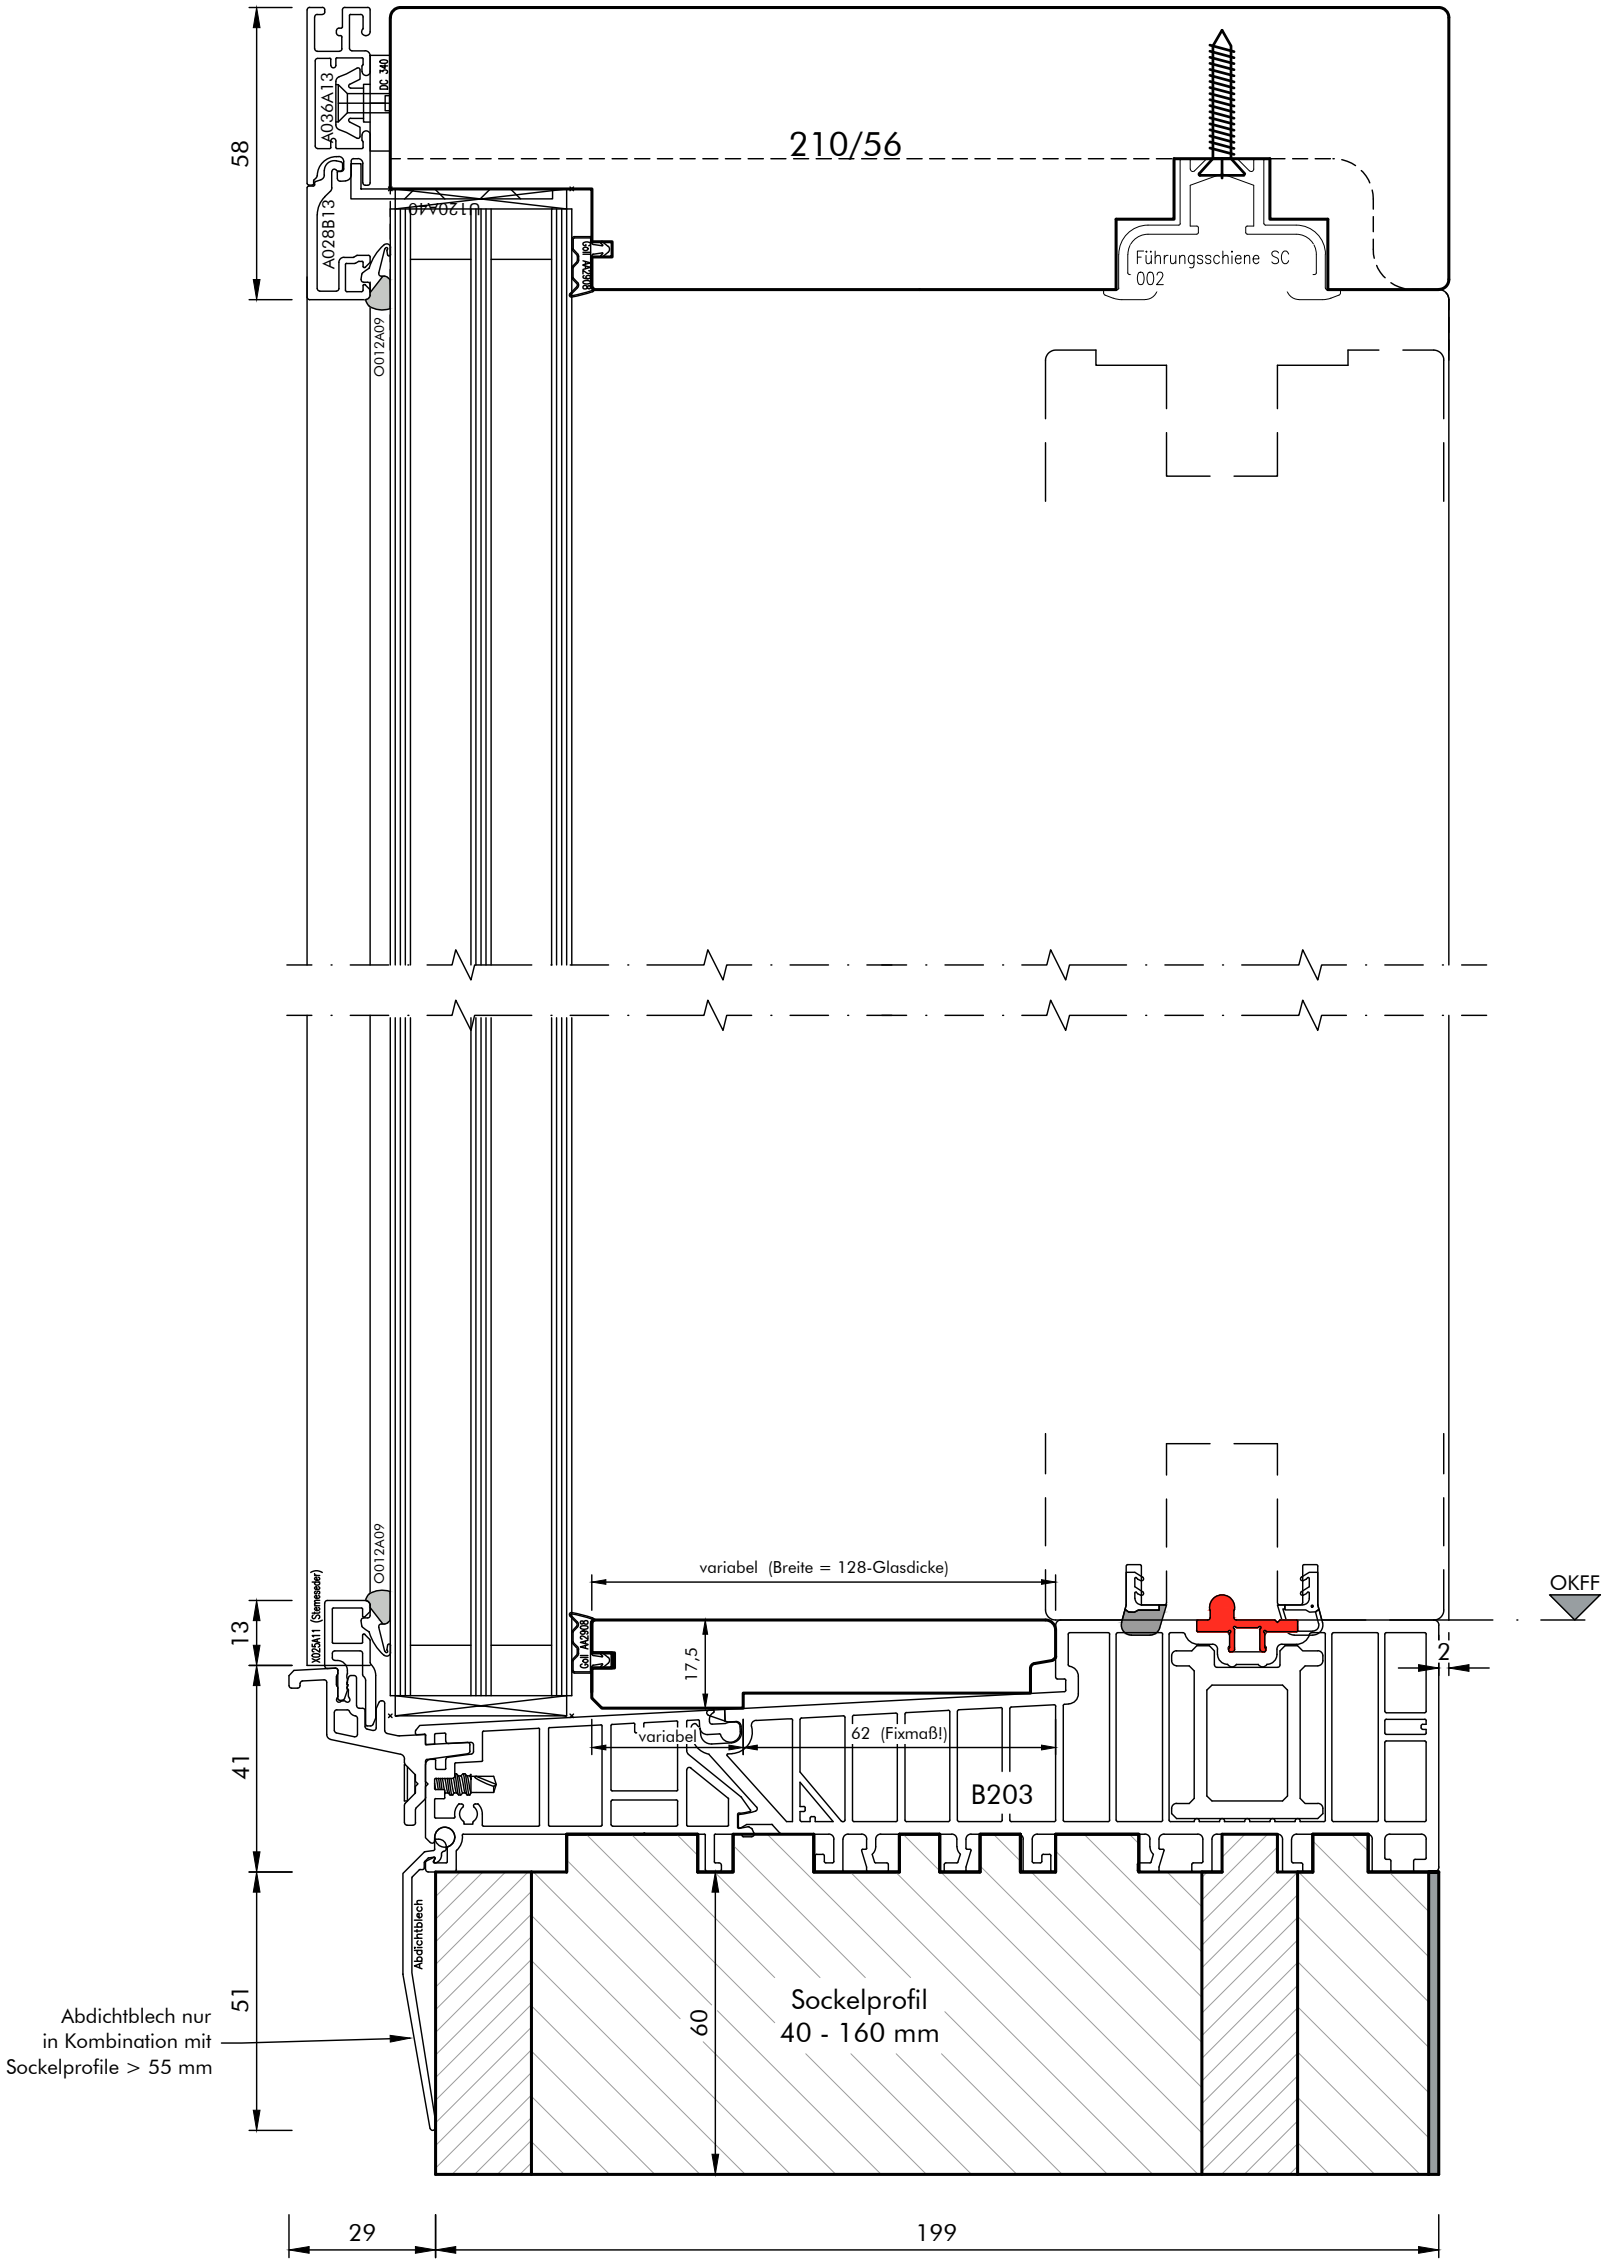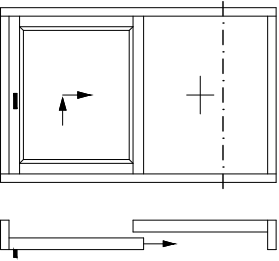

|            |                |
|------------|----------------|
| Werkstoff: | HOLZ-ALU       |
| System:    | WIN 80         |
| Maßstab:   | M. 1 : 1,5     |
| 31         | 10.11.2025 RWi |
|            | WIN 80_Pure    |



Profilvariante: PURE  
Detail / Bez.:

HSE\_Sky\_vert. (2)

Hebe-Schiebe-Element  
Vertikalschnitt d. Festflügel  
Sockelprofil (Bodeneinstand) optional

**Aldra**<sup>®</sup>  
Fenster, Türen und mehr.

Technische Änderungen vorbehalten!

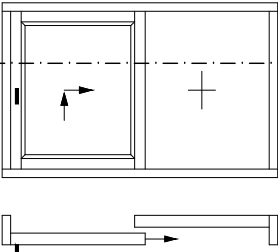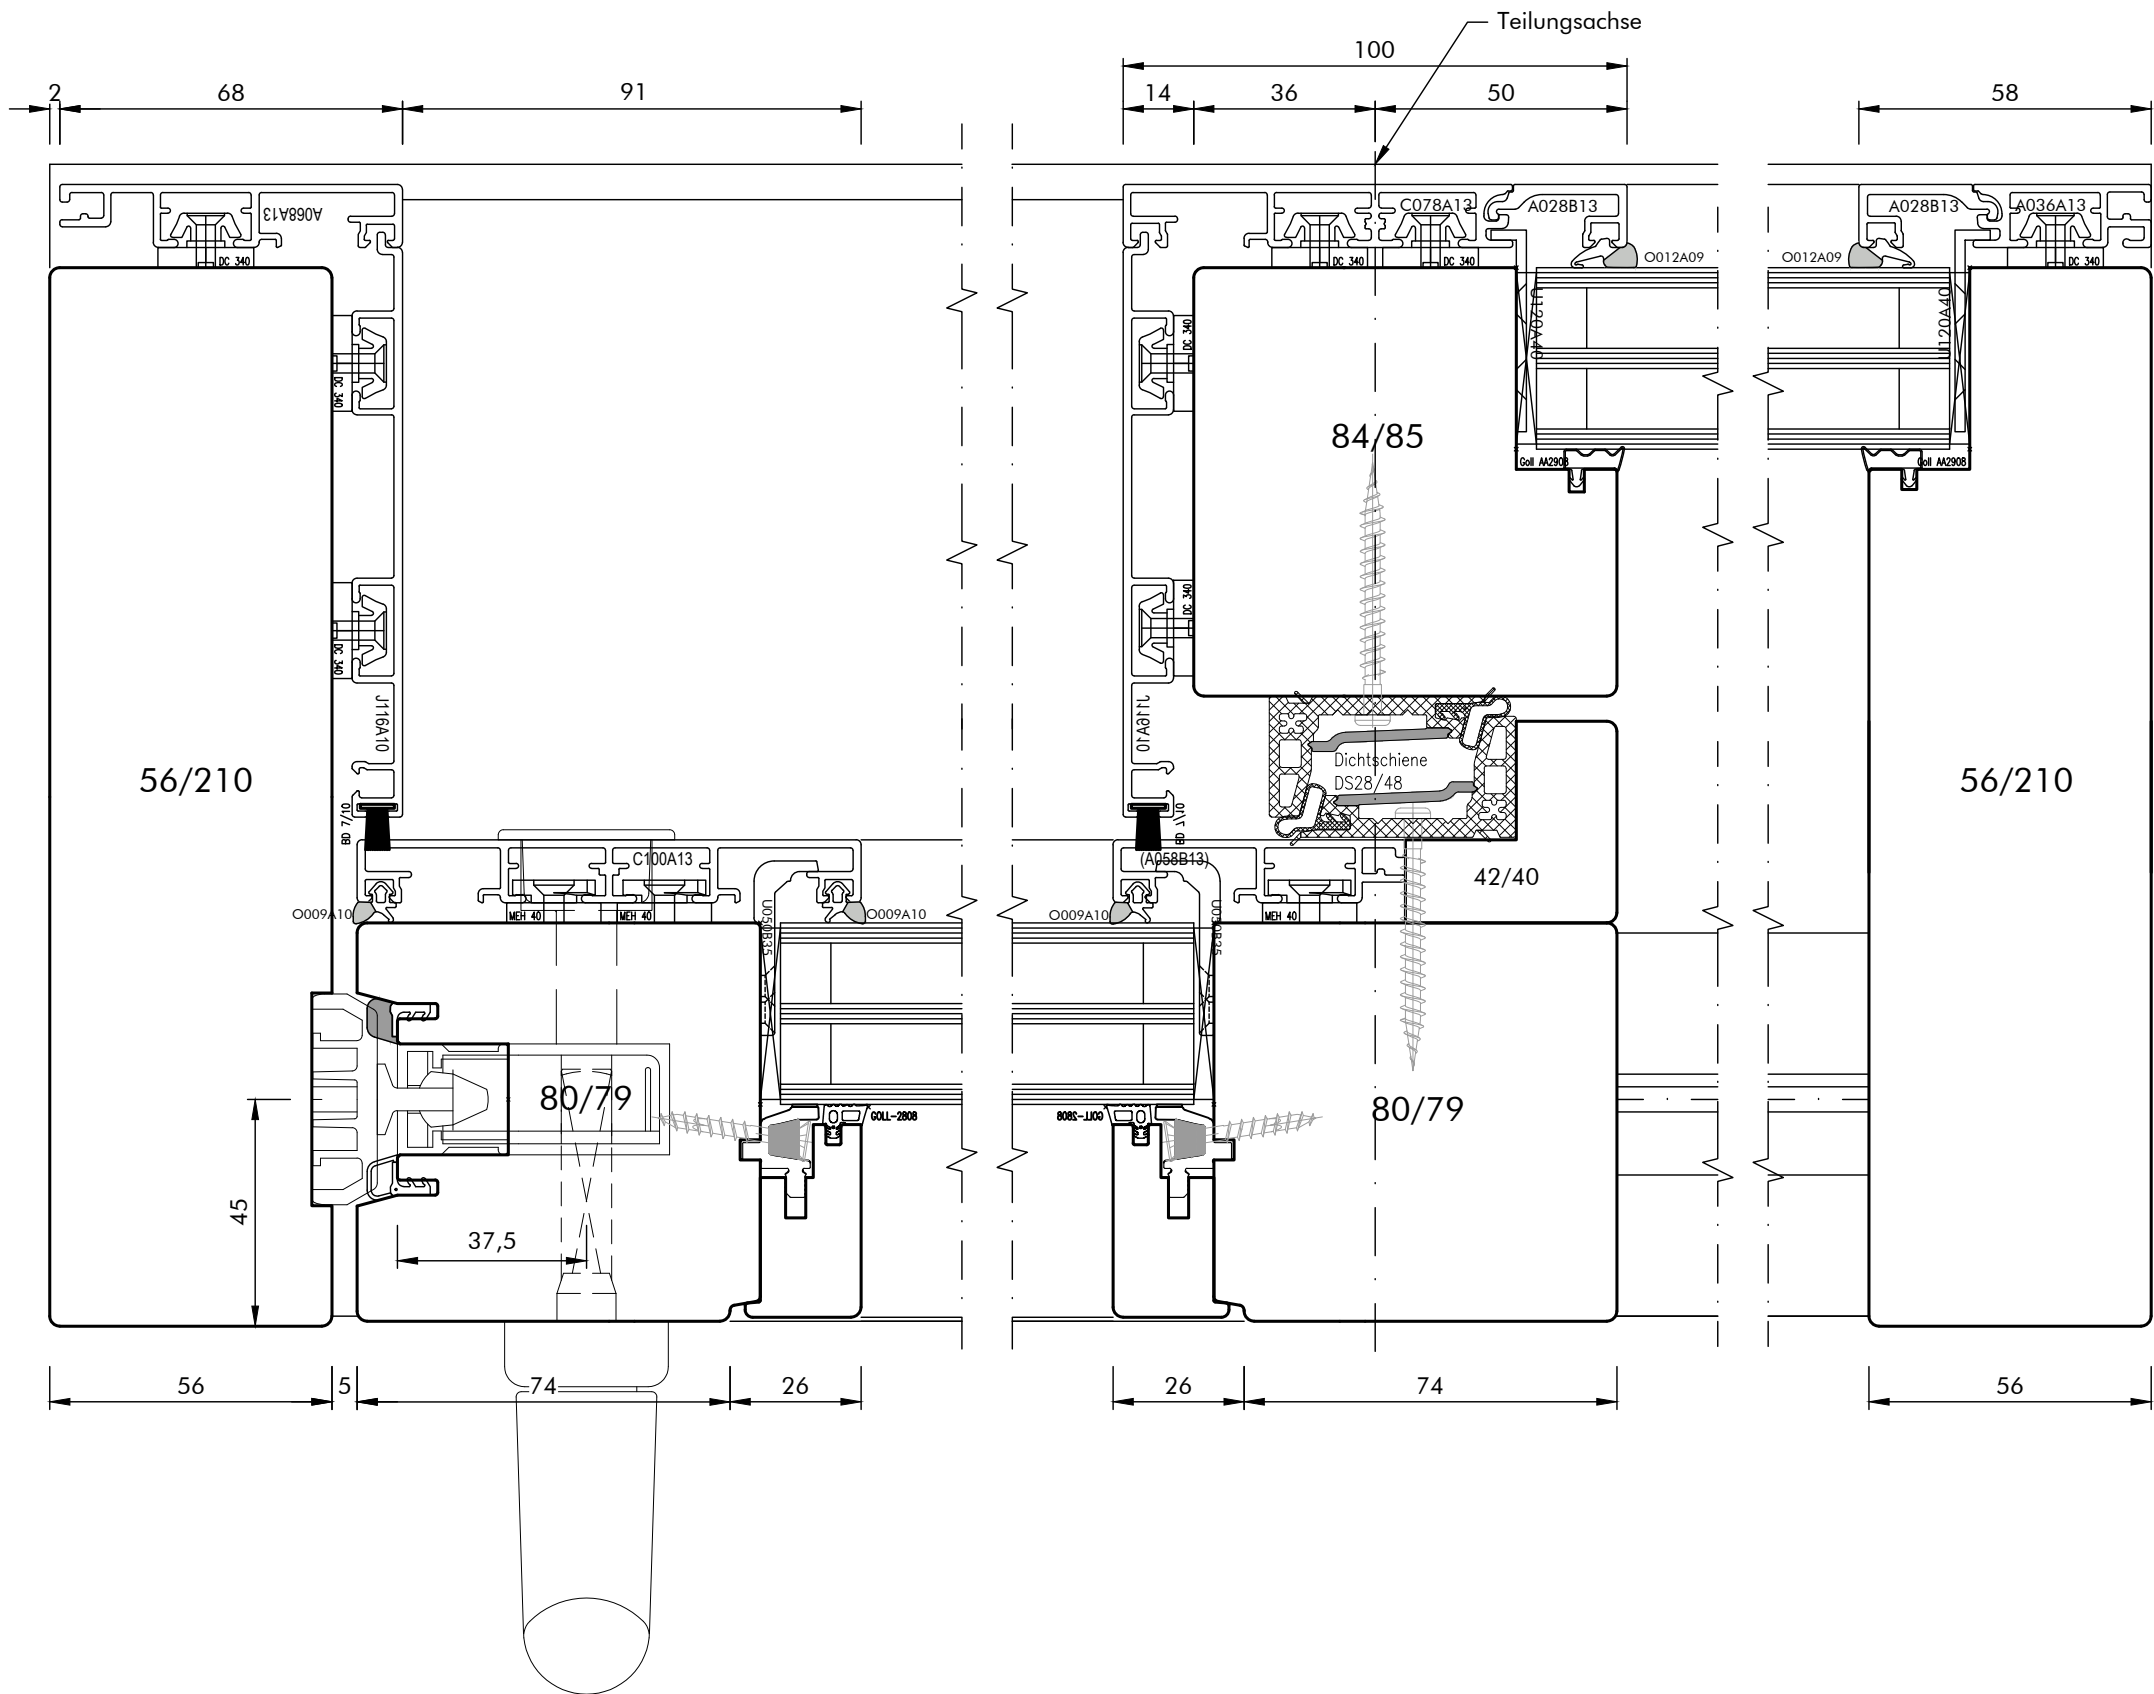

|             |            |
|-------------|------------|
| Werkstoff:  | HOLZ-ALU   |
| System:     | WIN 80     |
| Maßstab:    | M. 1 : 1,5 |
| 10.11.2025  | RWi        |
| WIN 80_Pure |            |


Profilvariante: PURE  
Detail / Bez.:

HSE\_Sky\_quer\_Sch.A


Hebe-Schiebe-Element  
Systemschnitt horizontal  
Schema A (Darstellung DIN L)

**Aldra**  
Fenster, Türen und mehr.

Technische Änderungen vorbehalten!

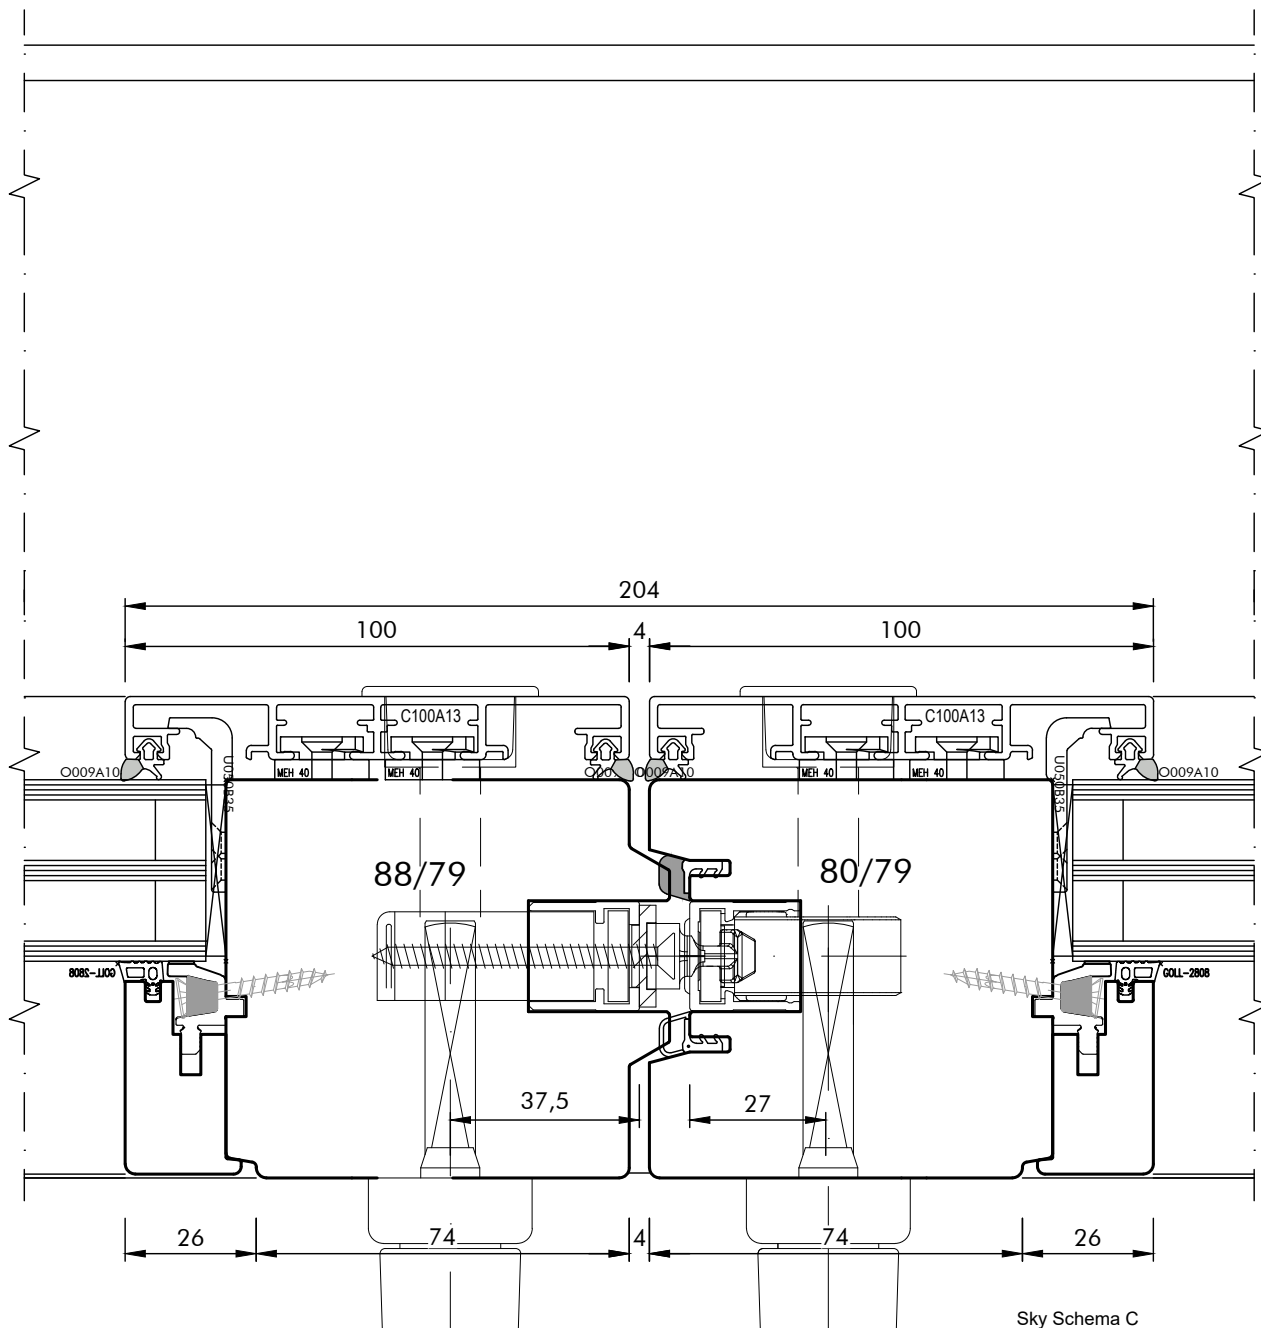

Sky Schema C

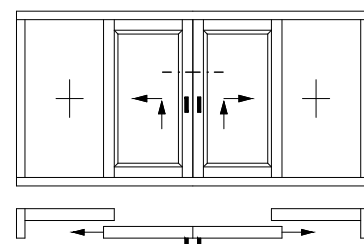

|            |                |
|------------|----------------|
| Werkstoff: | HOLZ-ALU       |
| System:    | WIN 80         |
| Maßstab:   | M. 1 : 1,5     |
| 31         | 10.11.2025 RWi |
| 31         | WIN 80_Pure    |

Profilvariante: PURE

HSE\_Sky\_Stulp C


Detail / Bez.:

Hebe-Schiebe-Element  
Systemschnitt horizontal  
Stulppartie Schema C (rechts erstöffnend)


**Aldra**<sup>®</sup>  
Fenster, Türen und mehr.

Technische Änderungen vorbehalten!

T:\00\_Rahmenmaterial-Bautiefe\Holz-Alu\_WIN-ART\_80\01\_FE\02\_PU\_Pure\WIN\_80\_Pure.dwg

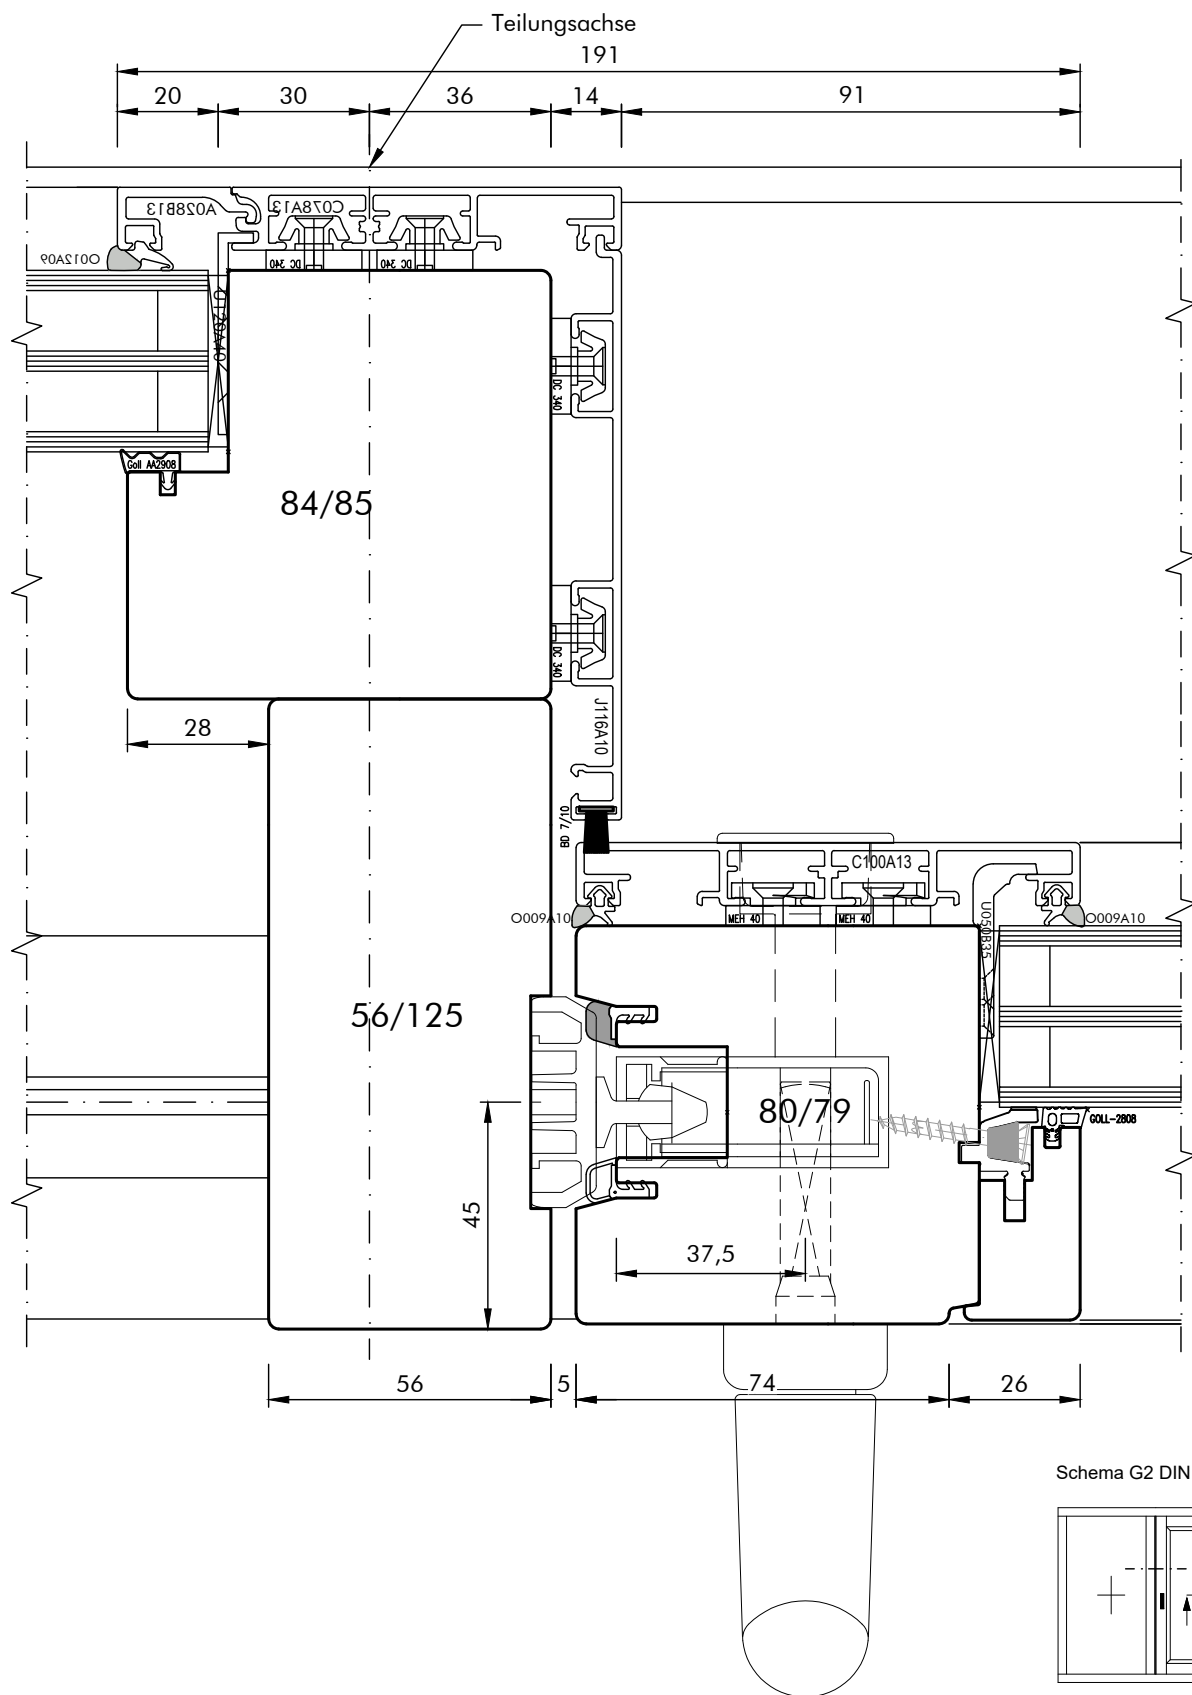

Schema G2 DIN L

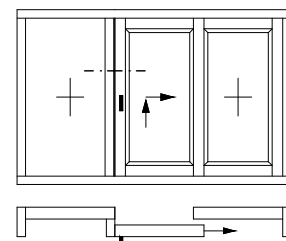

Werkstoff: HOLZ-ALU

Profilvariante: PURE

HSE\_Skylp G2

System: WIN 80

Detail / Bez.:

Maßstab: M. 1 : 1,5

10.11.2025 RWi

WIN 80\_Pure

Hebe-Schiebe-Element  
Systemschnitt horizontal  
Stulppartie Schema G2 (Darstellung DIN R)

**Aldra**  
Fenster, Türen und mehr.

Technische Änderungen vorbehalten!