
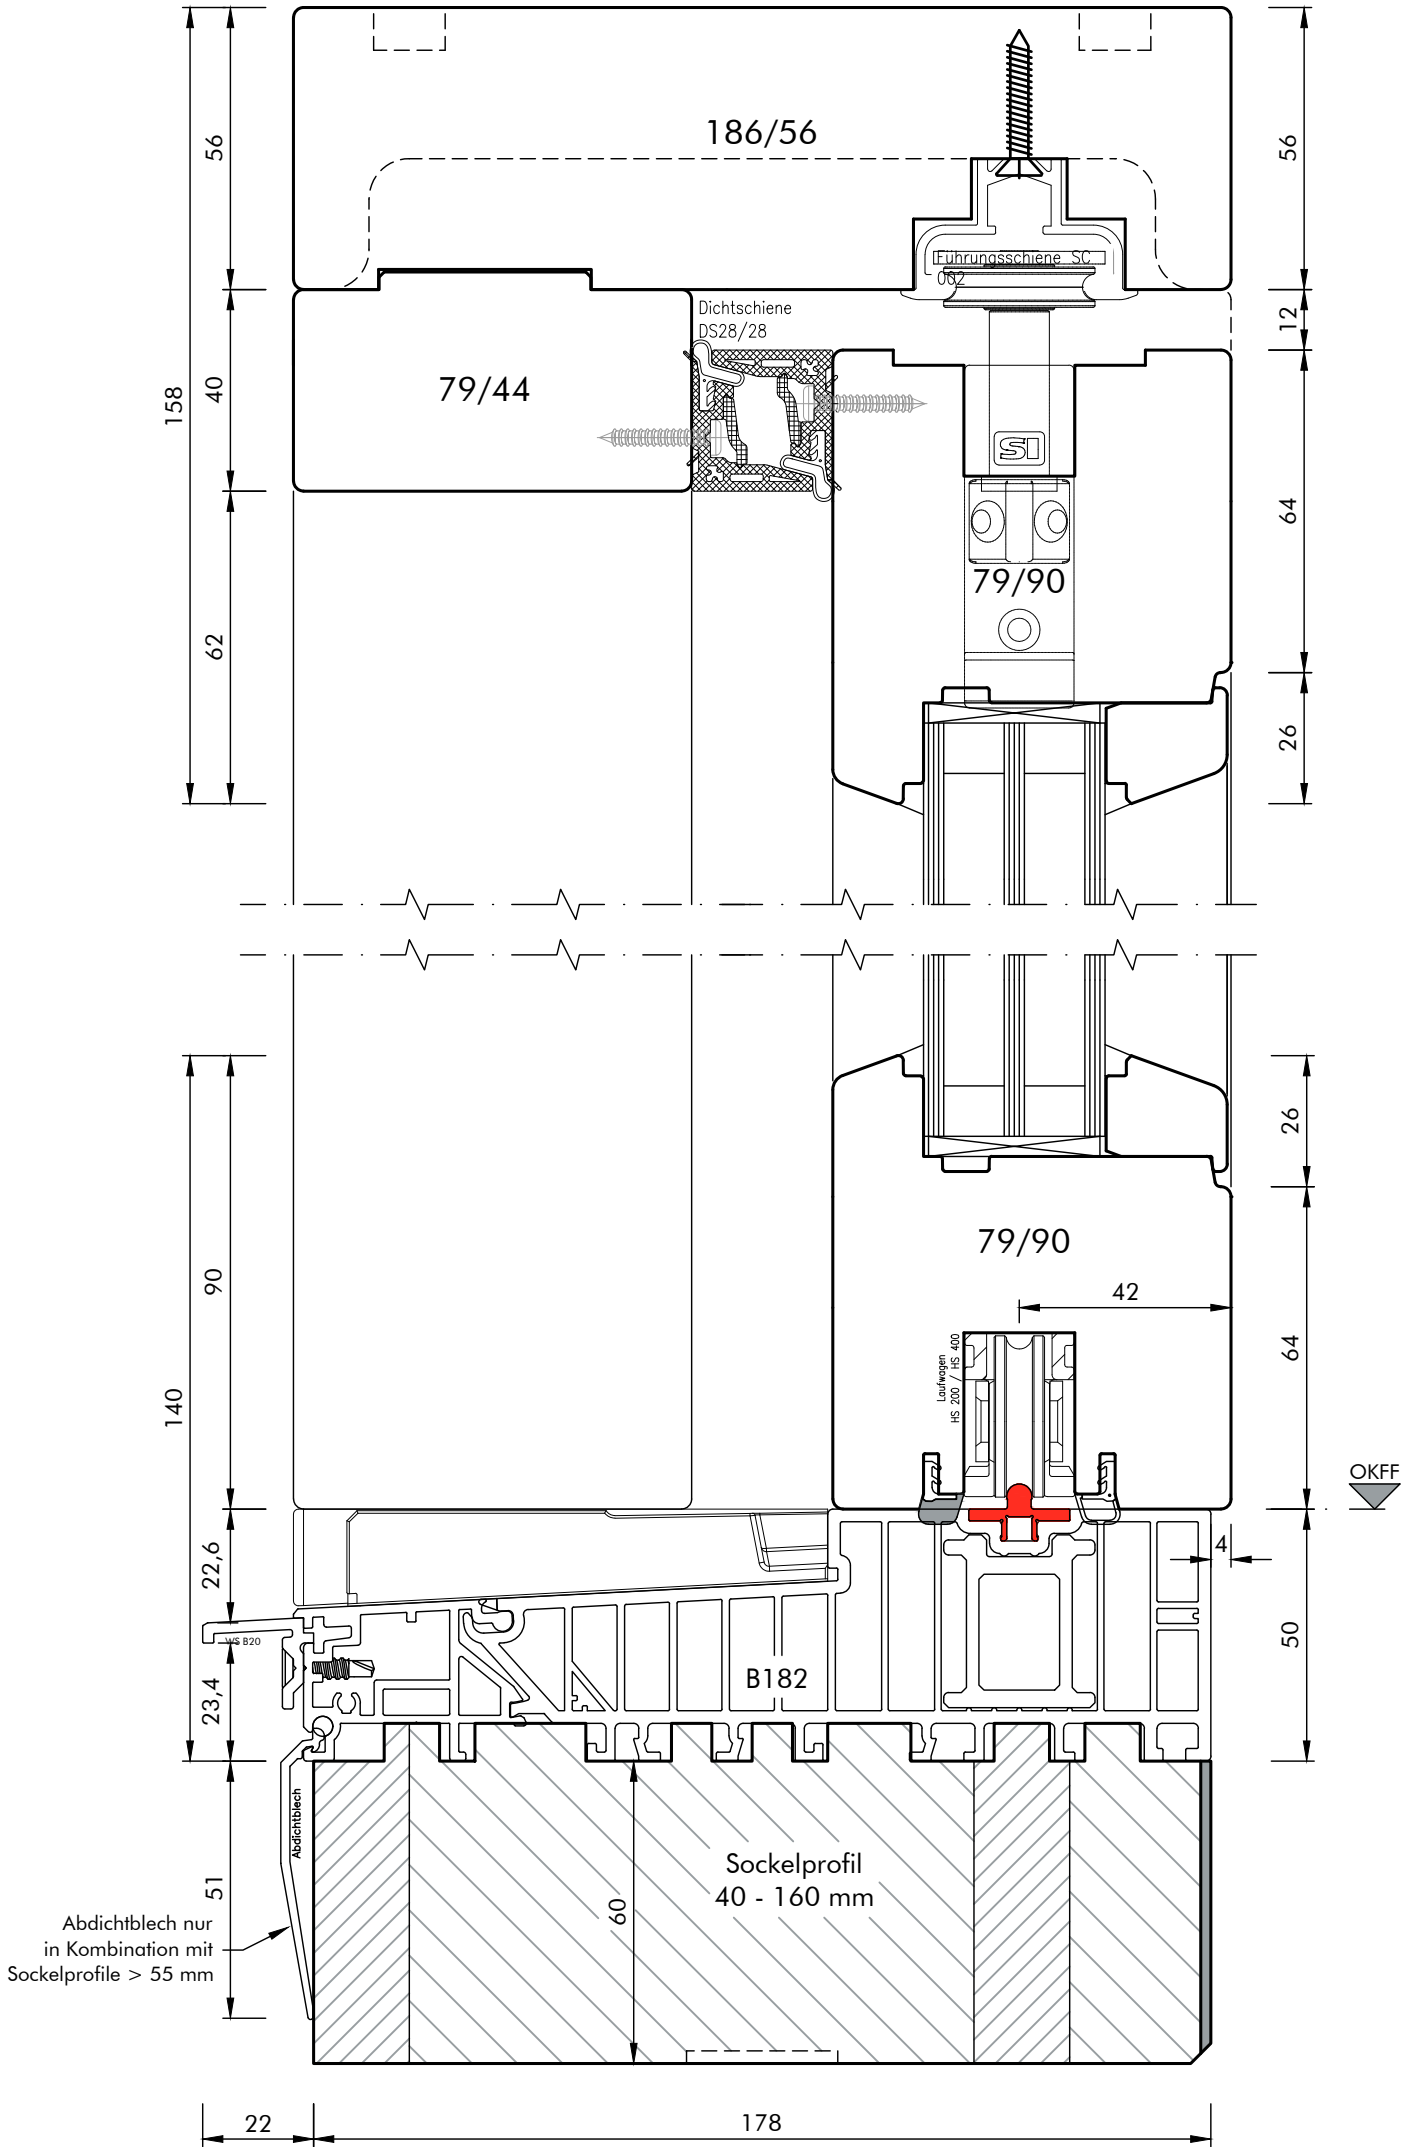


\\ALDRA-DATEN-01\Technische Zeichnungen\00_Rahmenmaterial\Bautiefe\Holz_WIN-ART_80\01_FE\WIN 80_FE_Classic.dwg

Schema A - DIN links

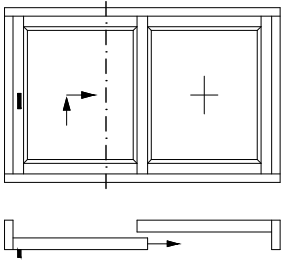

Werkstoff:	HOLZ
System:	WIN 80
Maßstab:	M. 1 : 1,5
31	10.07.2025 RWi
WIN 80_FE_Classic	

Profilvariante: CLASSIC
Detail / Bez.:



Hebe-Schiebe-Element
Vertikalschnitt d. Schiebeflügel
Sockelprofil (Bodeneinstand) optional

HSE_vert. (1)

Aldra
Fenster, Türen und mehr.

Technische Änderungen vorbehalten!


\\ALDRA-DATEN-01\Technische Zeichnungen\00_Rahmenmaterial-Bautiefe\Holz_WIN-ART_80\01_FE\WIN 80_FE_Classic.dwg

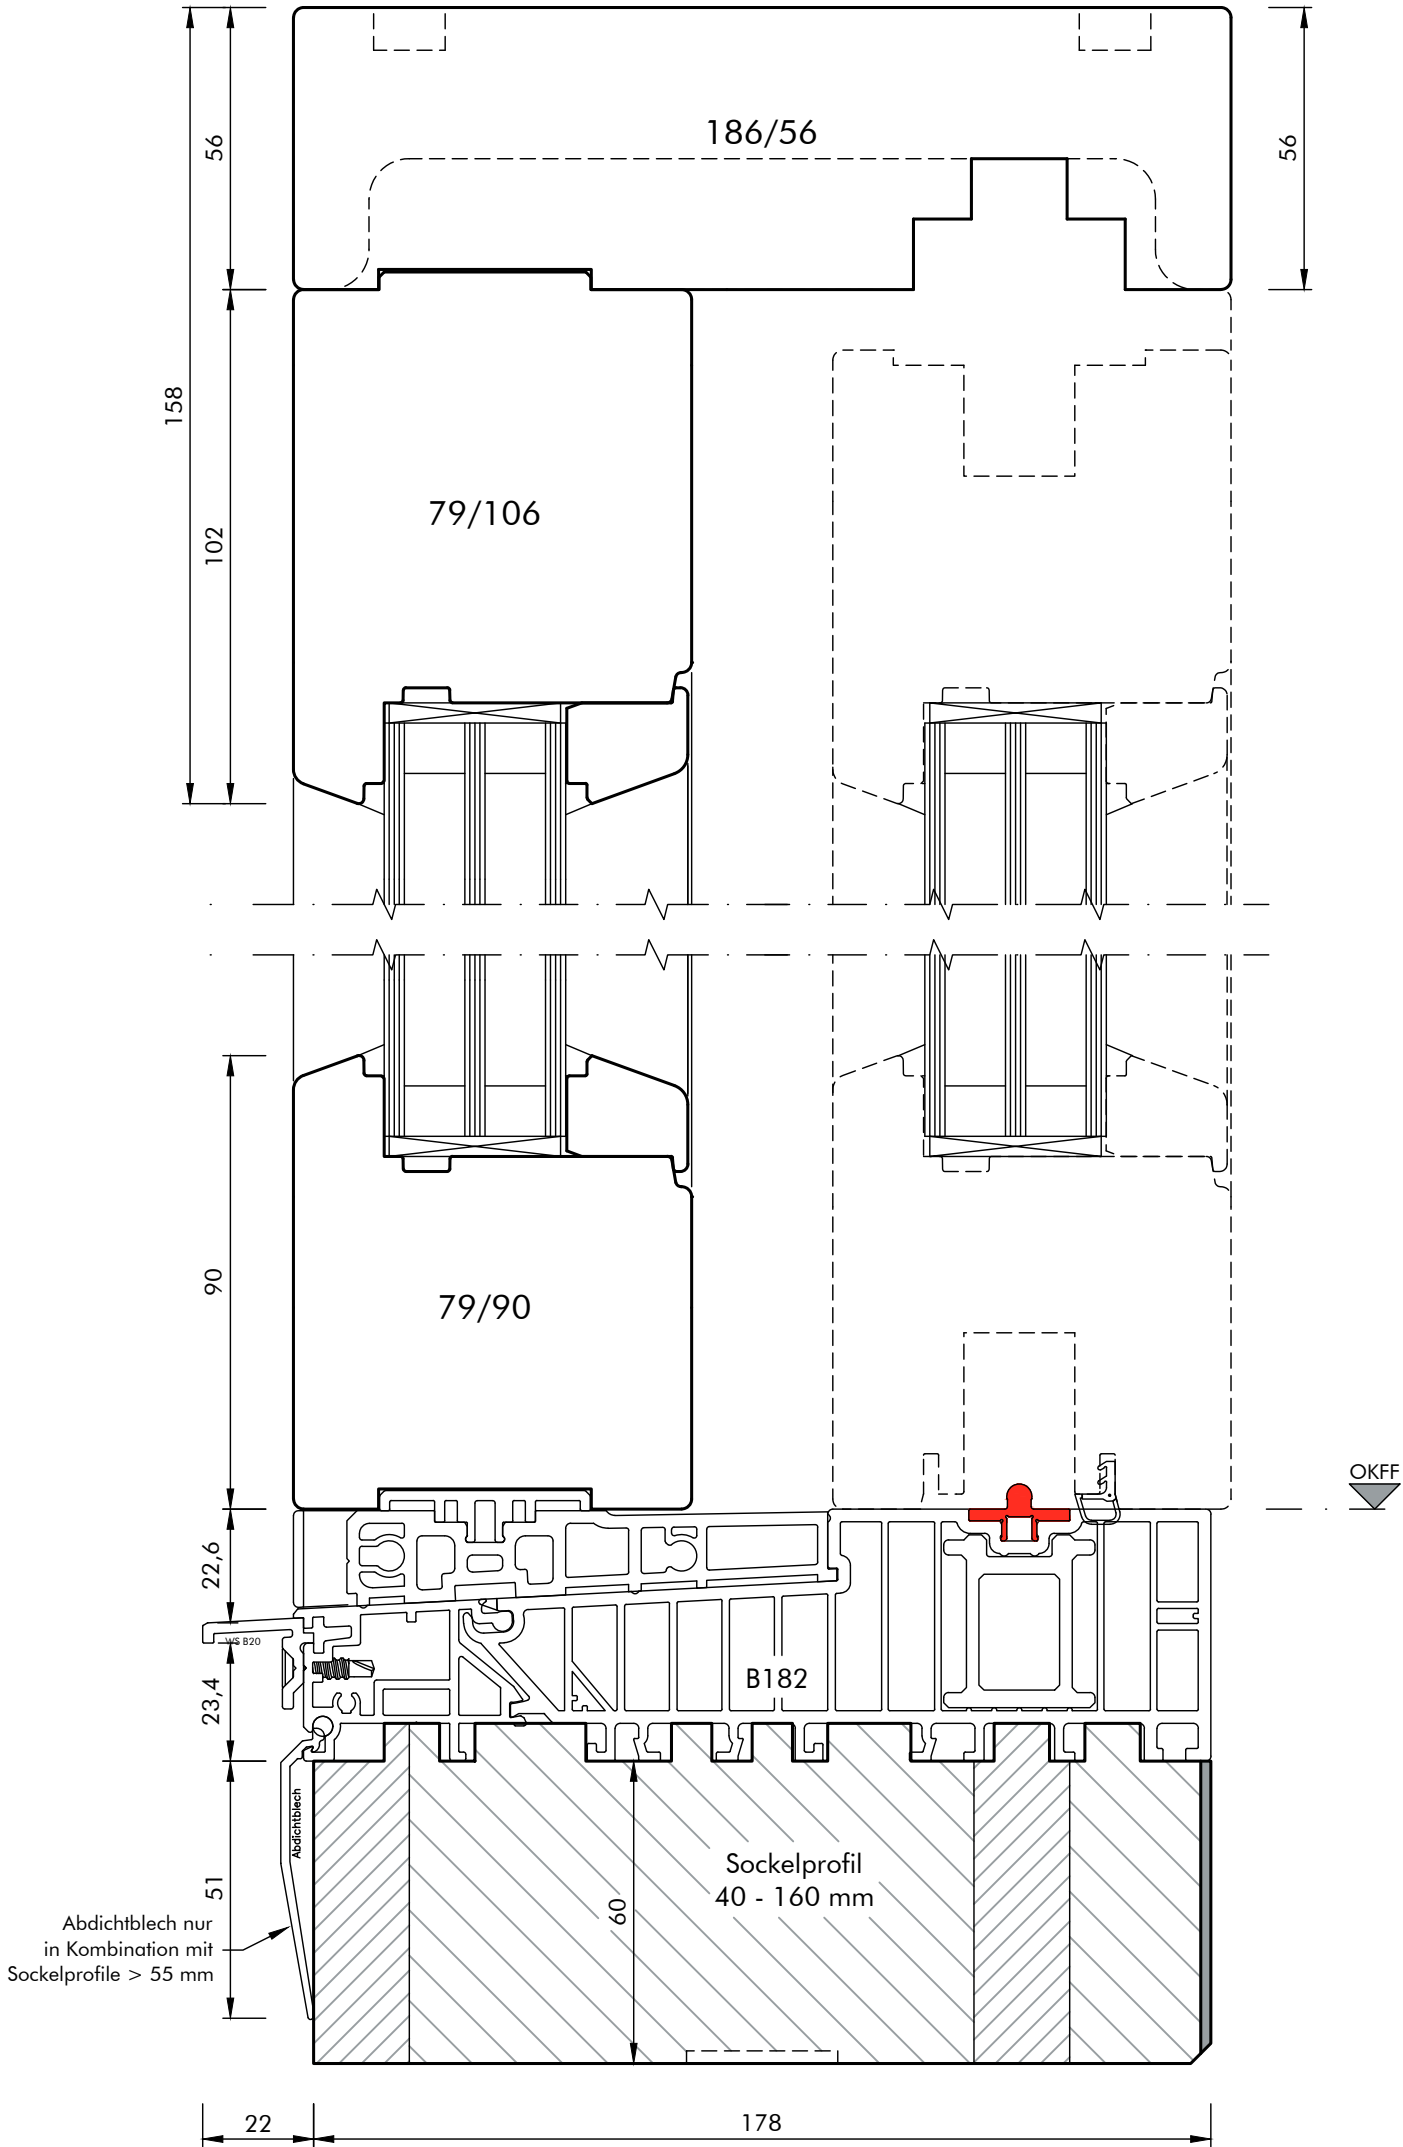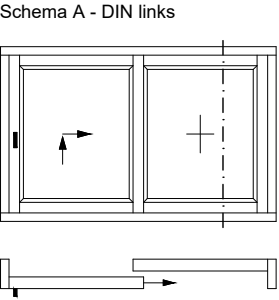

Werkstoff:	HOLZ	Profilvariante:	CLASSIC	HSE_vert. (2)
System:	WIN 80	Detail / Bez.:	Hebe-Schiebe-Element Vertikalschnitt d. Festflügel Sockelprofil (Bodeneinstand) optional	
Maßstab:	M. 1 : 1,5			
 10.07.2025	RWi			
 WIN 80_FE_Classic				



Aldra[®]
Fenster, Türen und mehr.

Technische Änderungen vorbehalten!

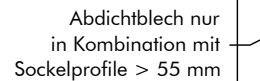

Aldra®
Fenster, Türen und mehr.


\\ALDRA-DATEN-01\Technische Zeichnungen\00_Rahmenmaterial-Bautiefe\Holz_WIN-ART_80\01_FE\WIN 80_FE_Classic.dwg

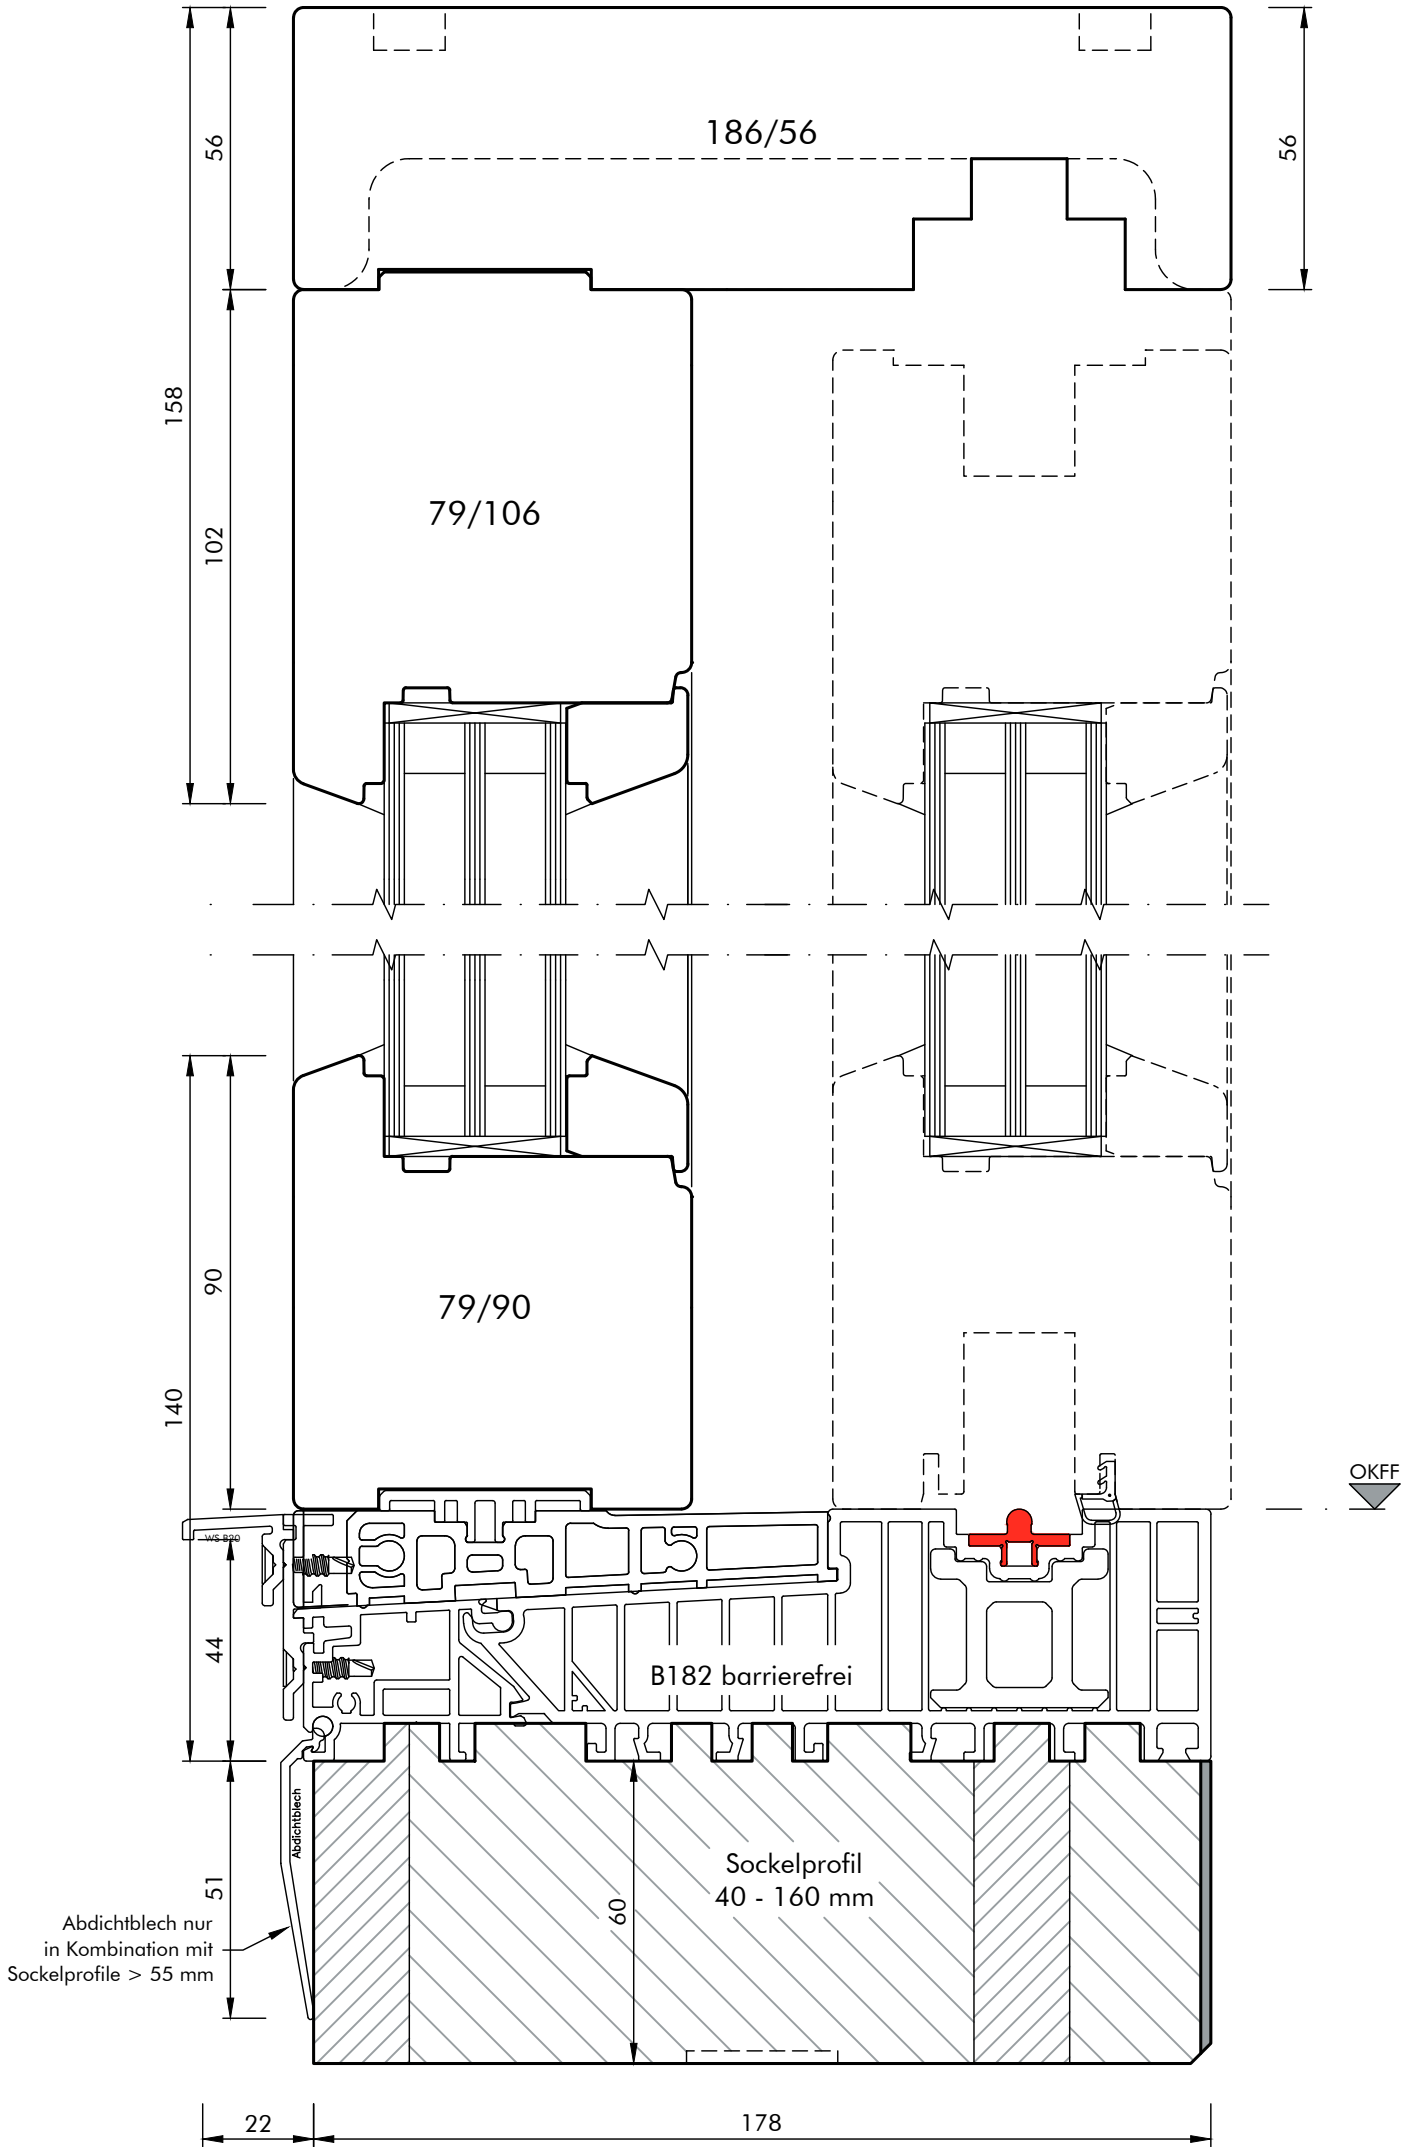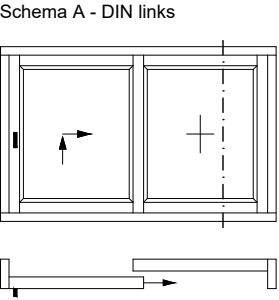

Werkstoff:	HOLZ	Profilvariante:	CLASSIC	HSE_0.0_vert. (2)
System:	WIN 80	Detail / Bez.:	Hebe-Schiebe-Element Vertikalschnitt d. Festflügel Ausführung mit barrierefreier Nullschwelle	
Maßstab:	M. 1 : 1,5			
 10.07.2025	RWi			
 WIN 80_FE_Classic				


Aldra[®]
Fenster, Türen und mehr.

Technische Änderungen vorbehalten!

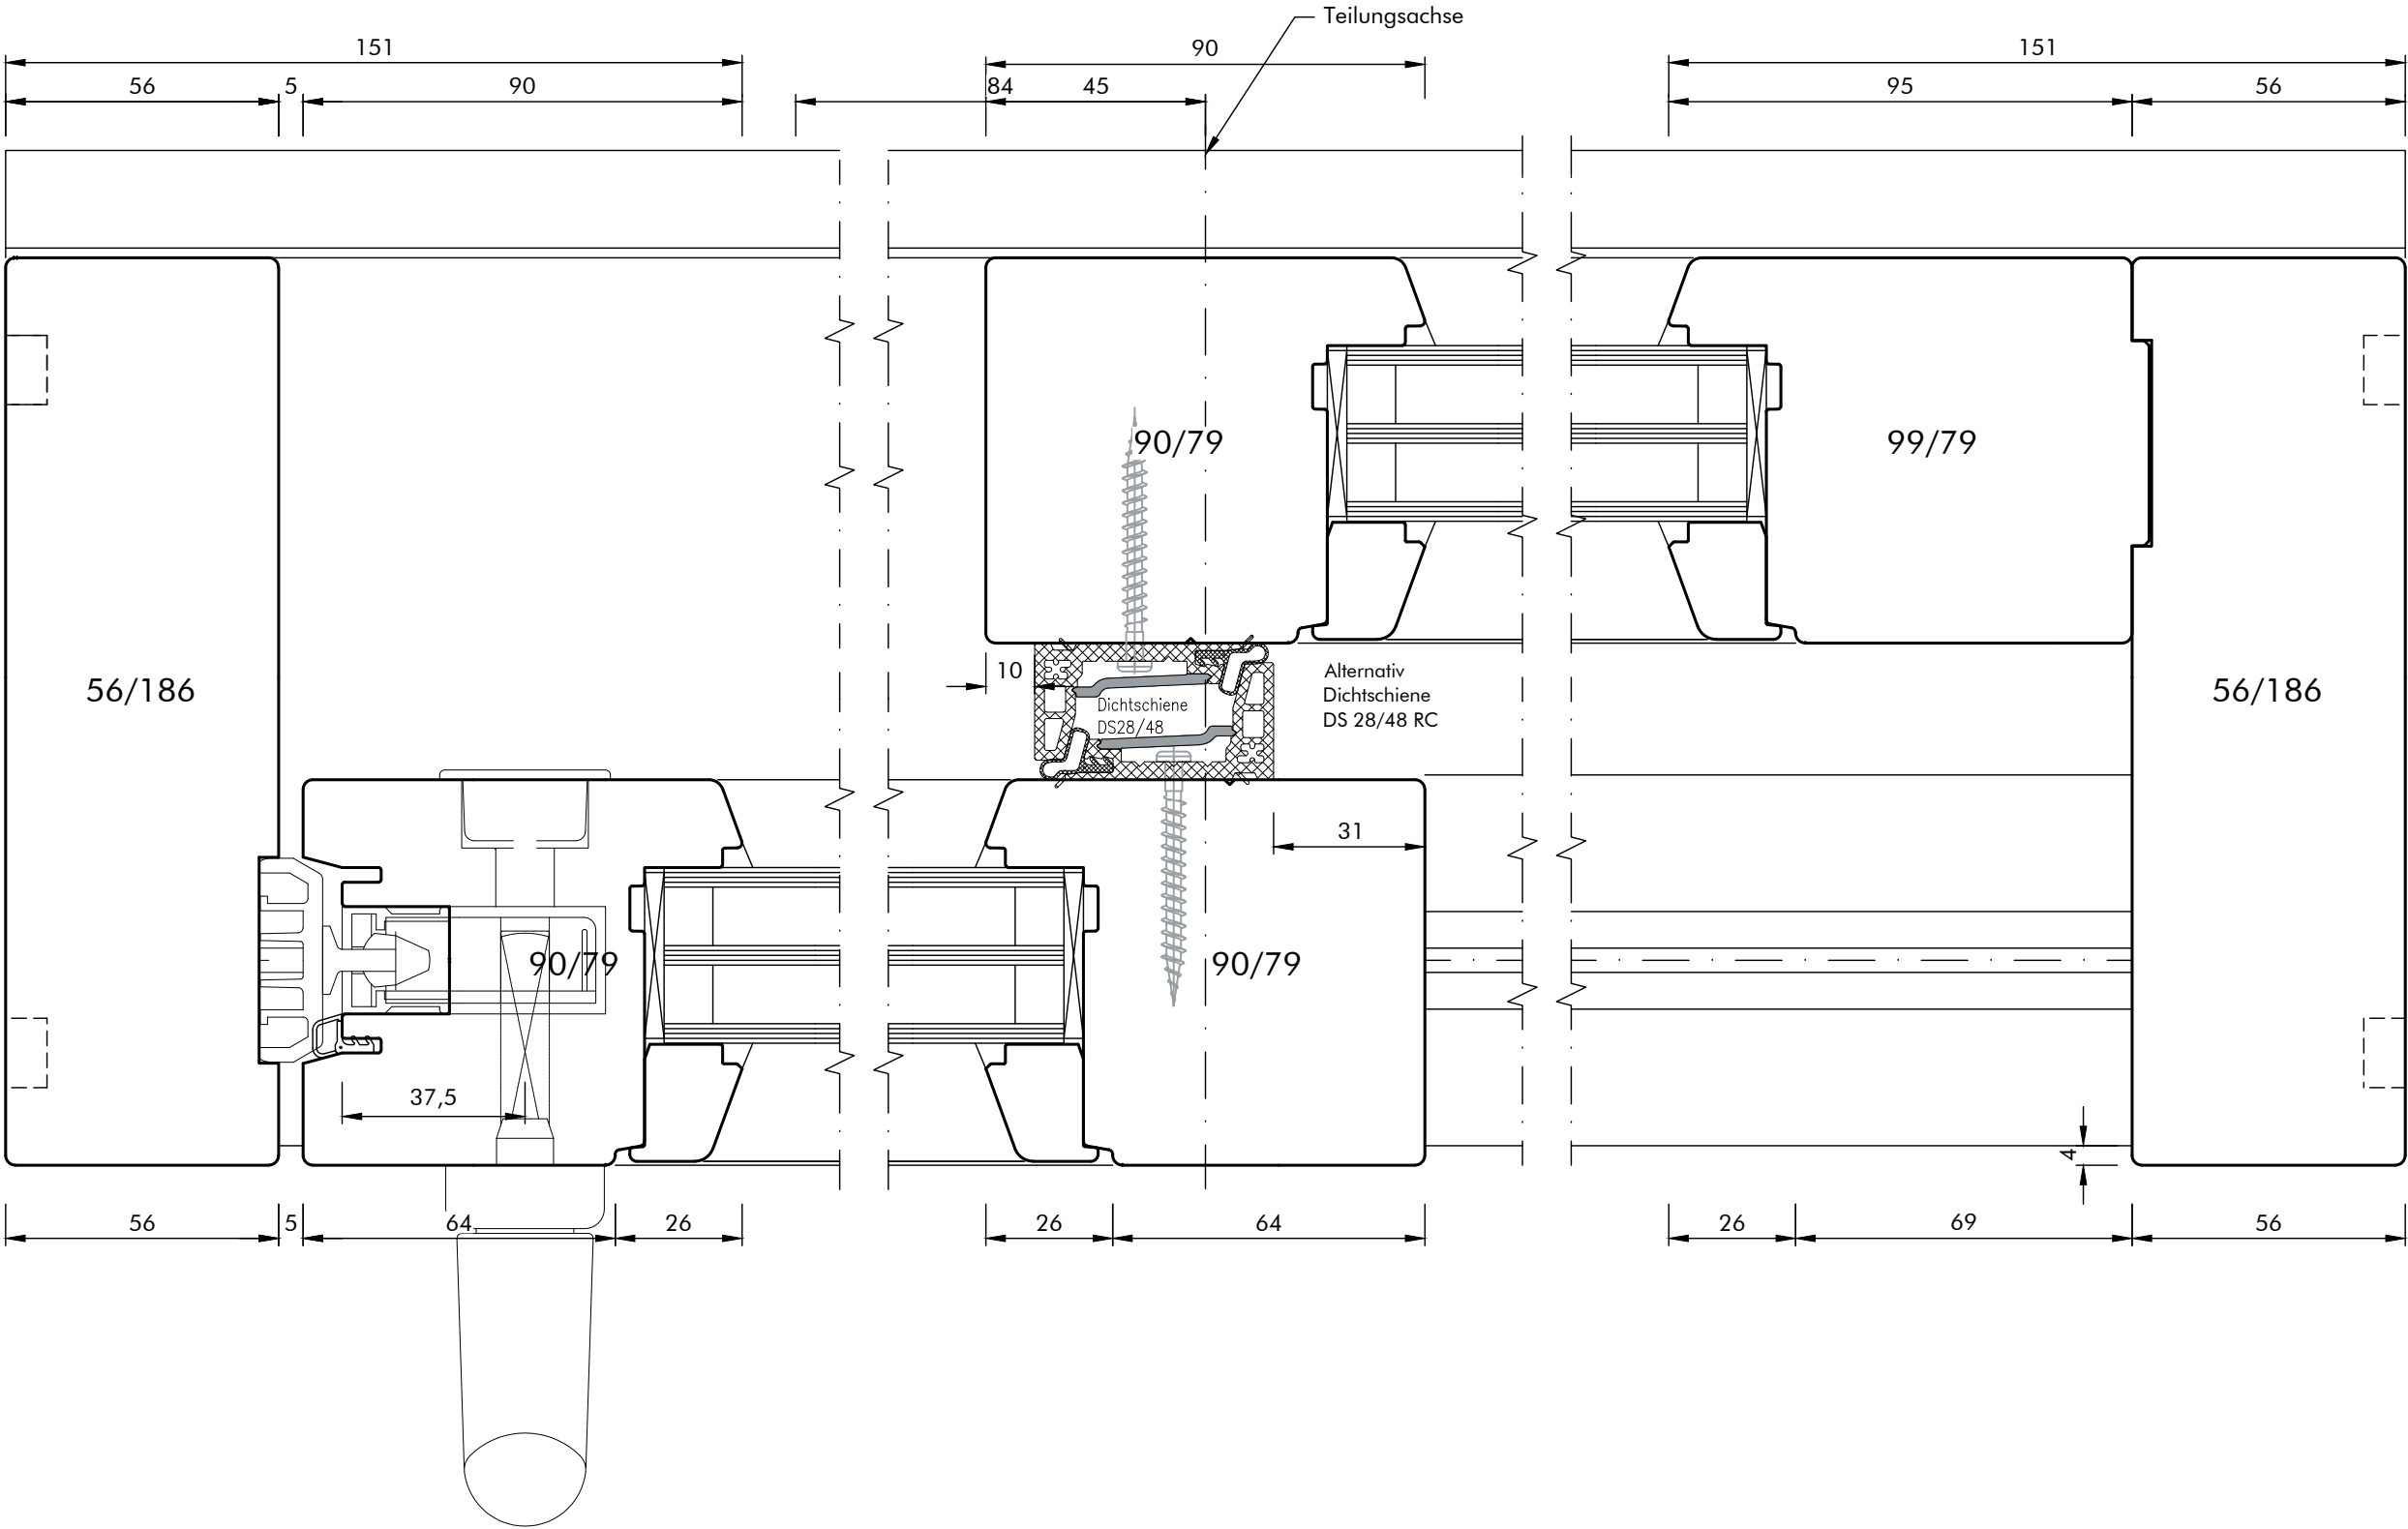


Werkstoff:	HOLZ	Profilvariante:	CLASSIC	HSE_quer_Sch.A
System:	WIN 80	Detail / Bez.:	Hebe-Schiebe-Element Systemschnitt horizontal Schema A (Darstellung DIN L)	
Maßstab:	M. 1 : 1,5			
 10.07.2025	RWi			
 WIN 80_FE_Classic				

\\VALDRA-DATEN-01\Technische Zeichnungen\00_Rahmenmaterial-Bauweise\Holz_WIN_ART_80\01_FE\WIN 80_FE_Classic.dwg

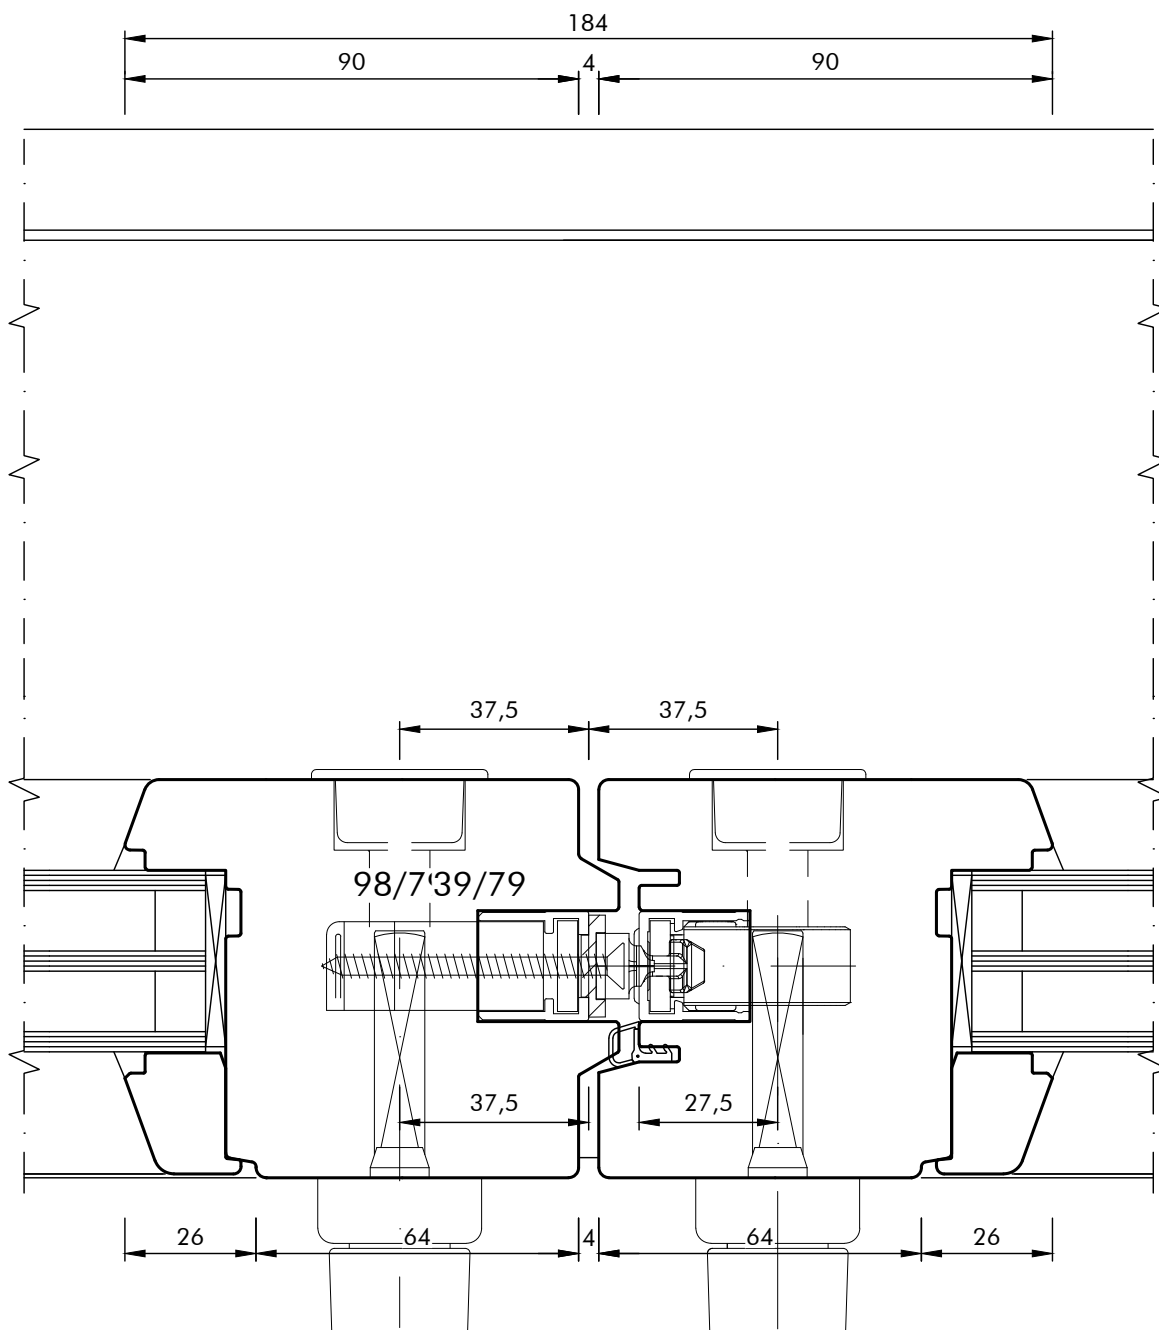

Schema C

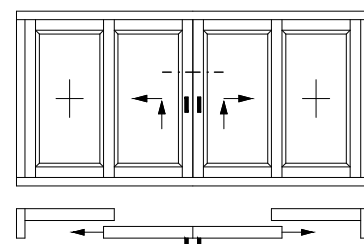

Werkstoff:	HOLZ
System:	WIN 80
Maßstab:	M. 1 : 1,5
31 10.07.2025	RWi
WIN 80_FE_Classic	

Profilvariante: CLASSIC

HSE_Stulp C


Detail / Bez.:

Hebe-Schiebe-Element
Systemschnitt horizontal
Stulppartie Schema C (rechts erstöffnend)


Aldra[®]
Fenster, Türen und mehr.

Technische Änderungen vorbehalten!

\\ALDRA-DATEN-01\Technische Zeichnungen\00_Rahmenmaterial-Bauweise\Holz_WIN_ART_80\01_FE\WIN 80_FE_Classic.dwg

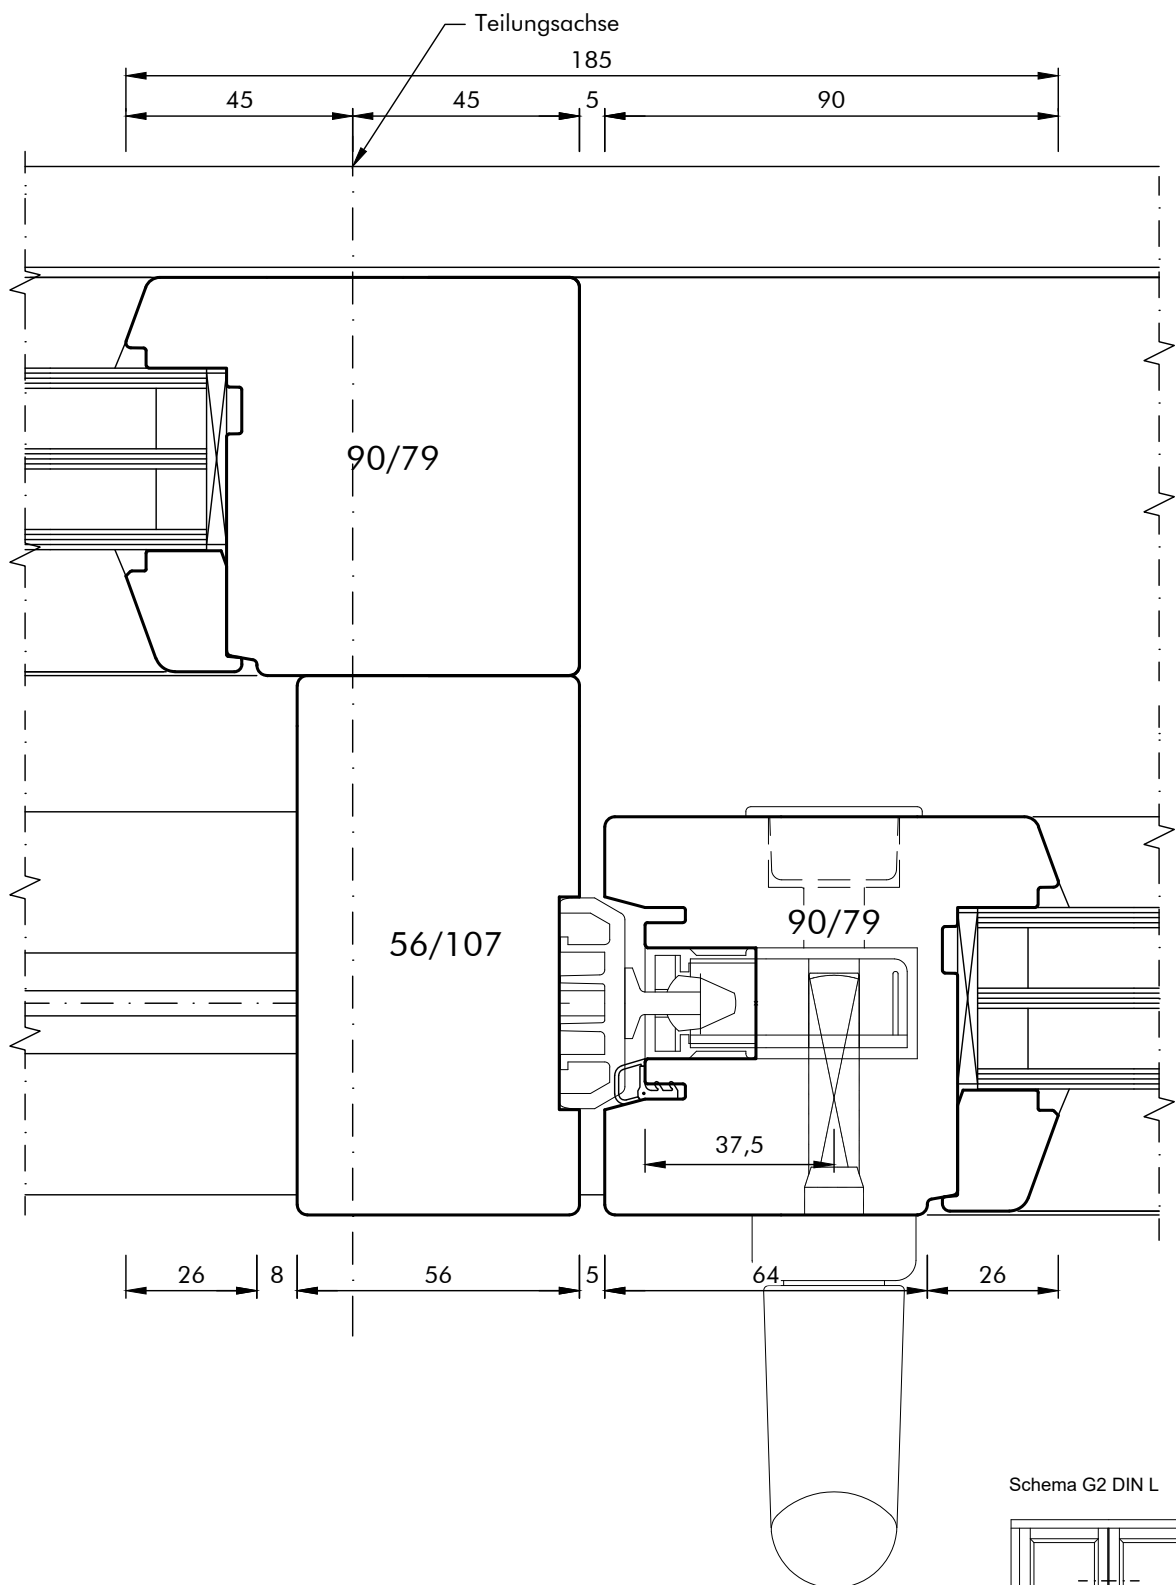

Schema G2 DIN L

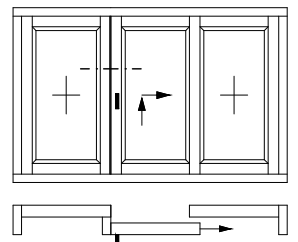

Werkstoff:	HOLZ
System:	WIN 80
Maßstab:	M. 1 : 1,5
31 10.07.2025	RWi
WIN 80_FE_Classic	



Profilvariante:	CLASSIC	HSE_Stulp G2
Detail / Bez.:	Hebe-Schiebe-Element Systemschnitt horizontal Stulppartie Schema G2 (Darstellung DIN R)	

Aldra[®]
Fenster, Türen und mehr.

Technische Änderungen vorbehalten!

T:\00_Rahmenmaterial-Bautiefe\Holz_WIN-ART_80\01_FE\WIN 80_FE_Historic.dwg

Schema A - DIN links

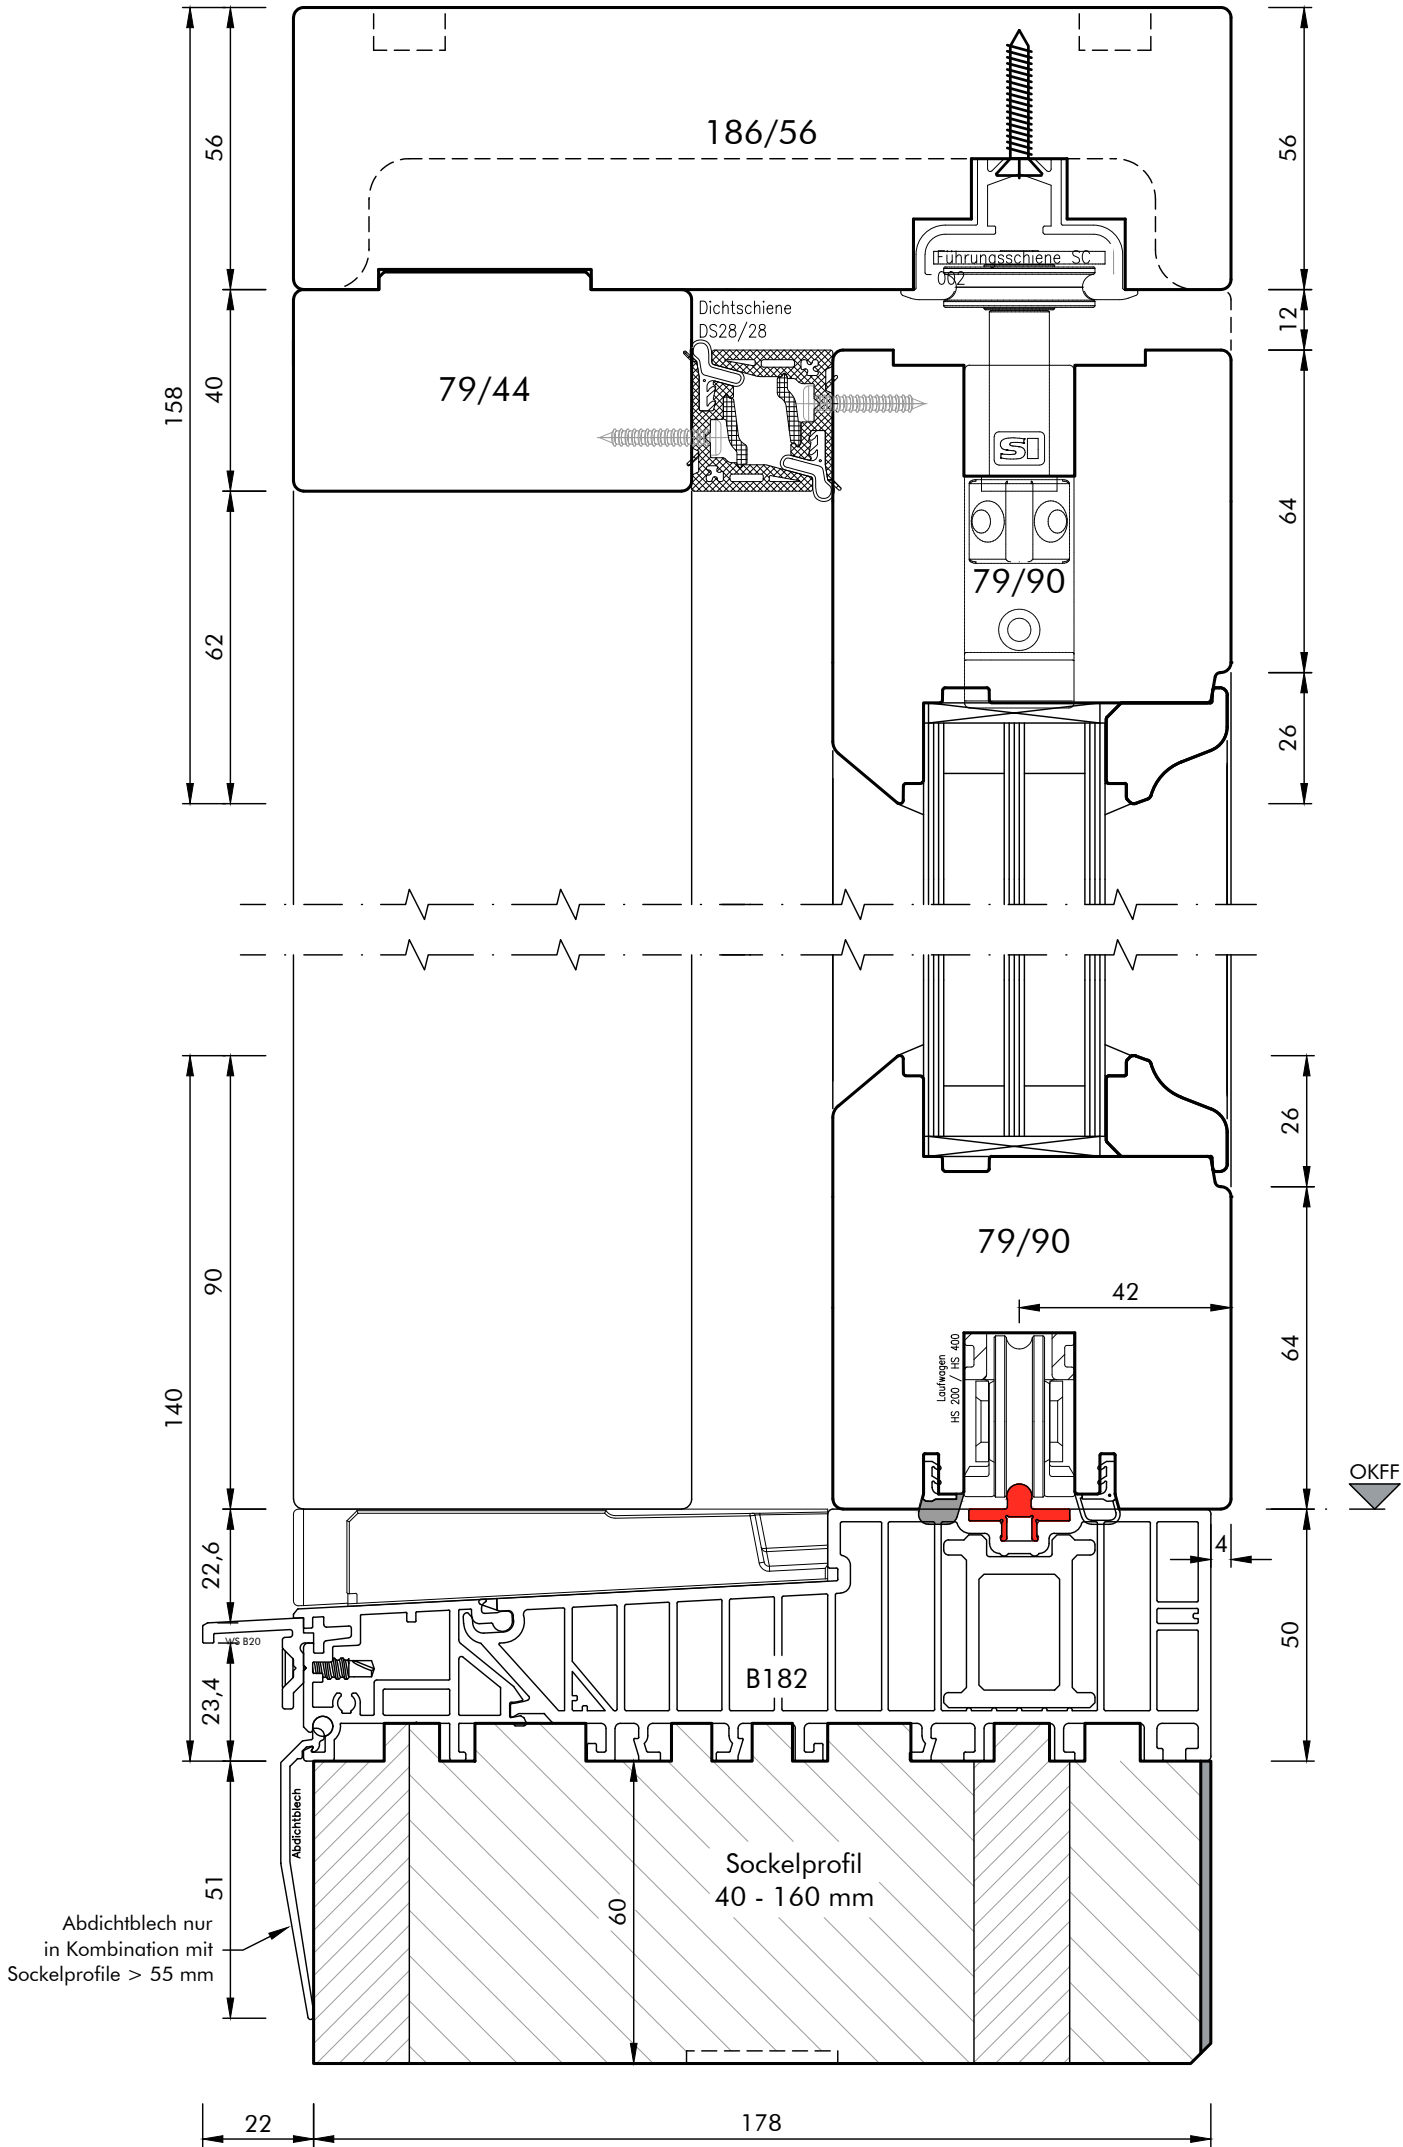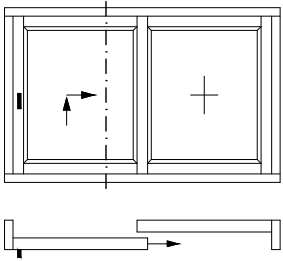

Werkstoff:	HOLZ
System:	WIN 80
Maßstab:	M. 1 : 1,5
31	17.11.2025 RWi
1	WIN 80_FE_Historic

Profilvariante: HISTORIC

Detail / Bez.:

Hebe-Schiebe-Element
Vertikalschnitt d. Schiebeflügel
Sockelprofil (Bodeneinstand) optional



HSE_vert. (1)

Aldra
Fenster, Türen und mehr.

Technische Änderungen vorbehalten!

T:\00_Rahmenmaterial-Bautiefe\Holz_WIN-ART_80\01_FE\WIN 80_FE_Historic.dwg

Schema A - DIN links

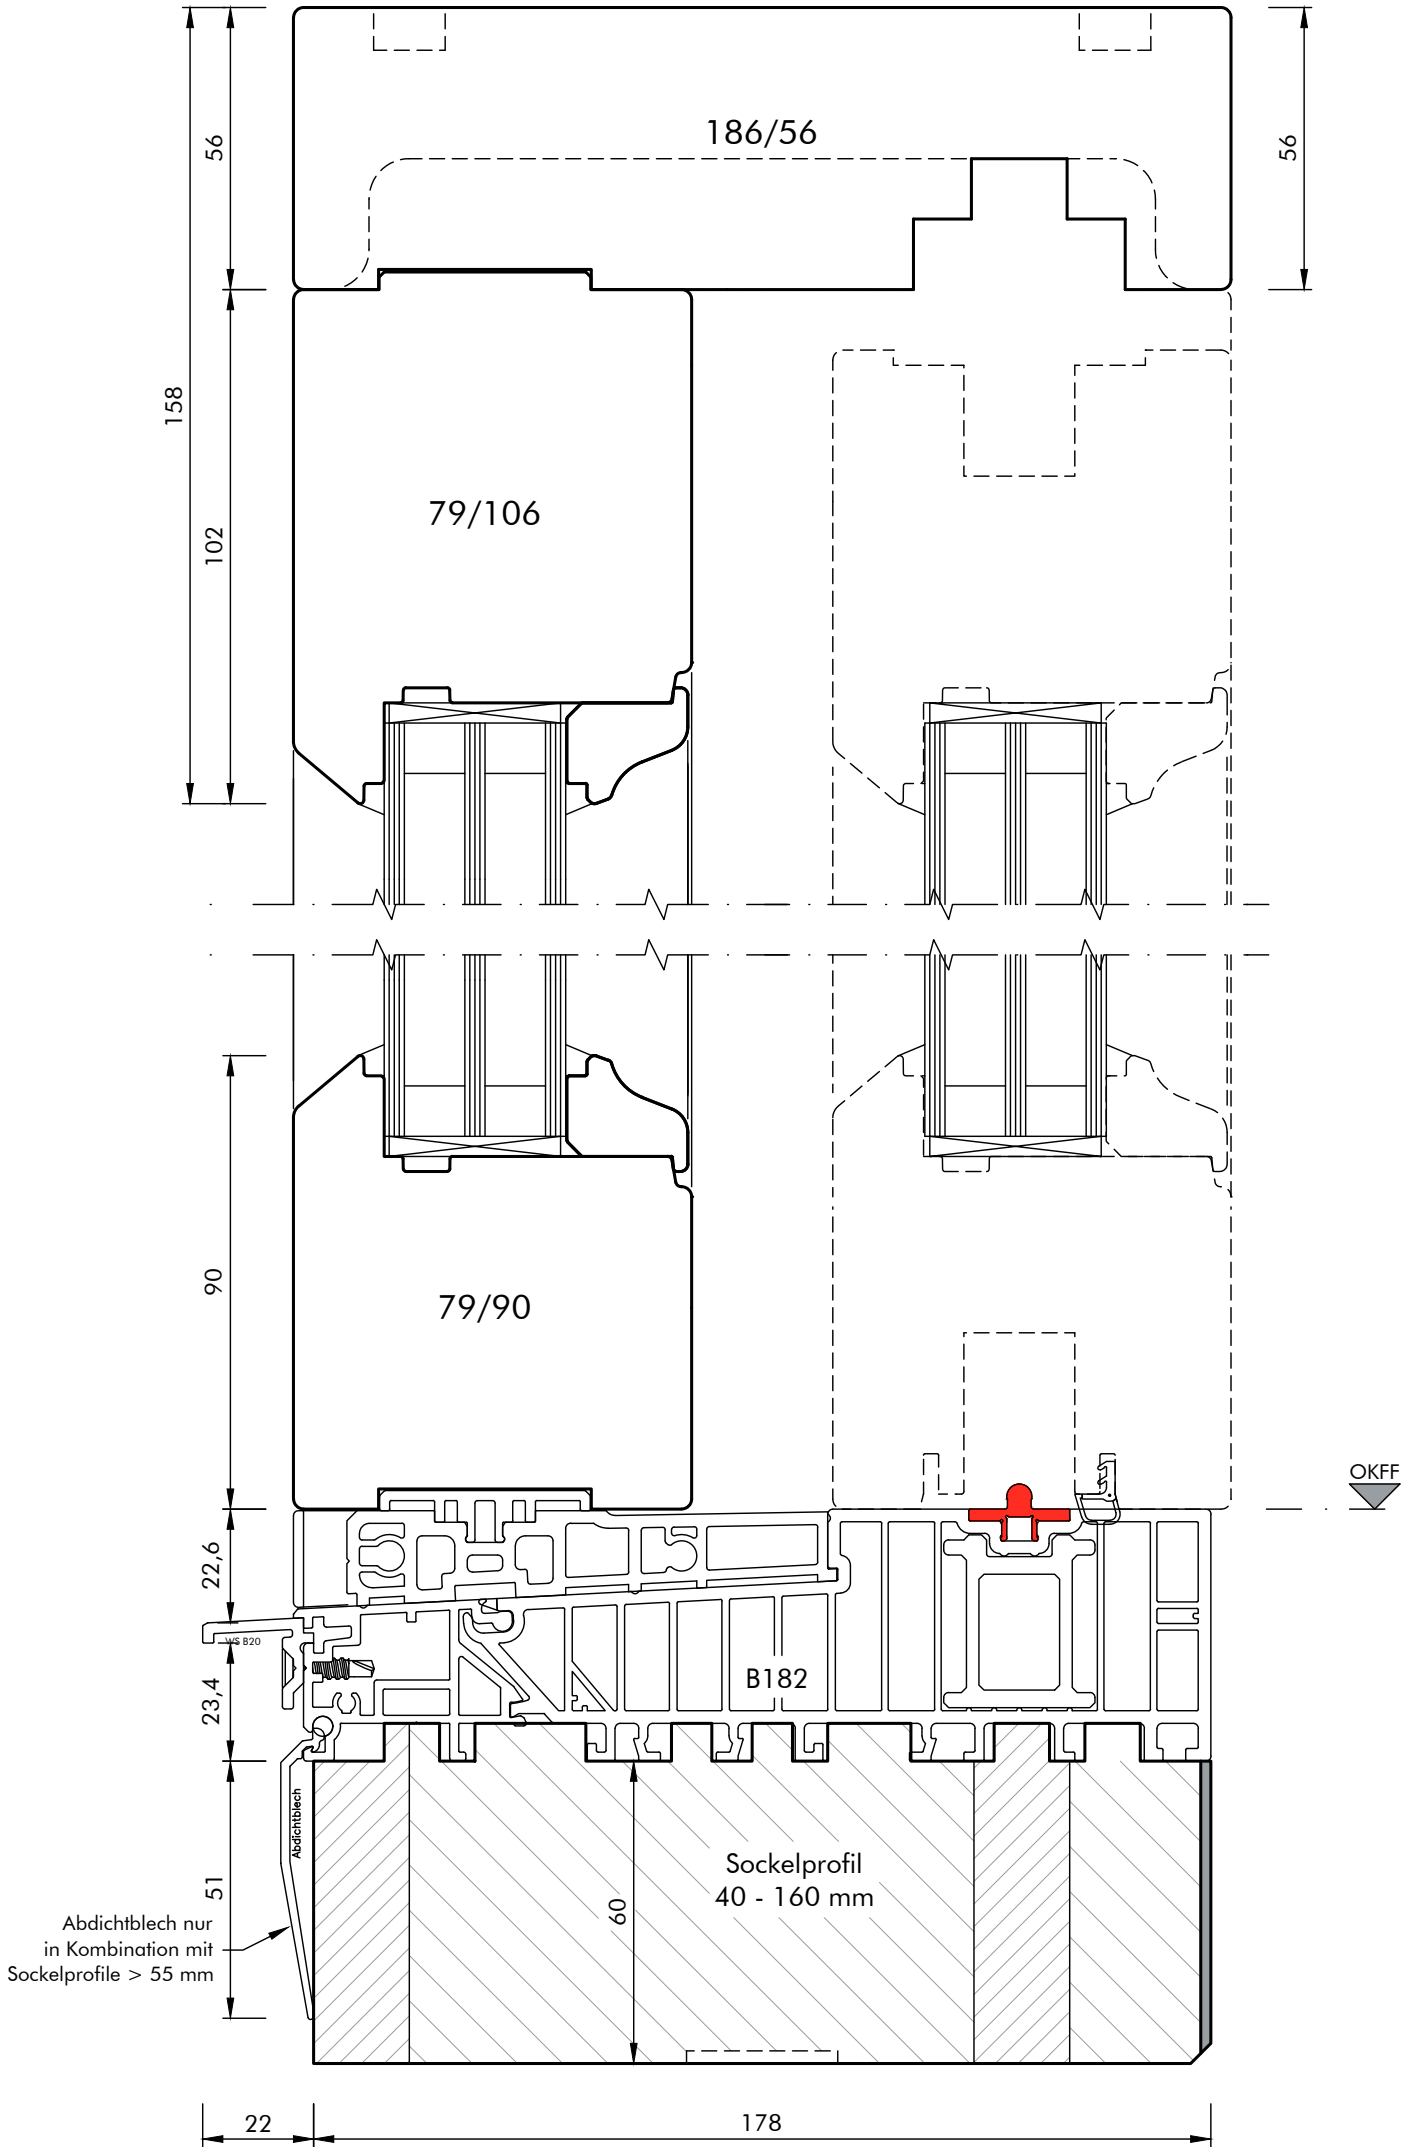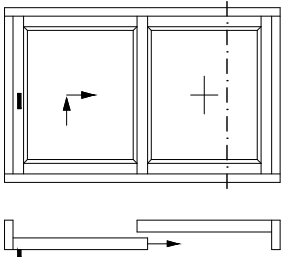

Werkstoff:	HOLZ
System:	WIN 80
Maßstab:	M. 1 : 1,5
31	17.11.2025 RWi
WIN 80_FE_Historic	

Profilvariante: HISTORIC

HSE_vert. (2)

Detail / Bez.:



Hebe-Schiebe-Element
Vertikalschnitt d. Festflügel
Sockelprofil (Bodeneinstand) optional

Aldra
Fenster, Türen und mehr.

Technische Änderungen vorbehalten!

T:\00_Rahmenmaterial-Bautiefe\Holz_WIN-ART_80\01_FE\WIN 80_FE_Historic.dwg

Schema A - DIN links

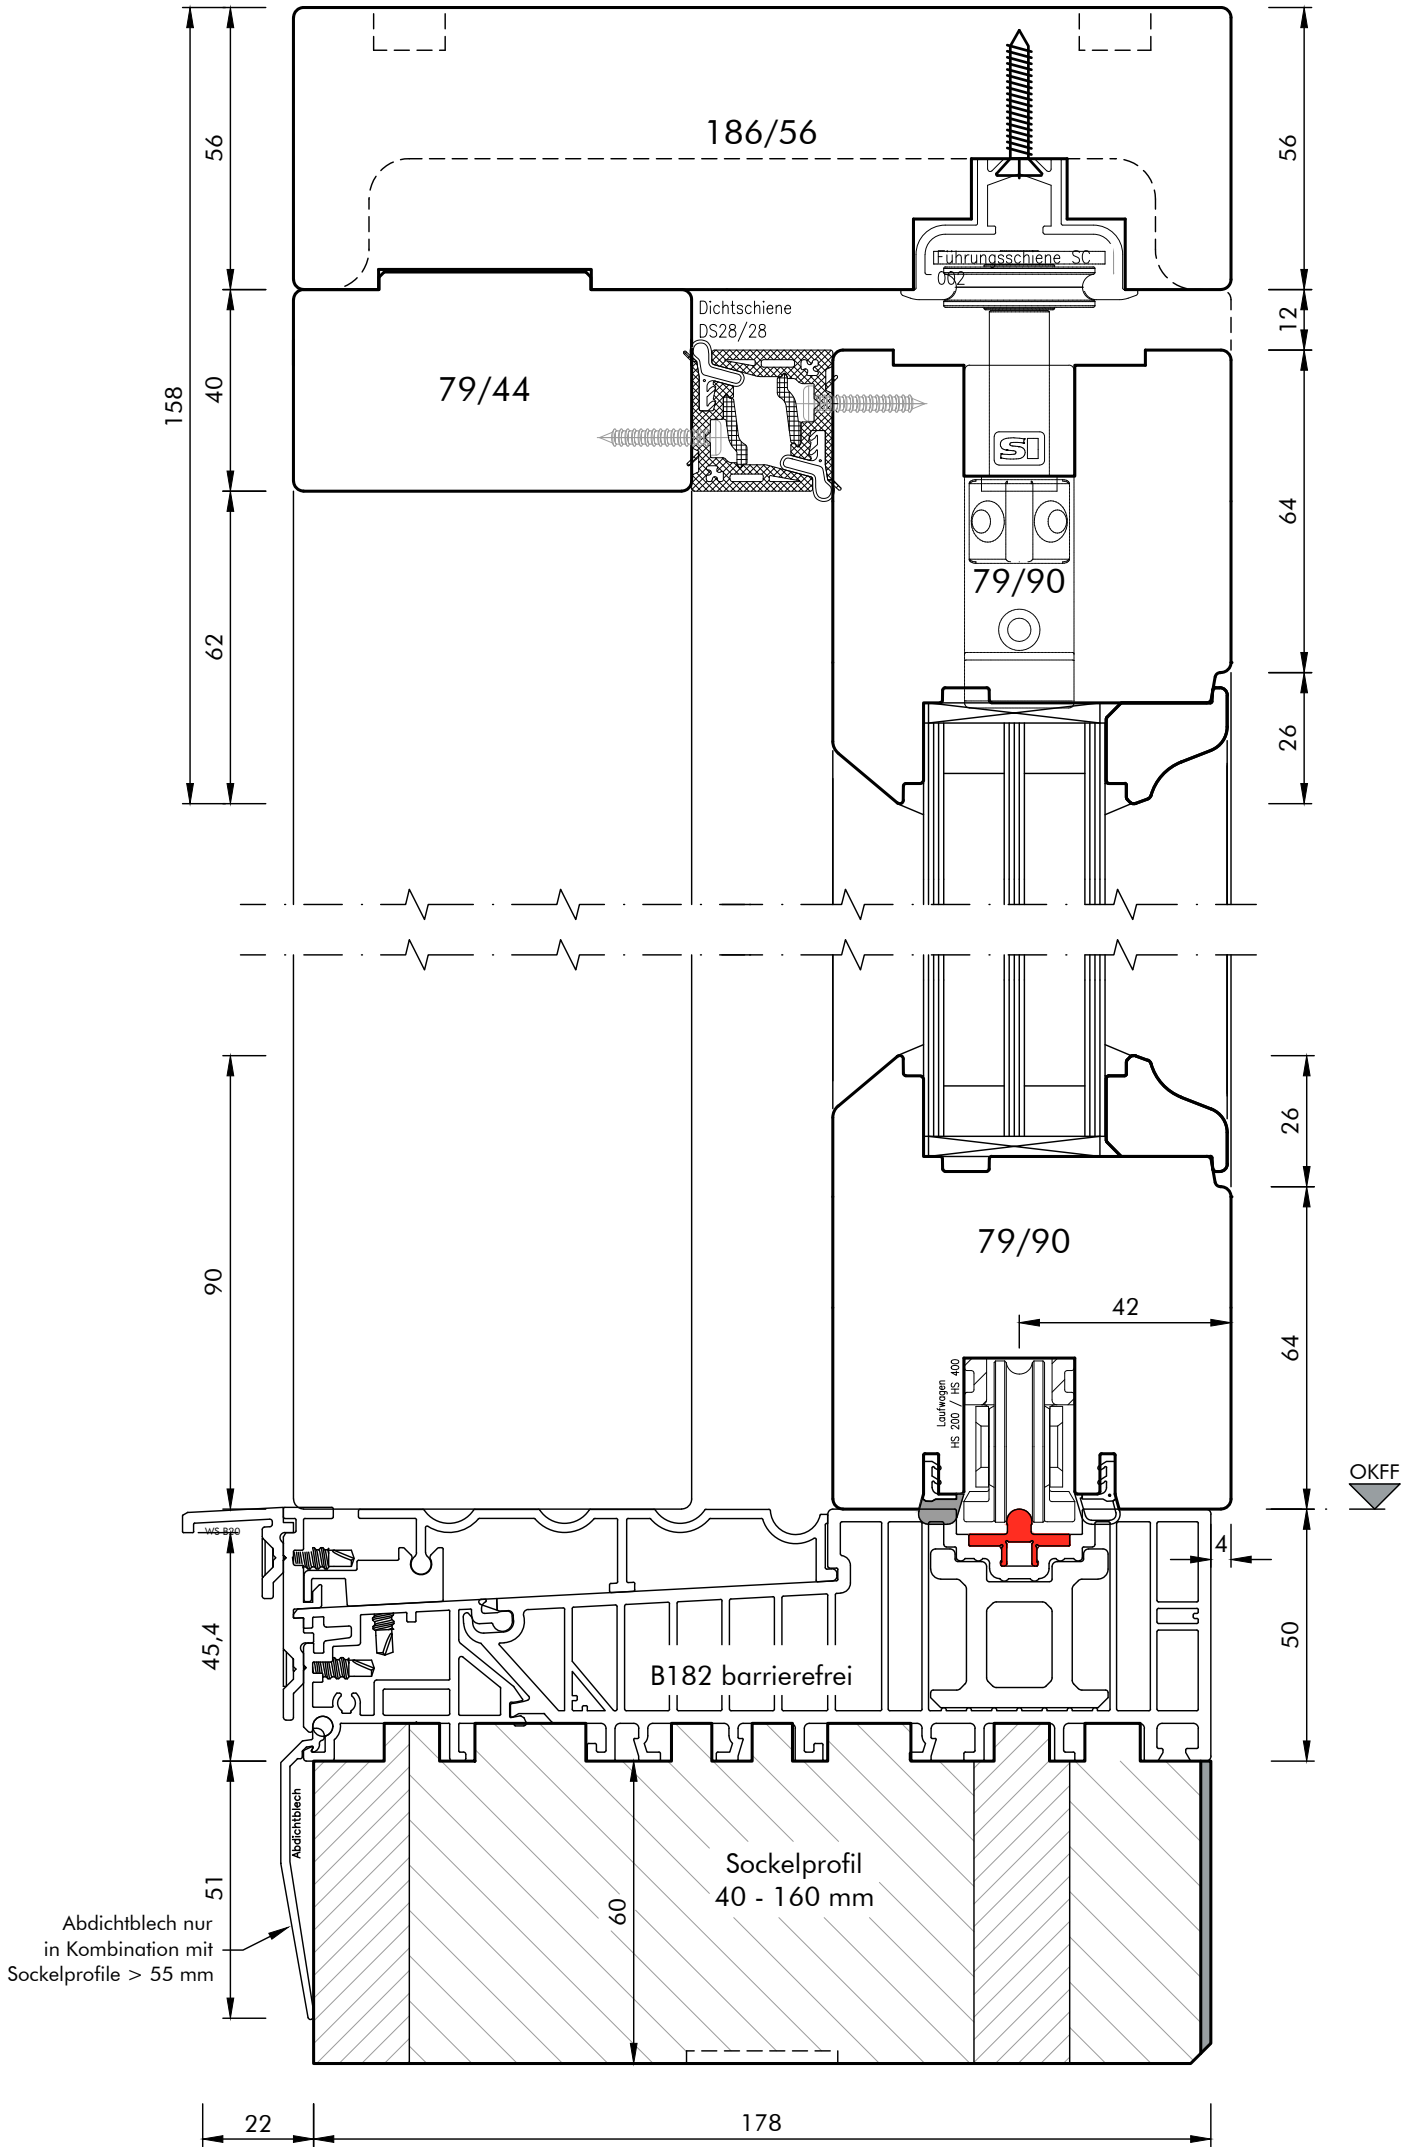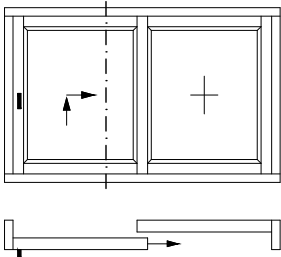

Werkstoff:	HOLZ
System:	WIN 80
Maßstab:	M. 1 : 1,5
31	17.11.2025 RWi
1	WIN 80_FE_Historic



Profilvariante:	HISTORIC	HSE_0.0_vert. (1)
Detail / Bez.:	Hebe-Schiebe-Element Vertikalschnitt d. Schiebeflügel Ausführung mit barrierefreier Nullschwelle	

Aldra[®]
Fenster, Türen und mehr.

Technische Änderungen vorbehalten!

T:\00_Rahmenmaterial-Bautiefe\Holz_WIN-ART_80\01_FE\WIN 80_FE_Historic.dwg

Schema A - DIN links

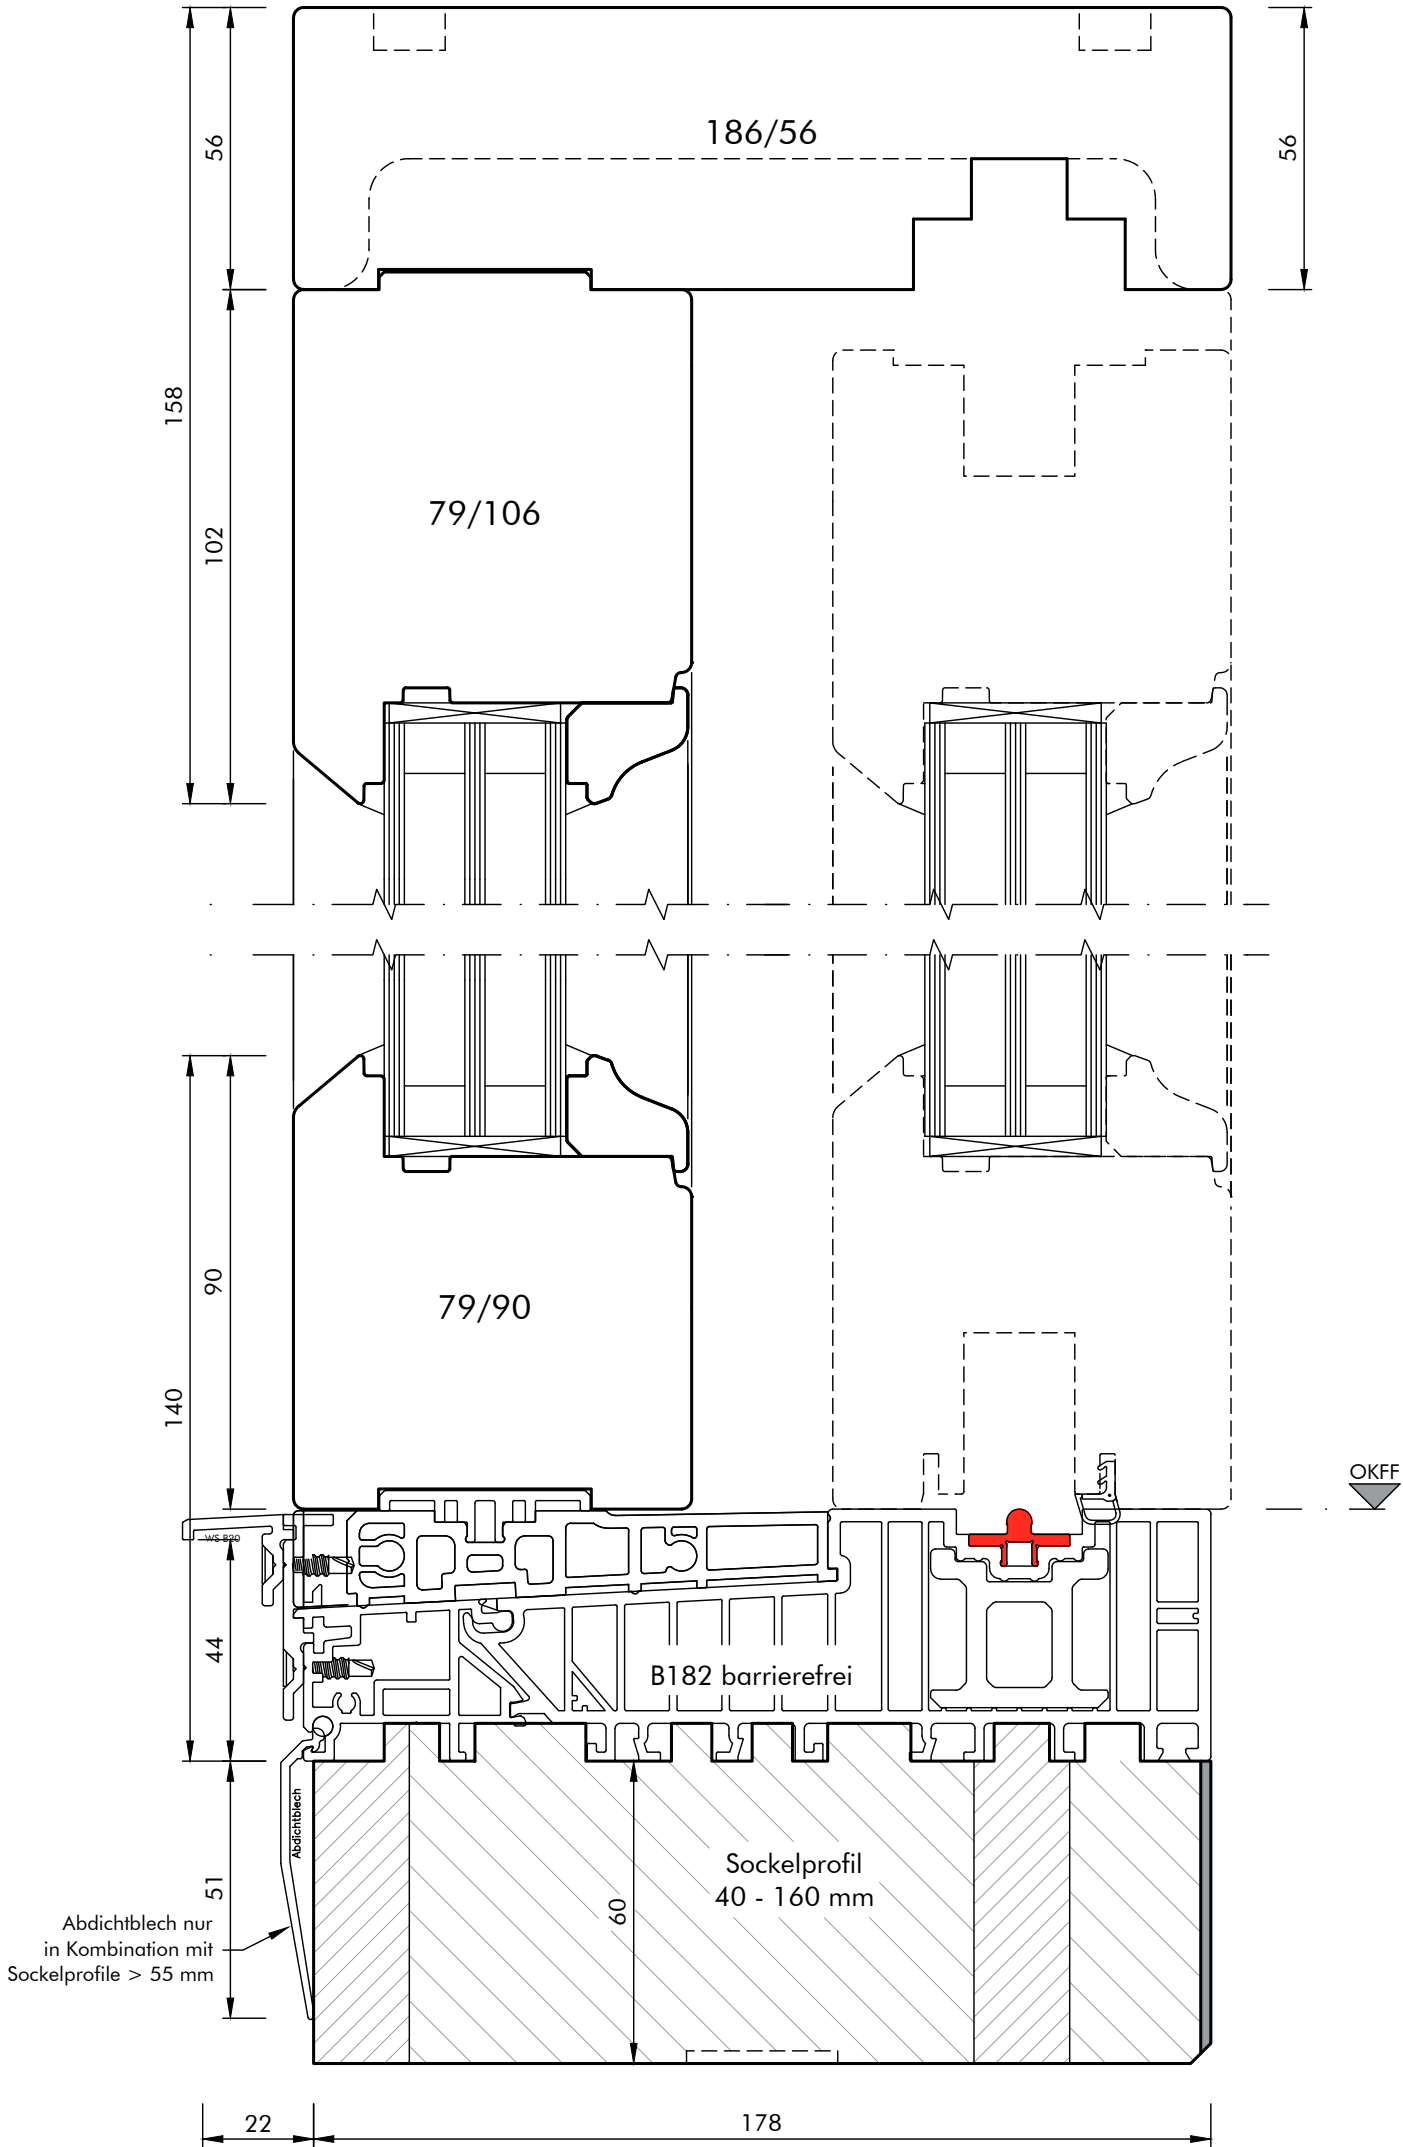
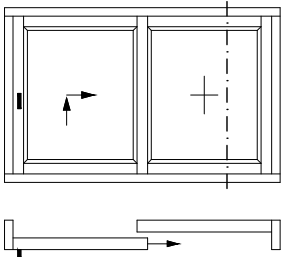



Werkstoff:	HOLZ
System:	WIN 80
Maßstab:	M. 1 : 1,5
31	17.11.2025 RWi
WIN 80_FE_Historic	

Profilvariante:	HISTORIC	HSE_0.0_vert. (2)
Detail / Bez.:	Hebe-Schiebe-Element Vertikalschnitt d. Festflügel Ausführung mit barrierefreier Nullschwelle	


Aldra
Fenster, Türen und mehr.

Technische Änderungen vorbehalten!

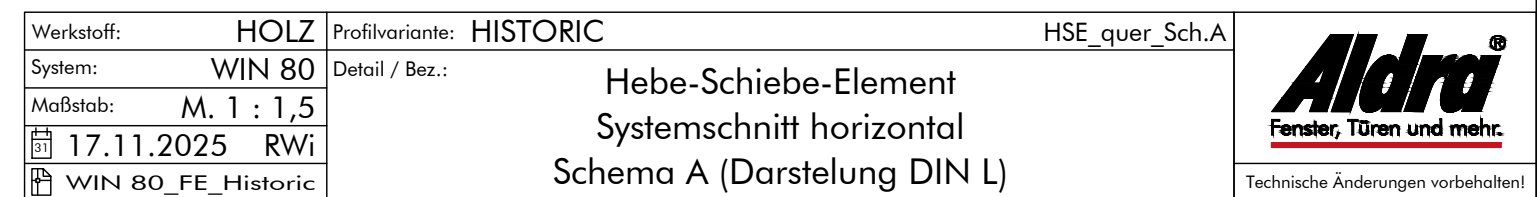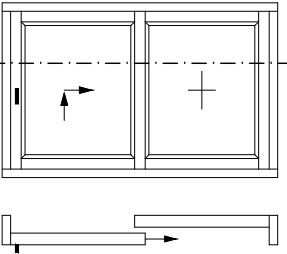

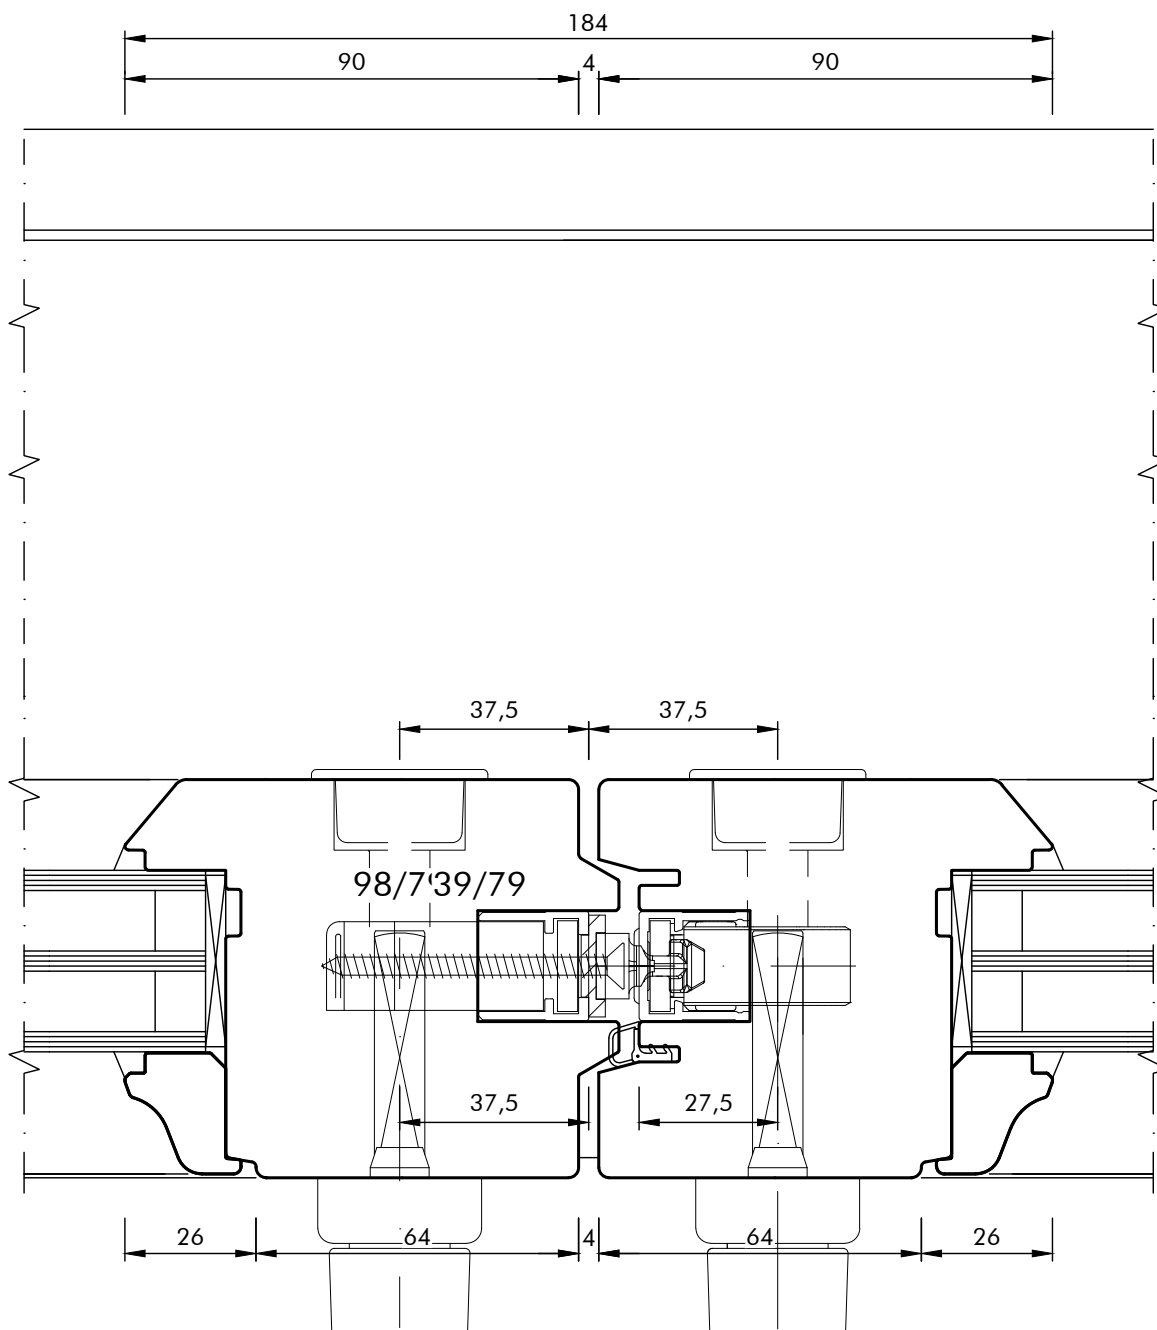


Schema C

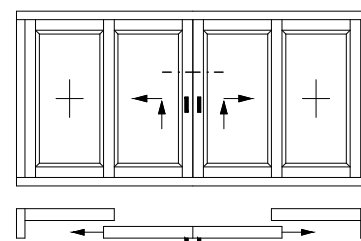


Werkstoff:	HOLZ	Profilvariante:	HISTORIC	HSE_Stulp C	
System:	WIN 80	Detail / Bez.: Hebe-Schiebe-Element Systemschnitt horizontal Stulppartie Schema C (rechts erstöffnend)			
Maßstab:	M. 1 : 1,5				
 17.11.2025  RWi					
 WIN_80_FE_Historic					Technische Änderungen vorbehalten!

T:\00_Rohmaterial-Bautiefe\Holz_VIN-ART_80\01_FE\WIN 80_FE_Historic.dwg

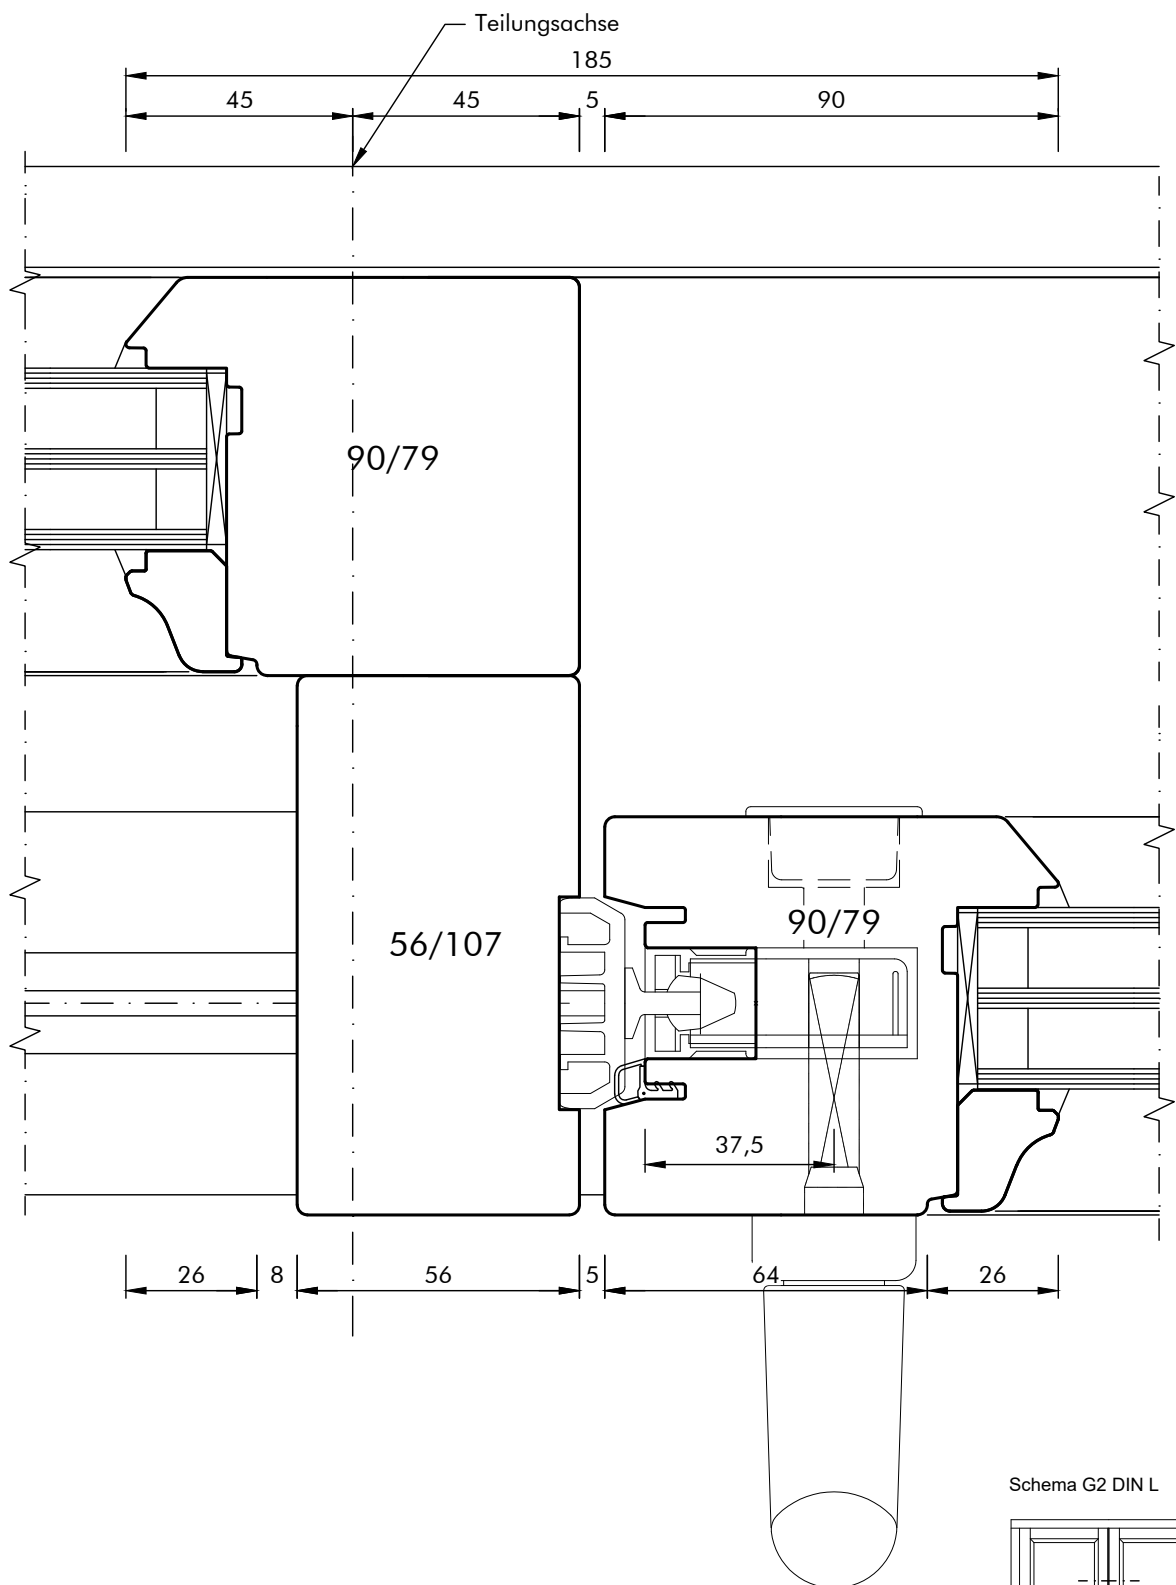

Schema G2 DIN L

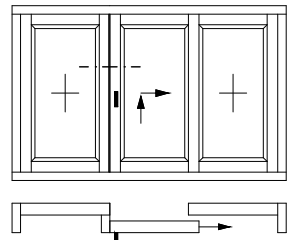

Werkstoff:	HOLZ
System:	WIN 80
Maßstab:	M. 1 : 1,5
31 17.11.2025	RWi
WIN 80_FE_Historic	

Profilvariante:	HISTORIC	HSE_Stulp G2
Detail / Bez.:	Hebe-Schiebe-Element Systemschnitt horizontal Stulppartie Schema G2 (Darstellung DIN R)	

Aldra [®] Fenster, Türen und mehr.
Technische Änderungen vorbehalten!