
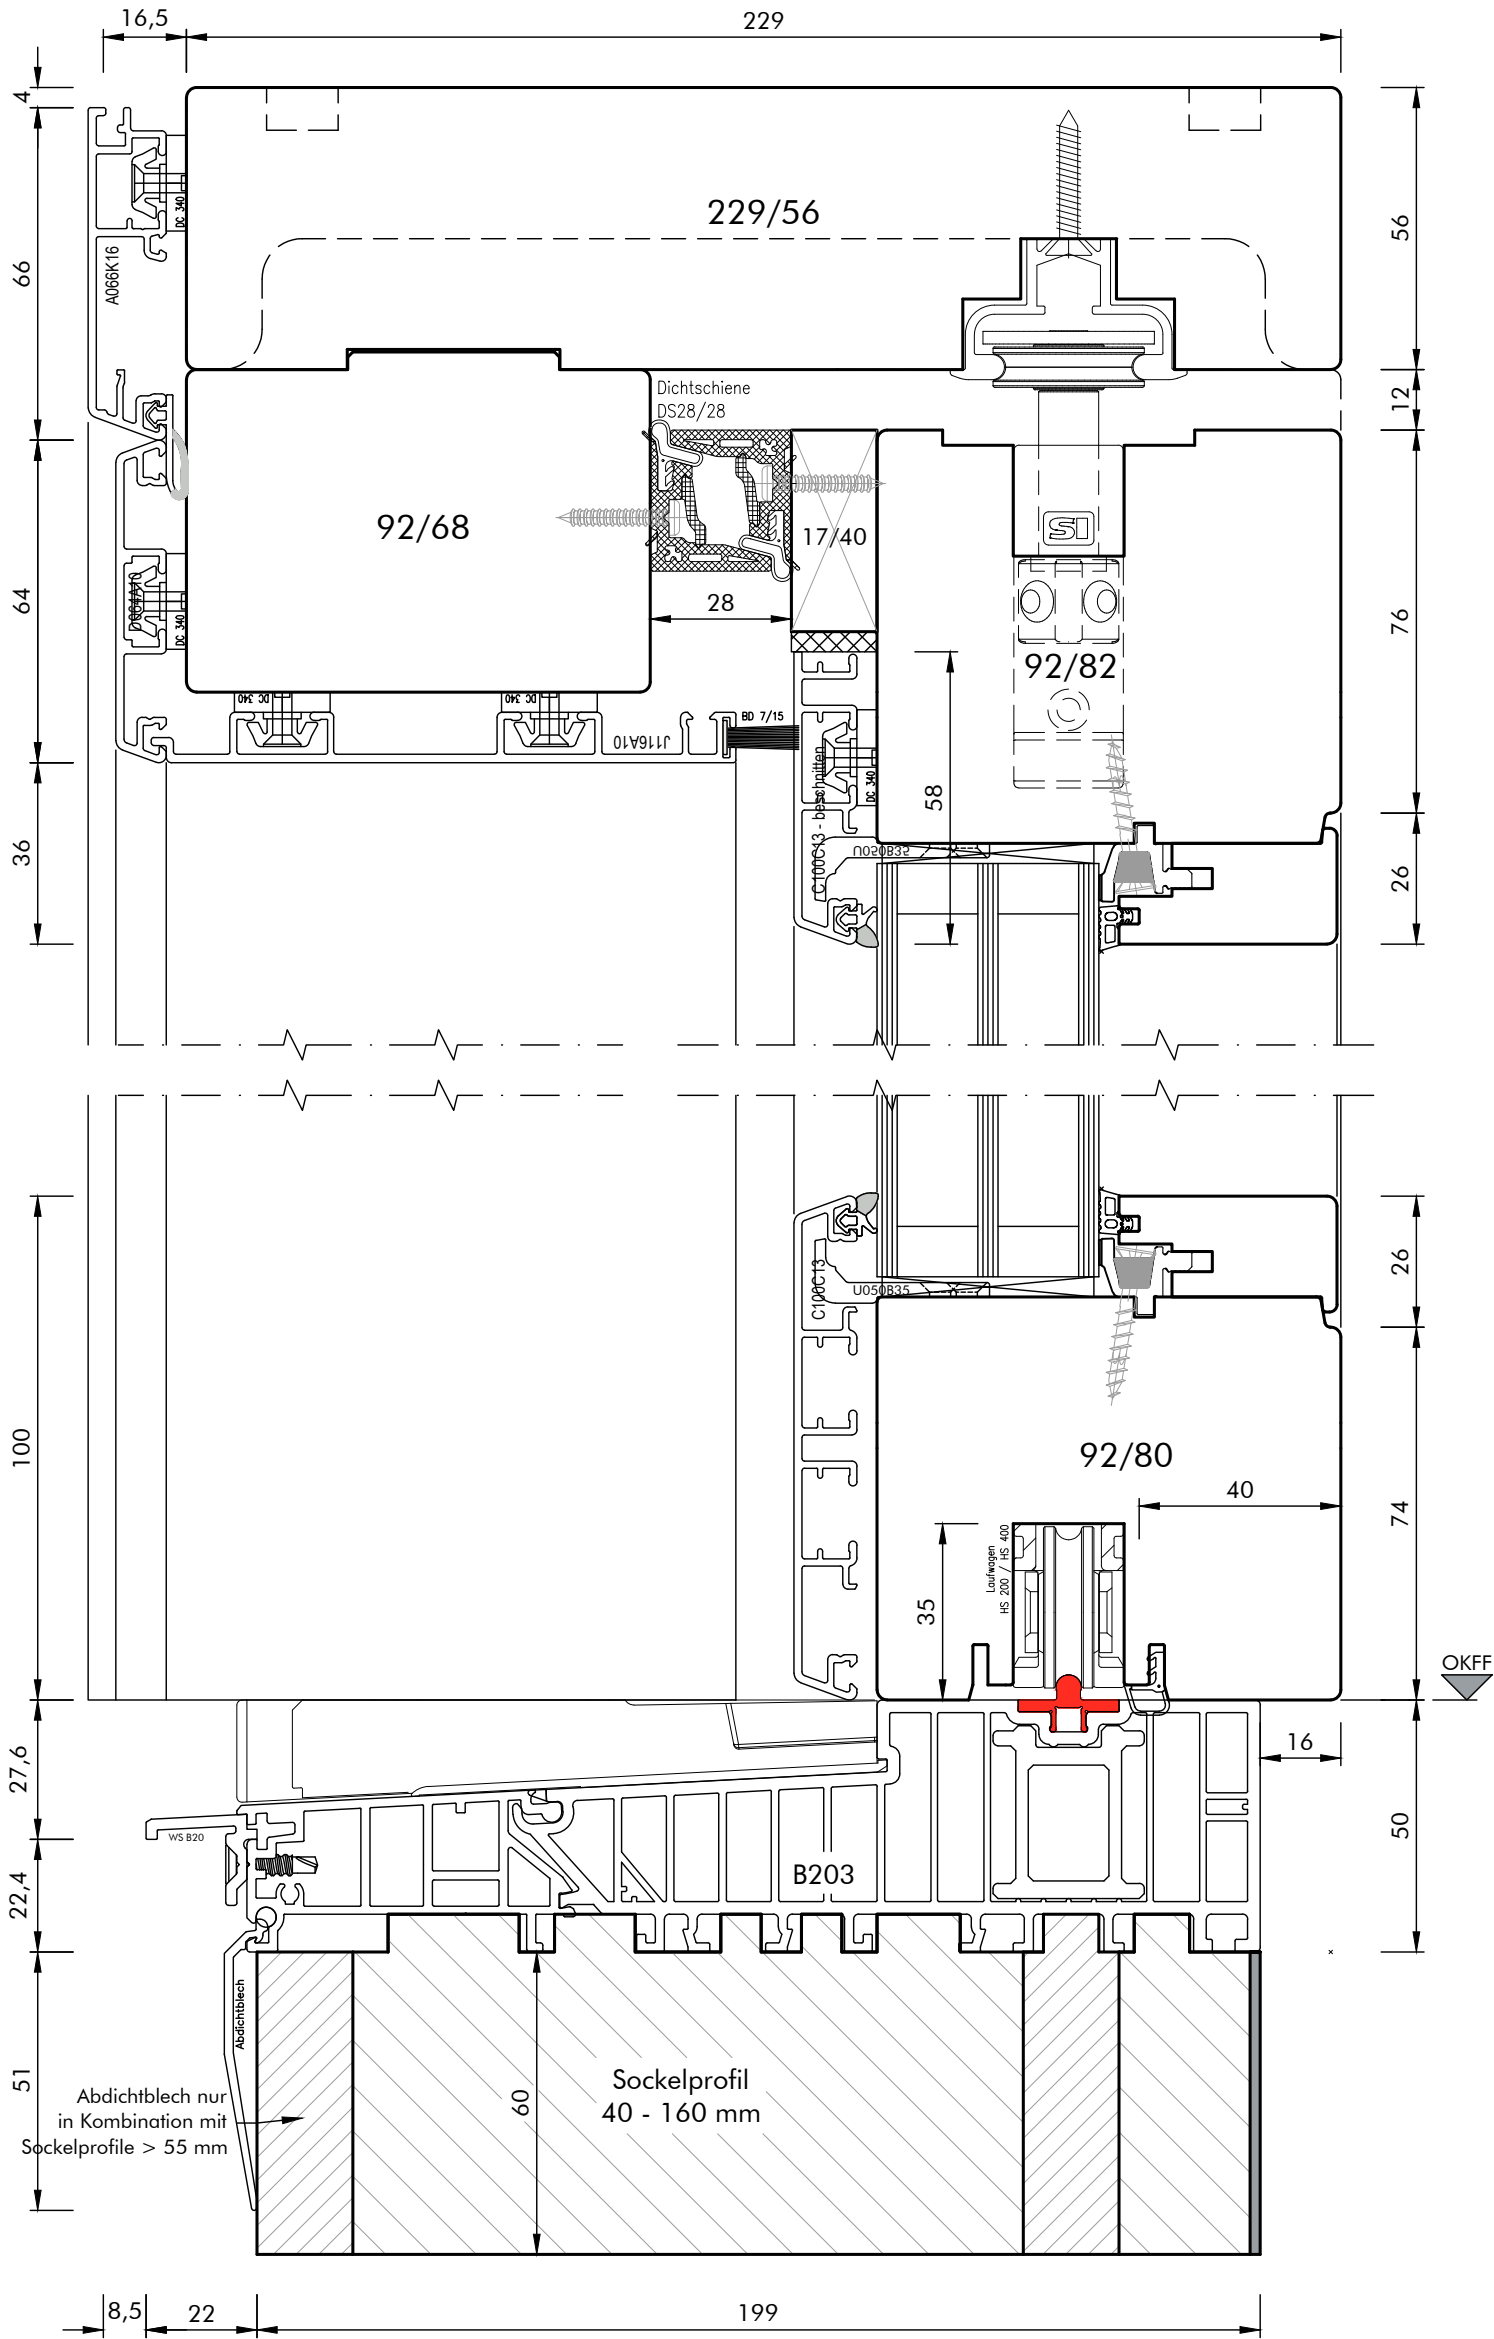


\\ALDRA-DATEN\01\Technische Zeichnungen\00_Rahmenmaterial-Bautiefe\Holz-Alu_WIN-ART_92\01_FE\01_AUT_Authentic\WIN 92_Authentic.dwg

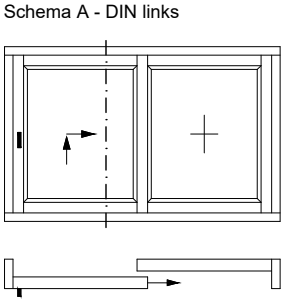

Werkstoff:	HOLZ-ALU
System:	WIN 92
Maßstab:	M. 1 : 1,5
31	27.06.2025 RWi
WIN 92_Authentic	



Profilvariante:	Authentic	HSE_vert. (1)
Detail / Bez.:	Hebe-Schiebe-Element Vertikalschnitt d. Schiebeflügel Sockelprofil (Bodeneinstand) optional	

Aldra
Fenster, Türen und mehr.

Technische Änderungen vorbehalten!

\\ALDRA-DATEN\01\Technische Zeichnungen\00_Rahmenmaterial-Bautiefe\Holz-Alu_WIN-ART_92\01_FE\01_AUT_Authentic\WIN 92_Authentic.dwg

Schema A - DIN links

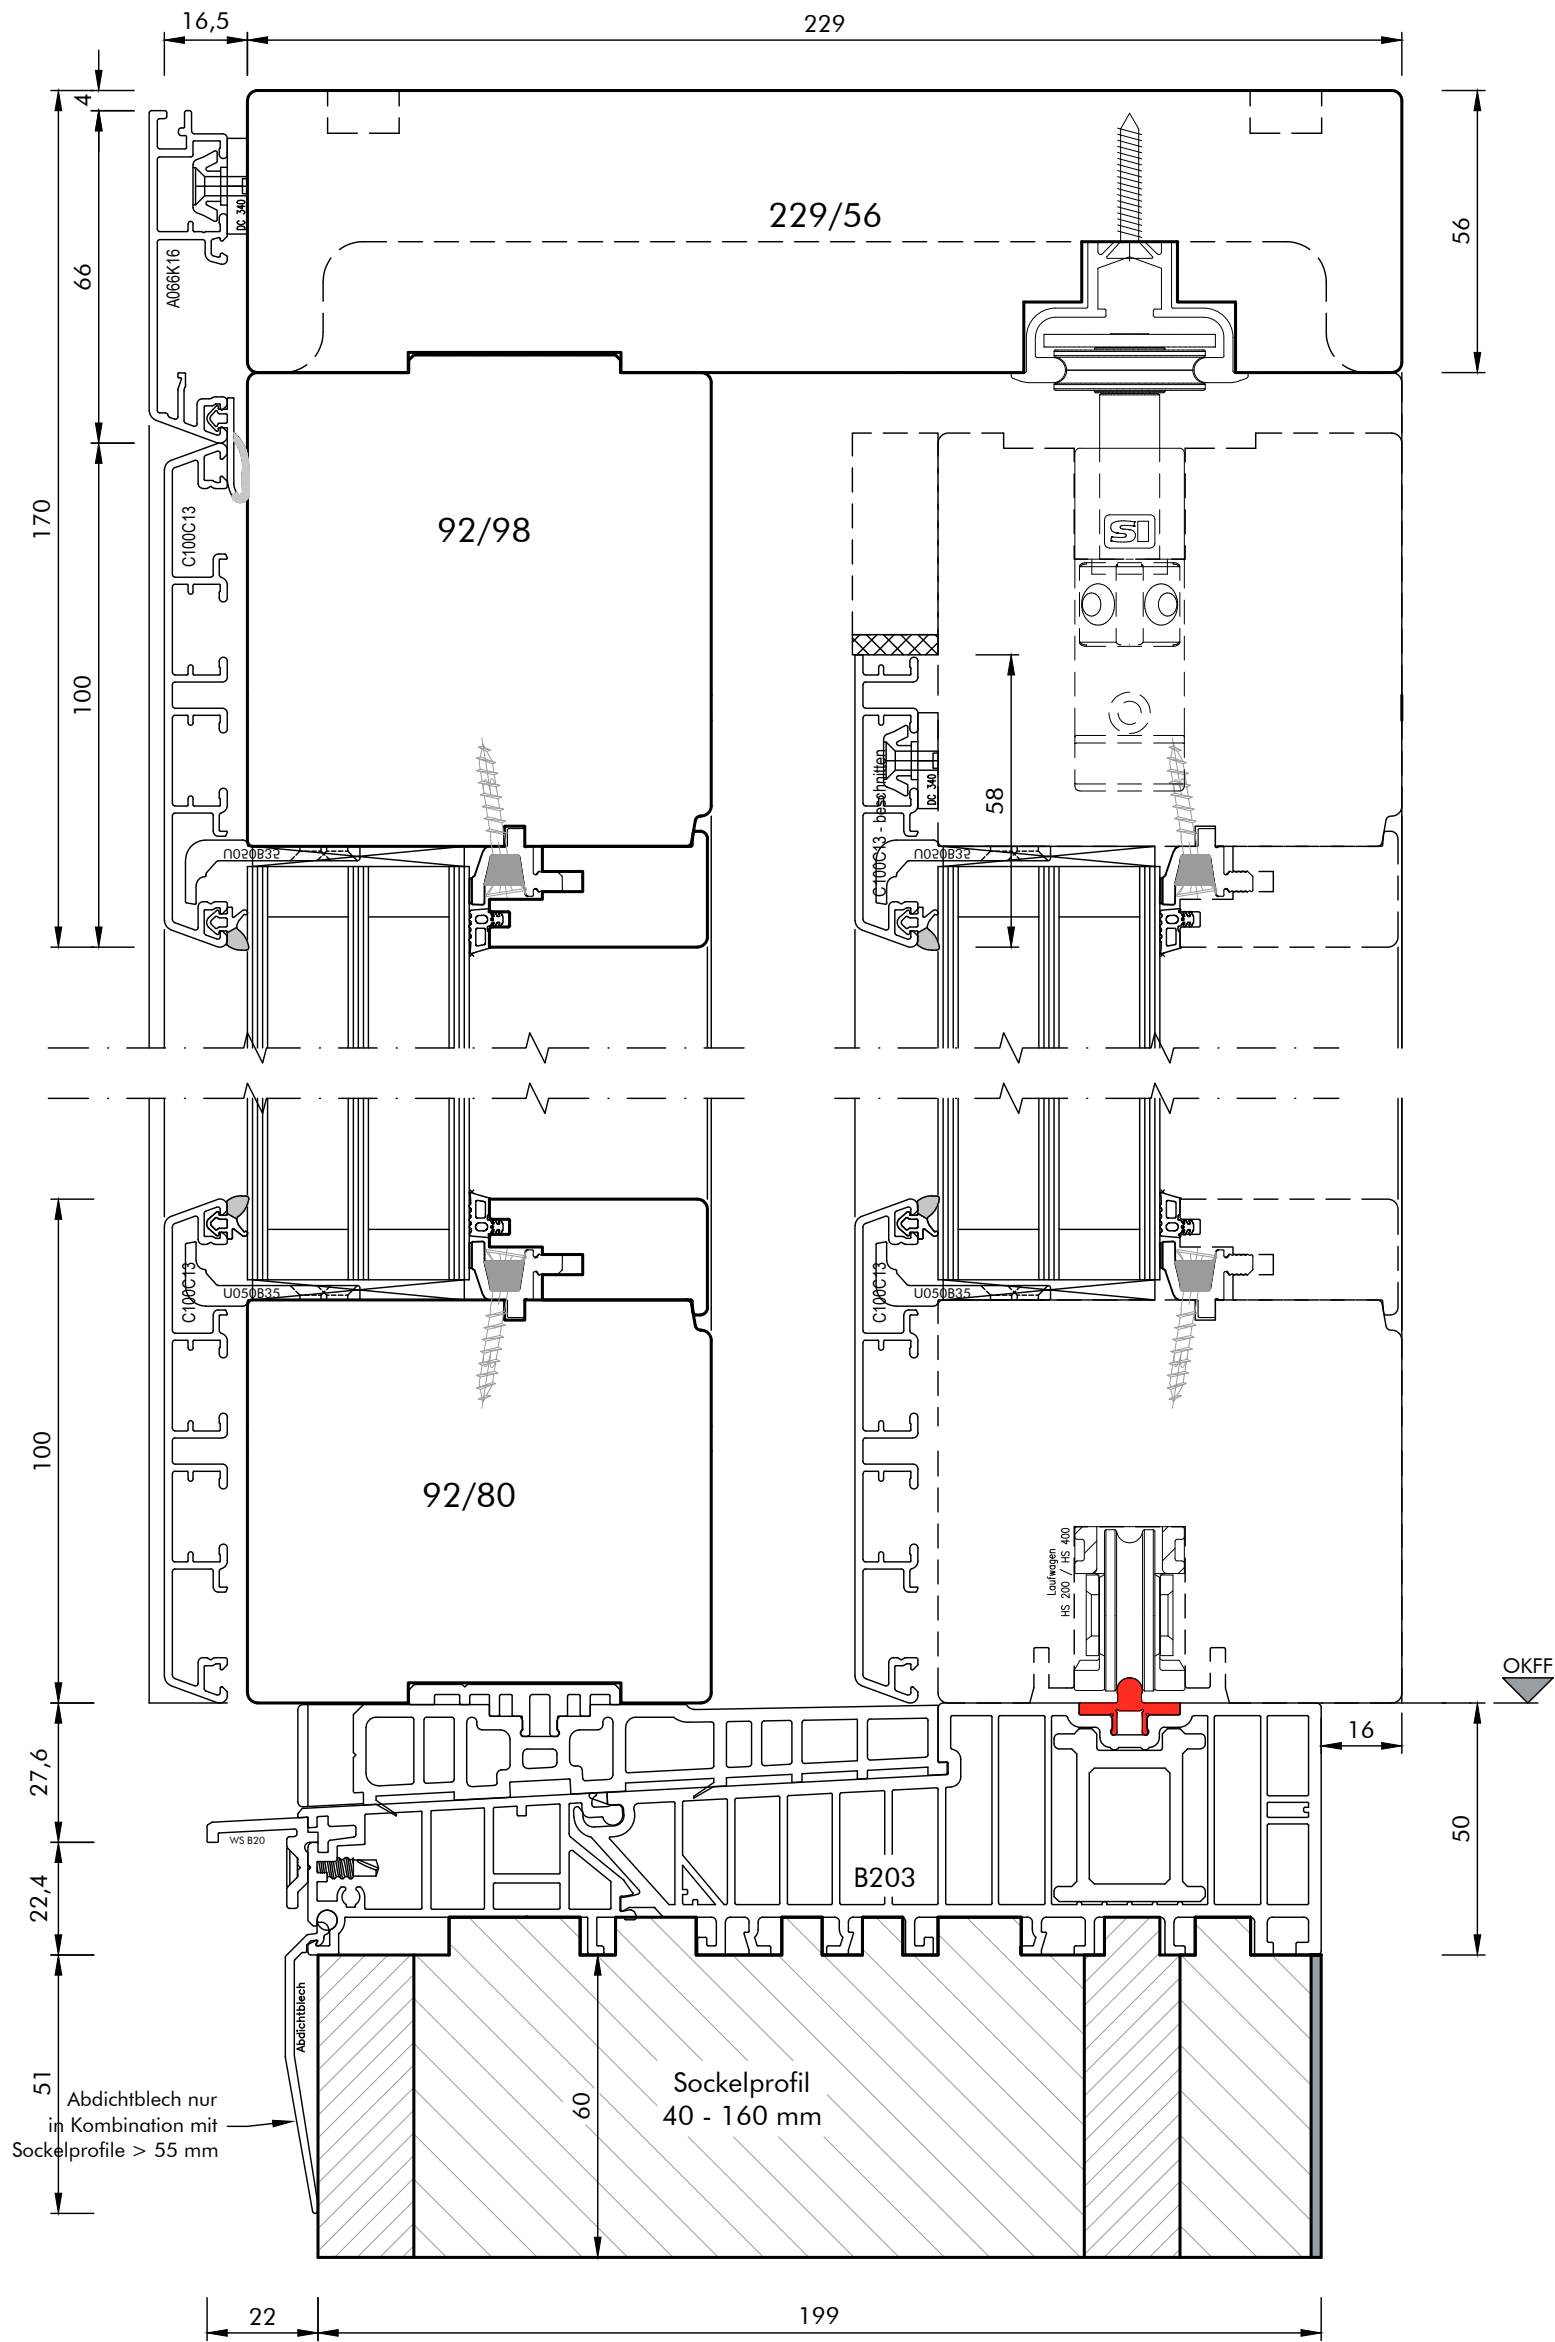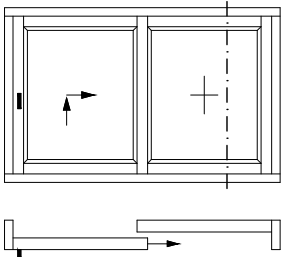

Werkstoff:	HOLZ-ALU
System:	WIN 92
Maßstab:	M. 1 : 1,5
31	27.06.2025 RWi
WIN 92_Authentic	


Profilvariante: Authentic
Detail / Bez.:

HSE_vert. (2)

Hebe-Schiebe-Element
Vertikalschnitt d. Festflügel
Sockelprofil (Bodeneinstand) optional

Aldra
Fenster, Türen und mehr.



Technische Änderungen vorbehalten!

 

Aldra®
Fenster, Türen und mehr.

\\ALDRA-DATEN\01\Technische Zeichnungen\00_Rahmenmaterial-Bautiefe\Holz-Alu_WIN-ART_92\01_FE\01_AUT_Authentic\WIN 92_Authentic.dwg

Schema A - DIN links

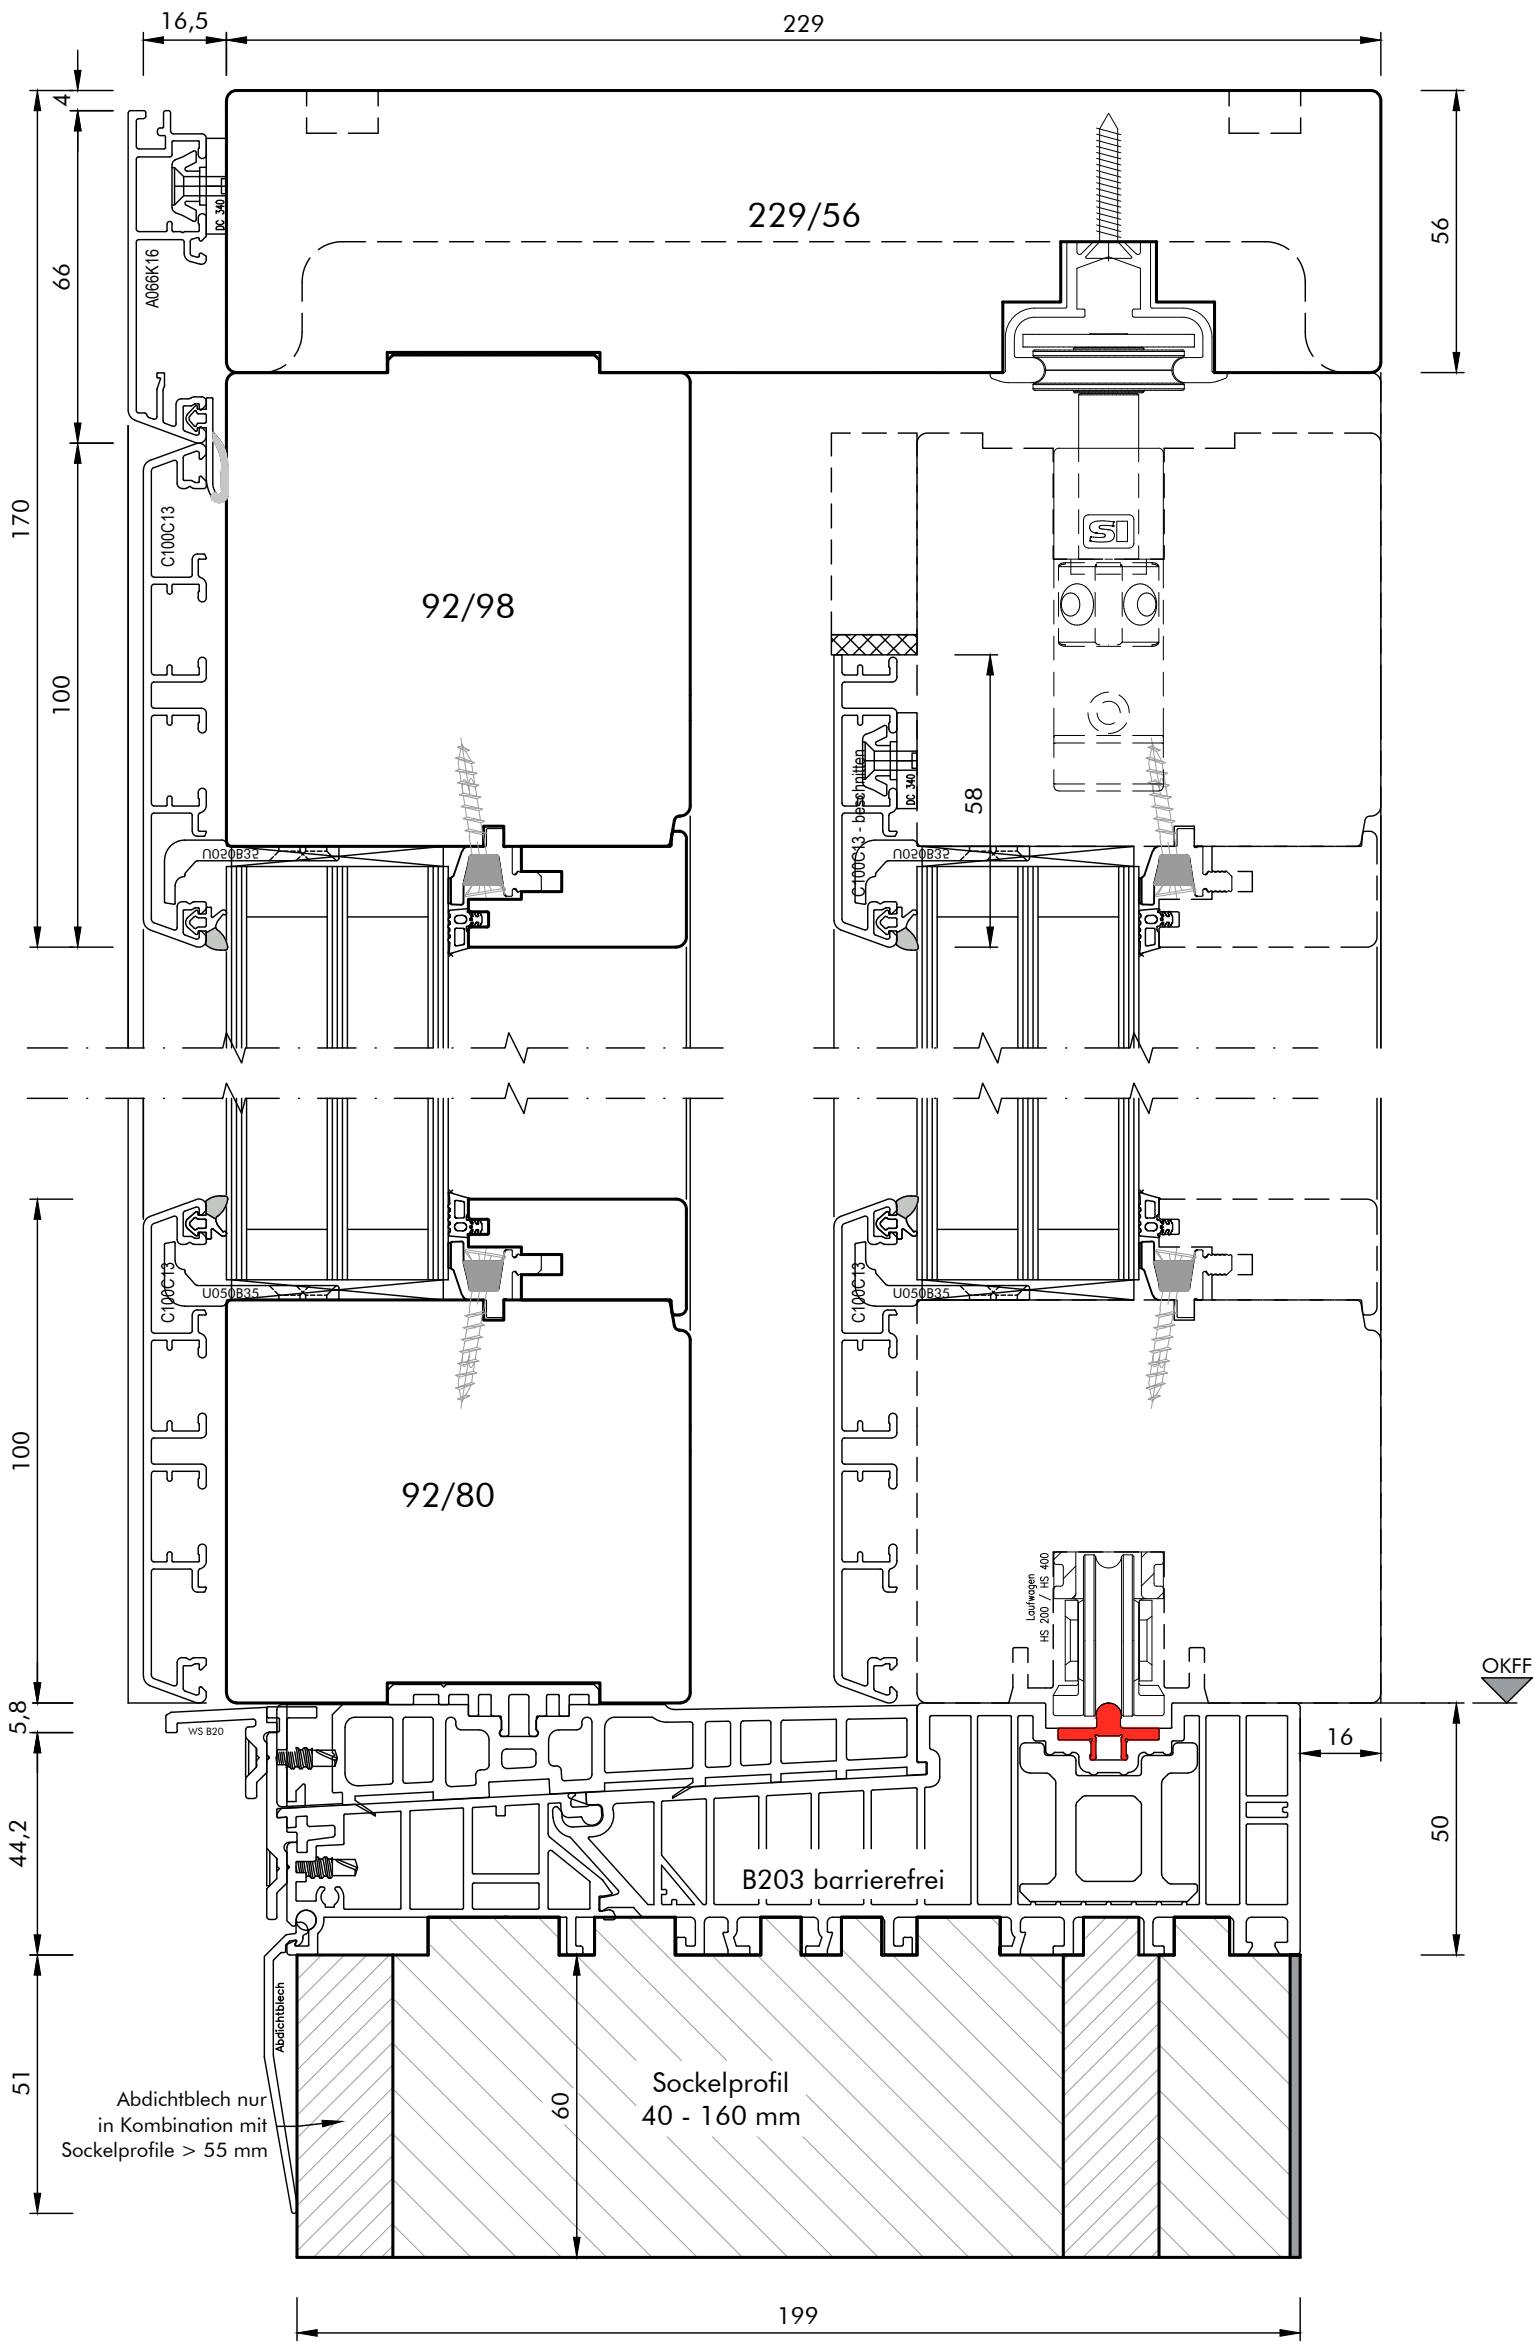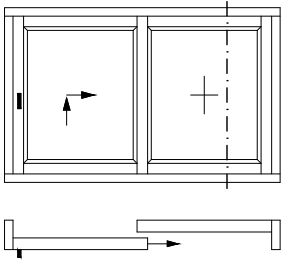

Werkstoff:	HOLZ-ALU
System:	WIN 92
Maßstab:	M. 1 : 1,5
31	27.06.2025 RWi
	WIN 92_Authentic


Profilvariante: Authentic
Detail / Bez.:

HSE_0.0_vert. (2)

Hebe-Schiebe-Element
Vertikalschnitt d. Festflügel
Ausführung mit barrierefreier Nullschwelle

Aldra[®]
Fenster, Türen und mehr.

Technische Änderungen vorbehalten!

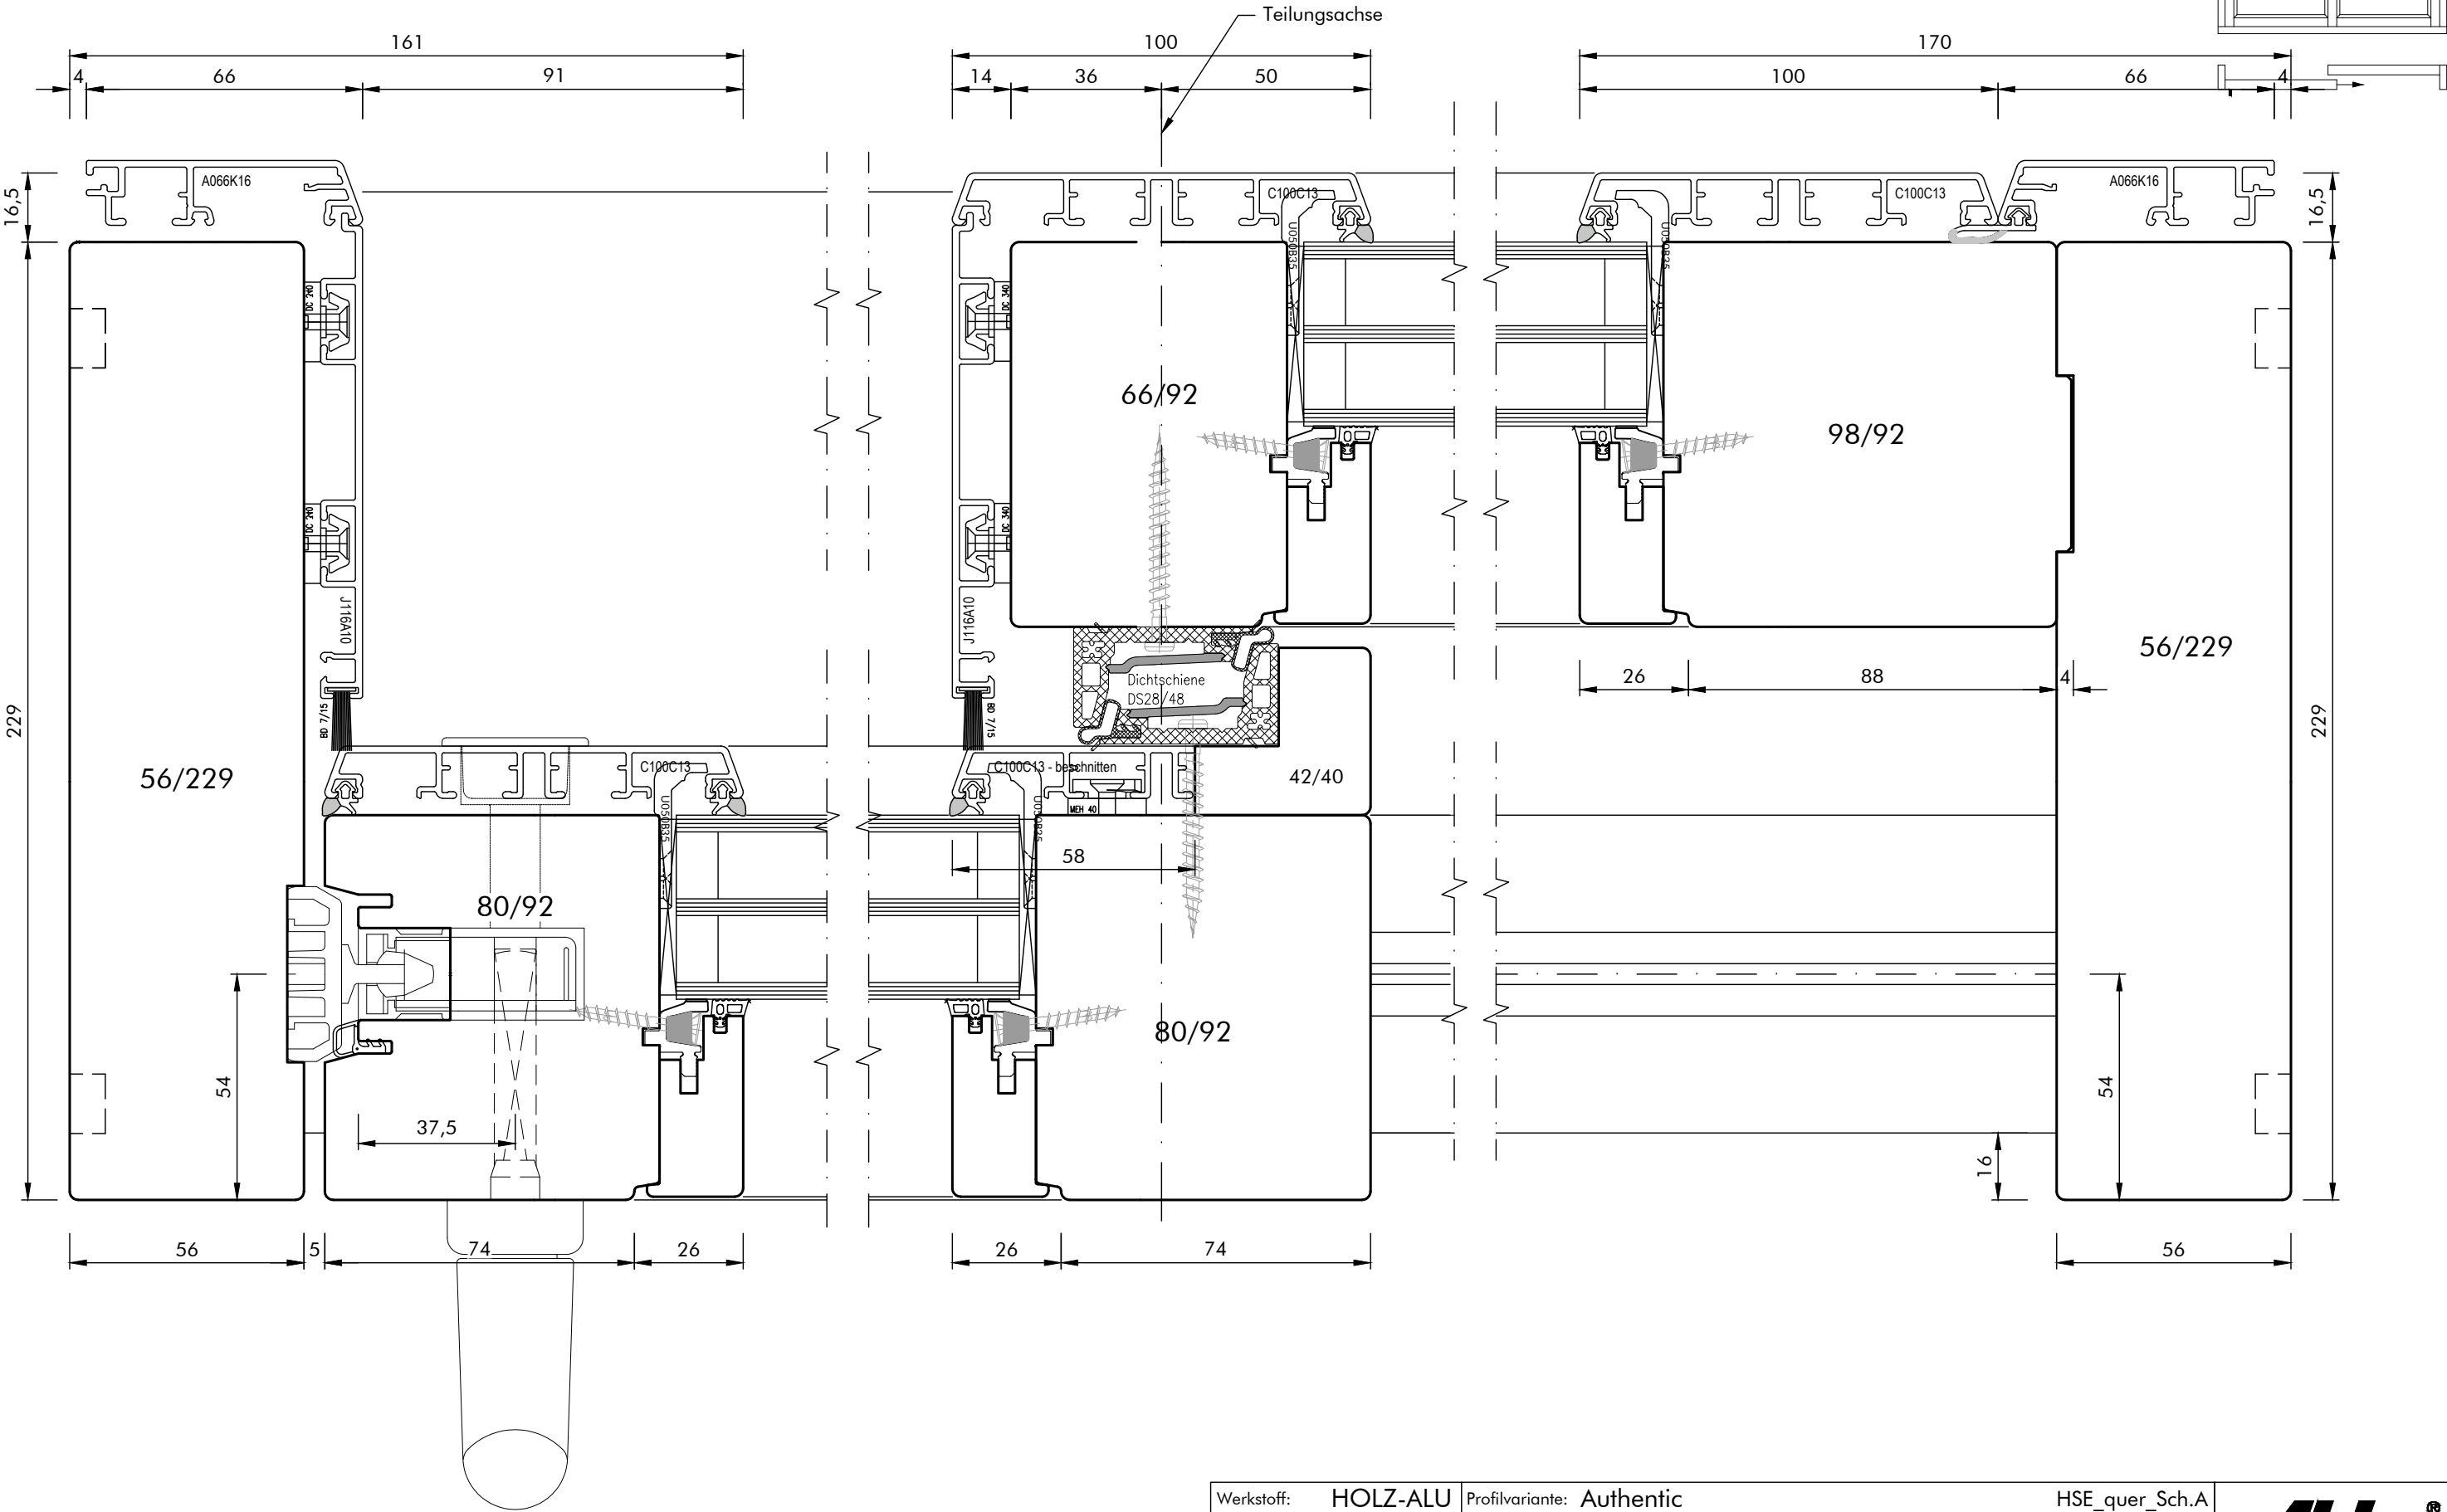


Werkstoff:	HOLZ-ALU
System:	WIN 92
Maßstab:	M. 1 : 1,5
31 27.06.2025	RWi
WIN 92_Authentic	


Profilvariante:	Authentic	HSE_quer_Sch.A
Detail / Bez.:	Hebe-Schiebe-Element	
	Systemschnitt horizontal	
	Schema A (Darstellung DIN L)	



\\ALDRA-DATEN-01\Technische Zeichnungen\00_Rahmenmaterial-Baufertige\Holz-Alu_WIN-ART_92\01_FE\01_AUT_Authentic\WIN_92_Authentic.dwg

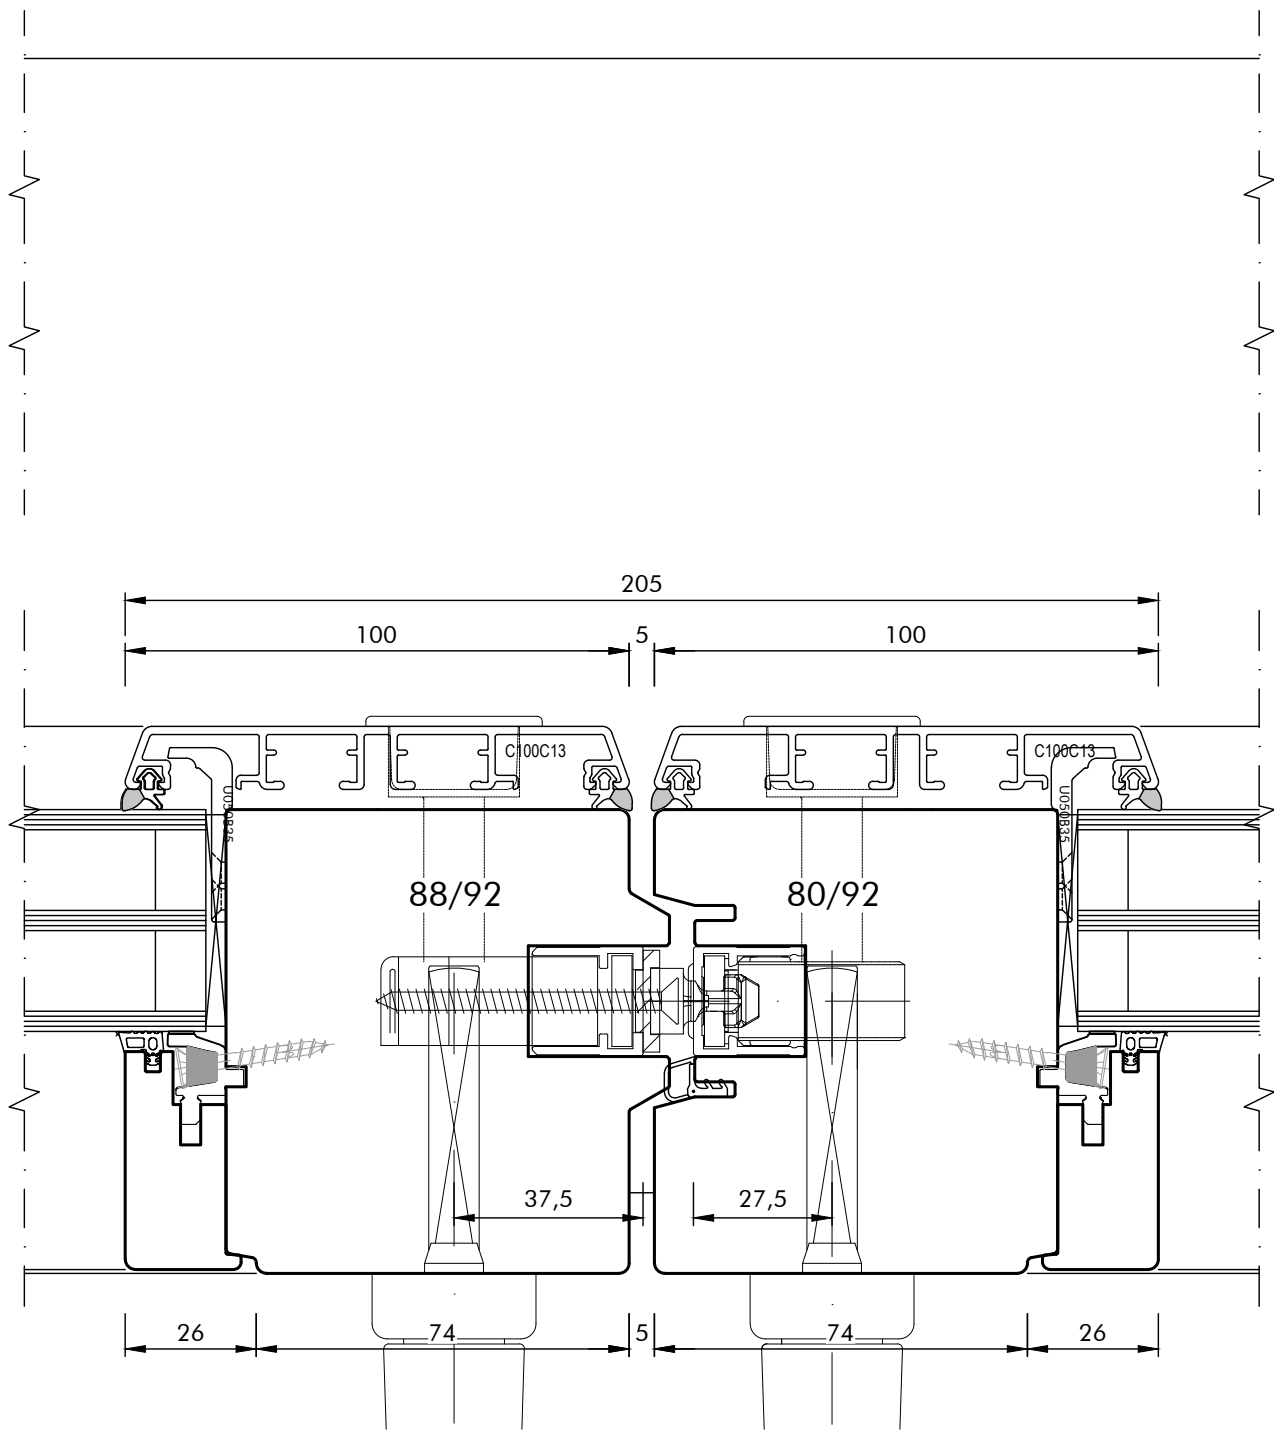

Schema C

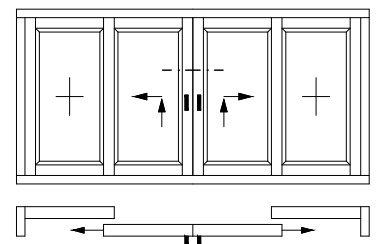

Werkstoff: HOLZ-ALU

Profilvariante: Authentic

HSE_Stulp C

System: WIN 92

Detail / Bez.:

Maßstab: M. 1 : 1,5

27.06.2025 RWi


WIN 92_Authentic

Hebe-Schiebe-Element
Systemschnitt horizontal
Stulppartie Schema C (rechts erstöffnend)

Aldra[®]
Fenster, Türen und mehr.

Technische Änderungen vorbehalten!

\\ALDRA-DATEN-01\Technische Zeichnungen\00_Rahmenmaterial-Baufertige\Holz-Alu_WIN-ART_92\01_FE\01_AUT_Authentic\WIN_92_Authentic.dwg

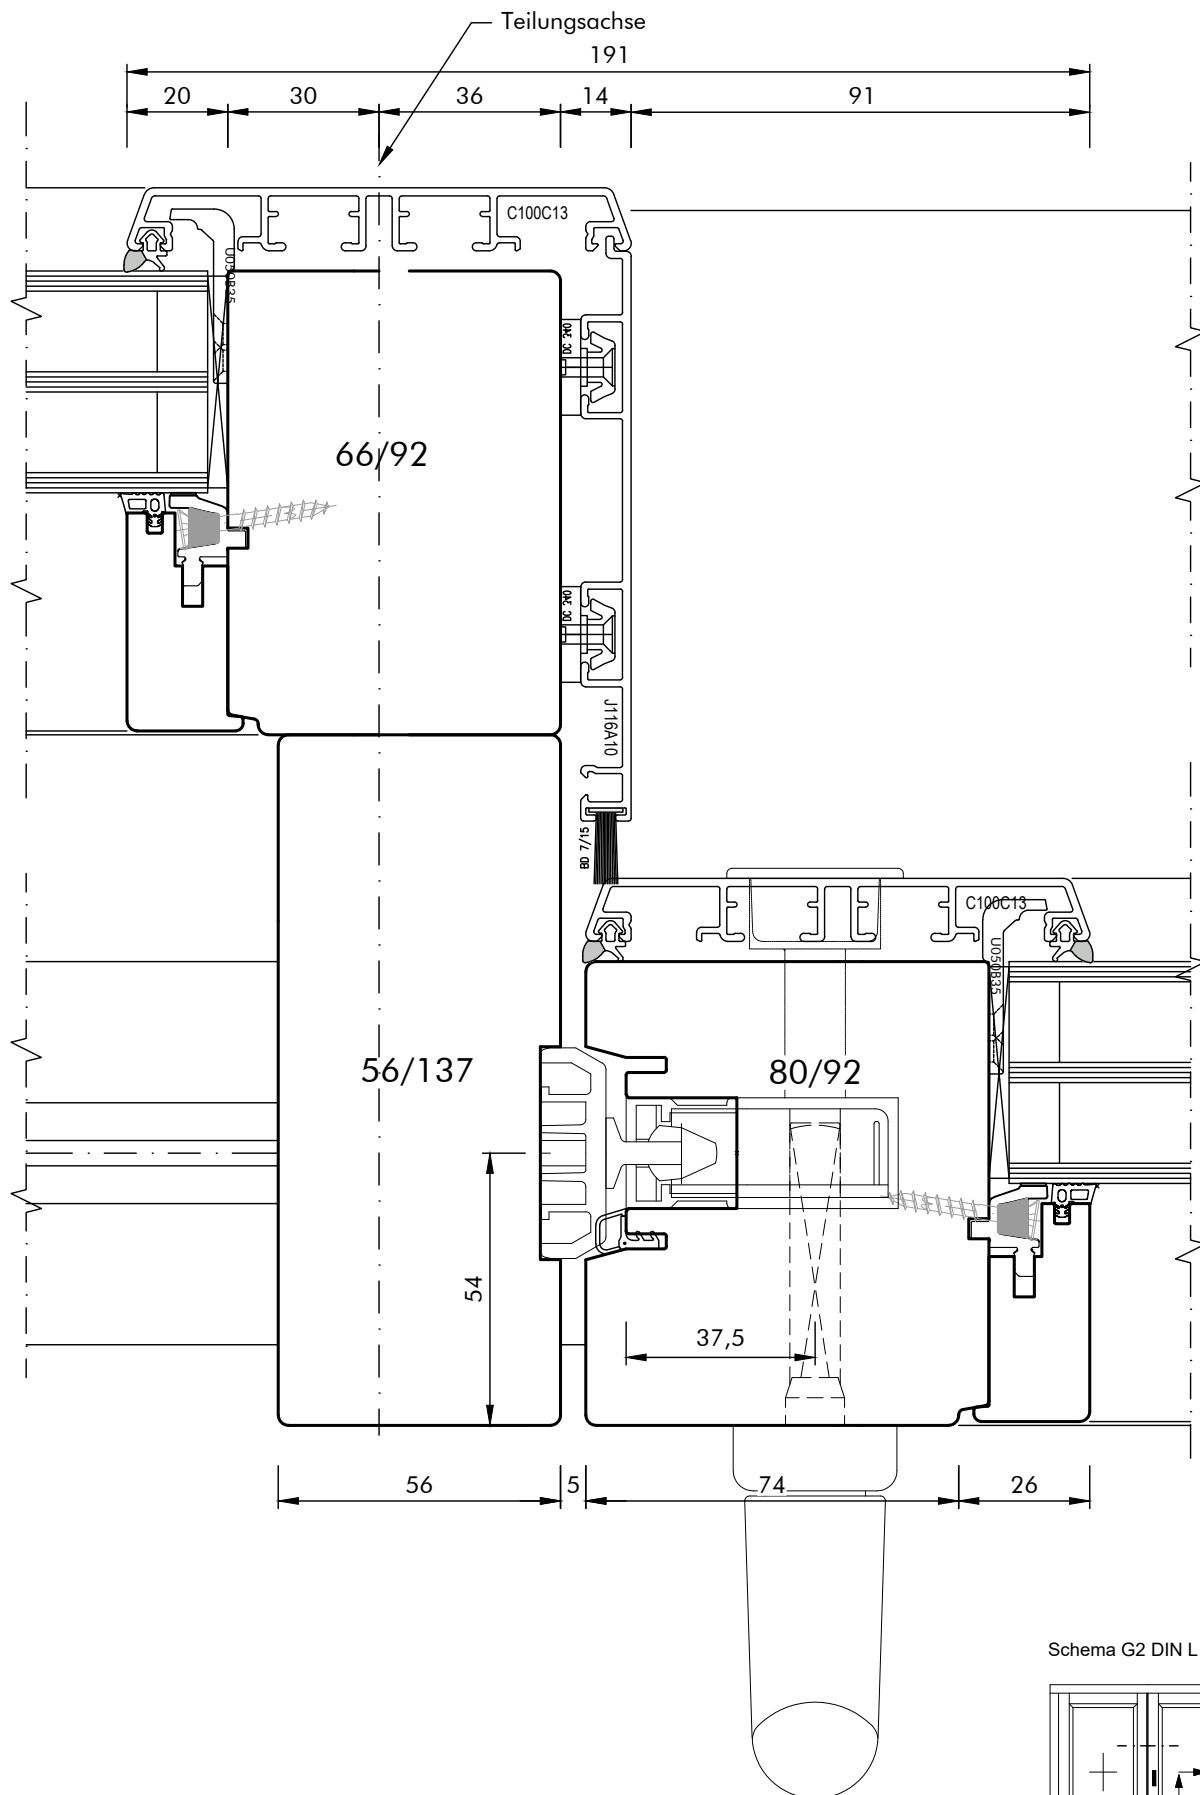

Werkstoff: HOLZ-ALU

Profilvariante: Authentic

HSE_Stulp G2

System: WIN 92


Detail / Bez.:

Maßstab: M. 1 : 1,5

27.06.2025 RWi


WIN 92_Authentic

Hebe-Schiebe-Element
Systemschnitt horizontal
Stulppartie Schema G2 (Darstellung DIN R)

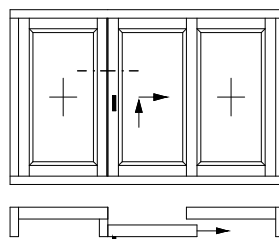

Aldra
Fenster, Türen und mehr.



Technische Änderungen vorbehalten!

 

Aldra®
Fenster, Türen und mehr.

T:\00_Rahmenmaterial-Baufile\Holz-Alu_WIN-ART_92\01_FE02_PU_Pure\WIN 92_Pure.dwg

Schema A - DIN links

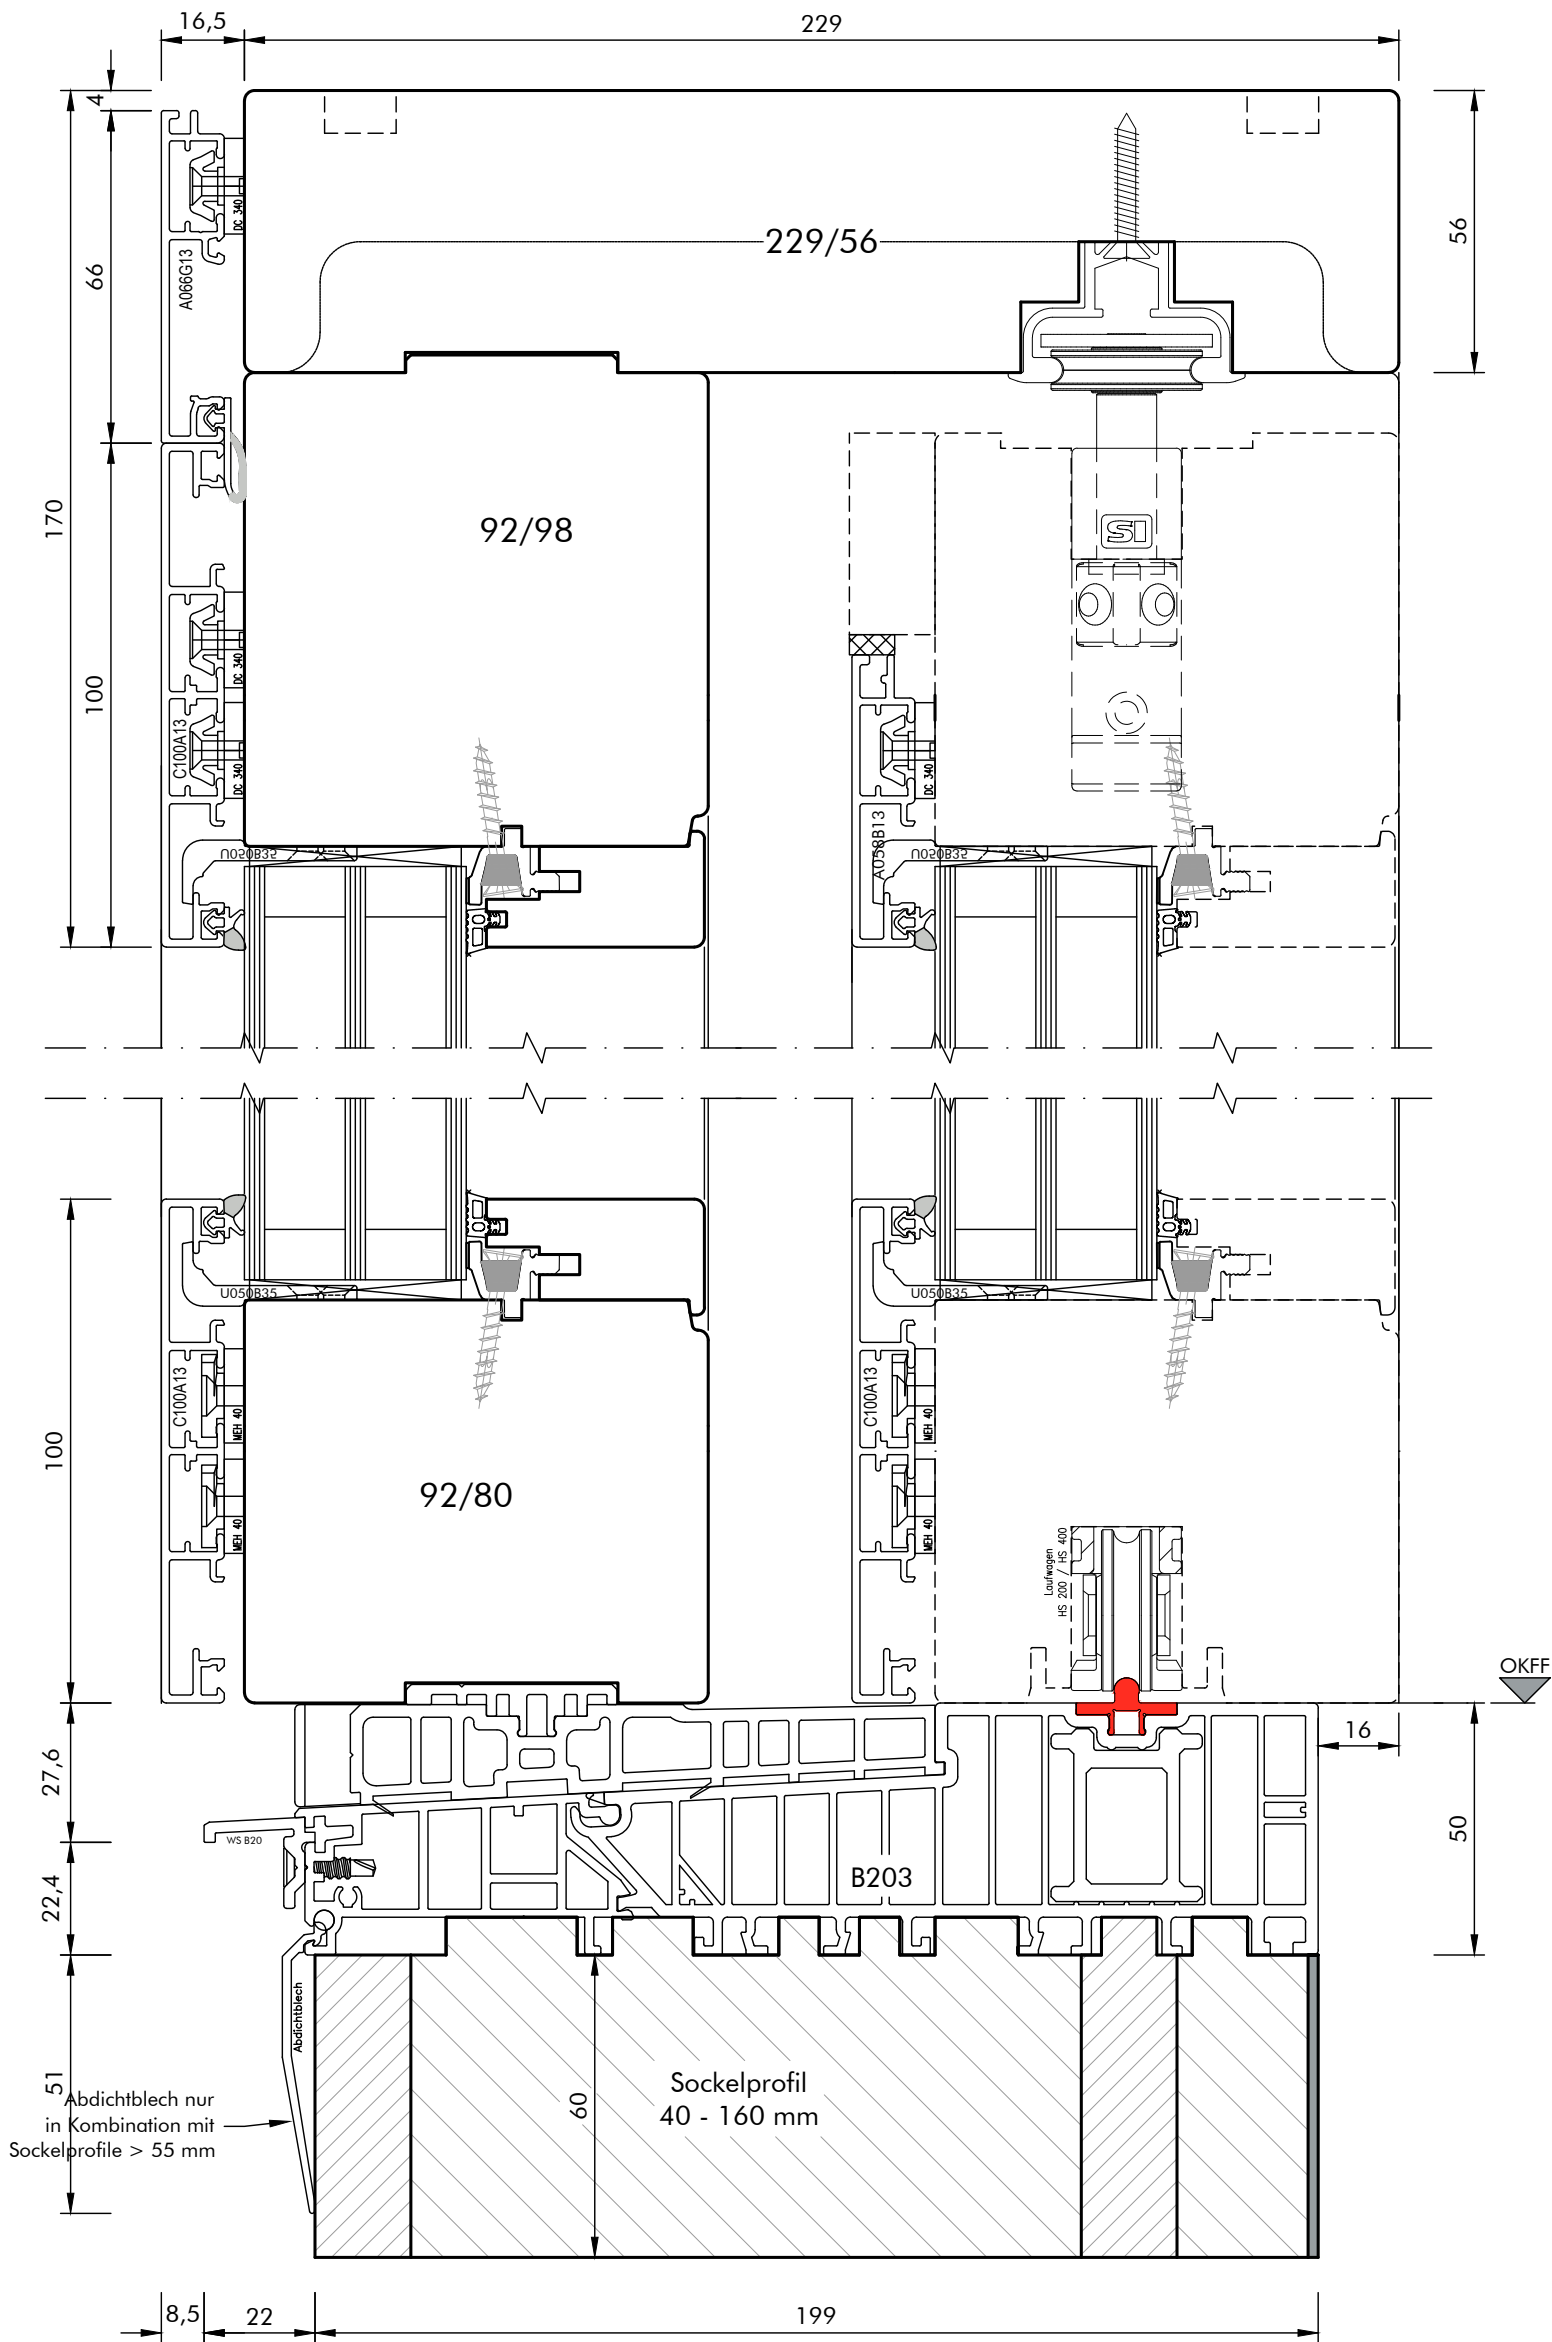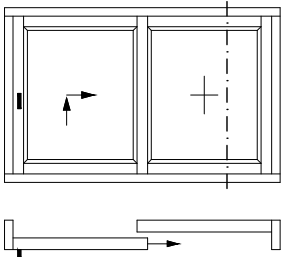

Werkstoff:	HOLZ-ALU
System:	WIN 92
Maßstab:	M. 1 : 1,5
31	27.06.2025 RWi
WIN 92_Pure	

Profilvariante: PURE
Detail / Bez.:

HSE_vert. (2)



Hebe-Schiebe-Element
Vertikalschnitt d. Festflügel
Sockelprofil (Bodeneinstand) optional

Aldra
Fenster, Türen und mehr.

Technische Änderungen vorbehalten!

T:\00_Rahmenmaterial-Bauweise\Holz-Alu_WIN-ART_92\01_FE02_PU_Pure\WIN_92_Pure.dwg

Schema A - DIN links

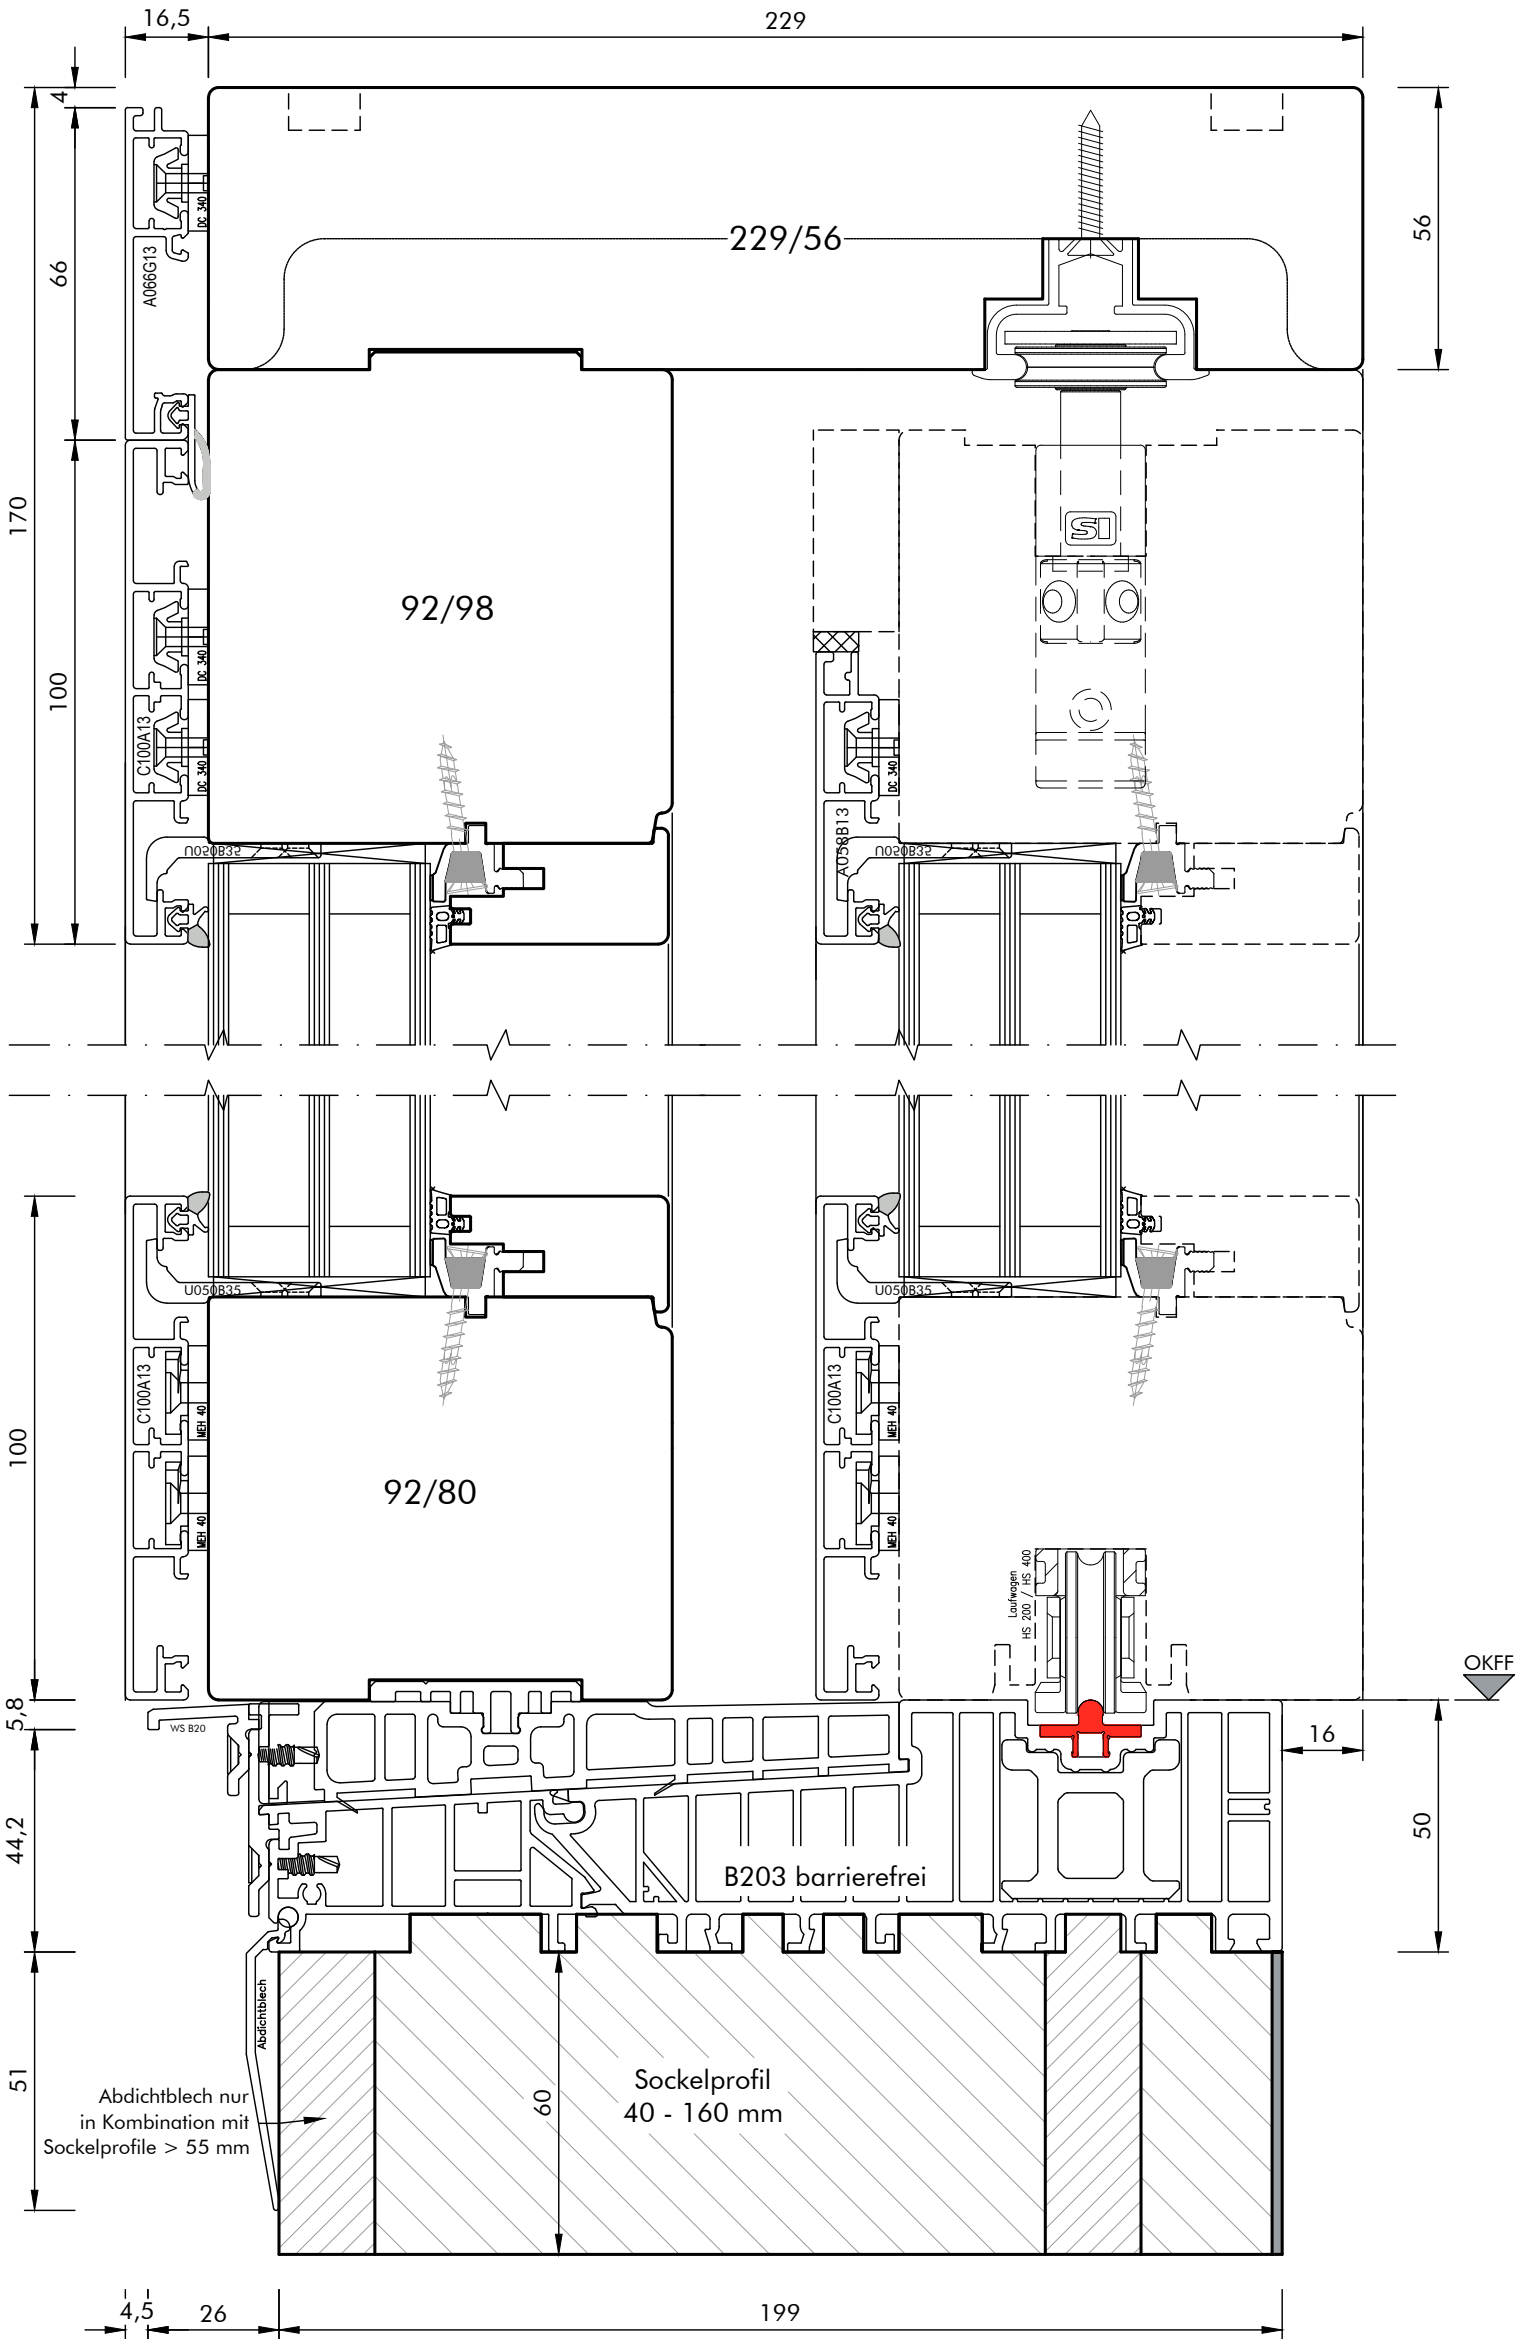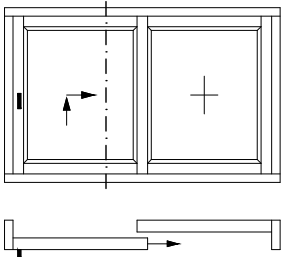

Werkstoff:	HOLZ-ALU
System:	WIN 92
Maßstab:	M. 1 : 1,5
31	27.06.2025 RWi
	WIN 92_Pure


Profilvariante: PURE
Detail / Bez.:

HSE_0.0_vert. (1)


Hebe-Schiebe-Element
Vertikalschnitt d. Schiebeflügel
Ausführung mit barrierefreier Nullschwelle

Aldra
Fenster, Türen und mehr.

Technische Änderungen vorbehalten!

 

Aldra®
Fenster, Türen und mehr.

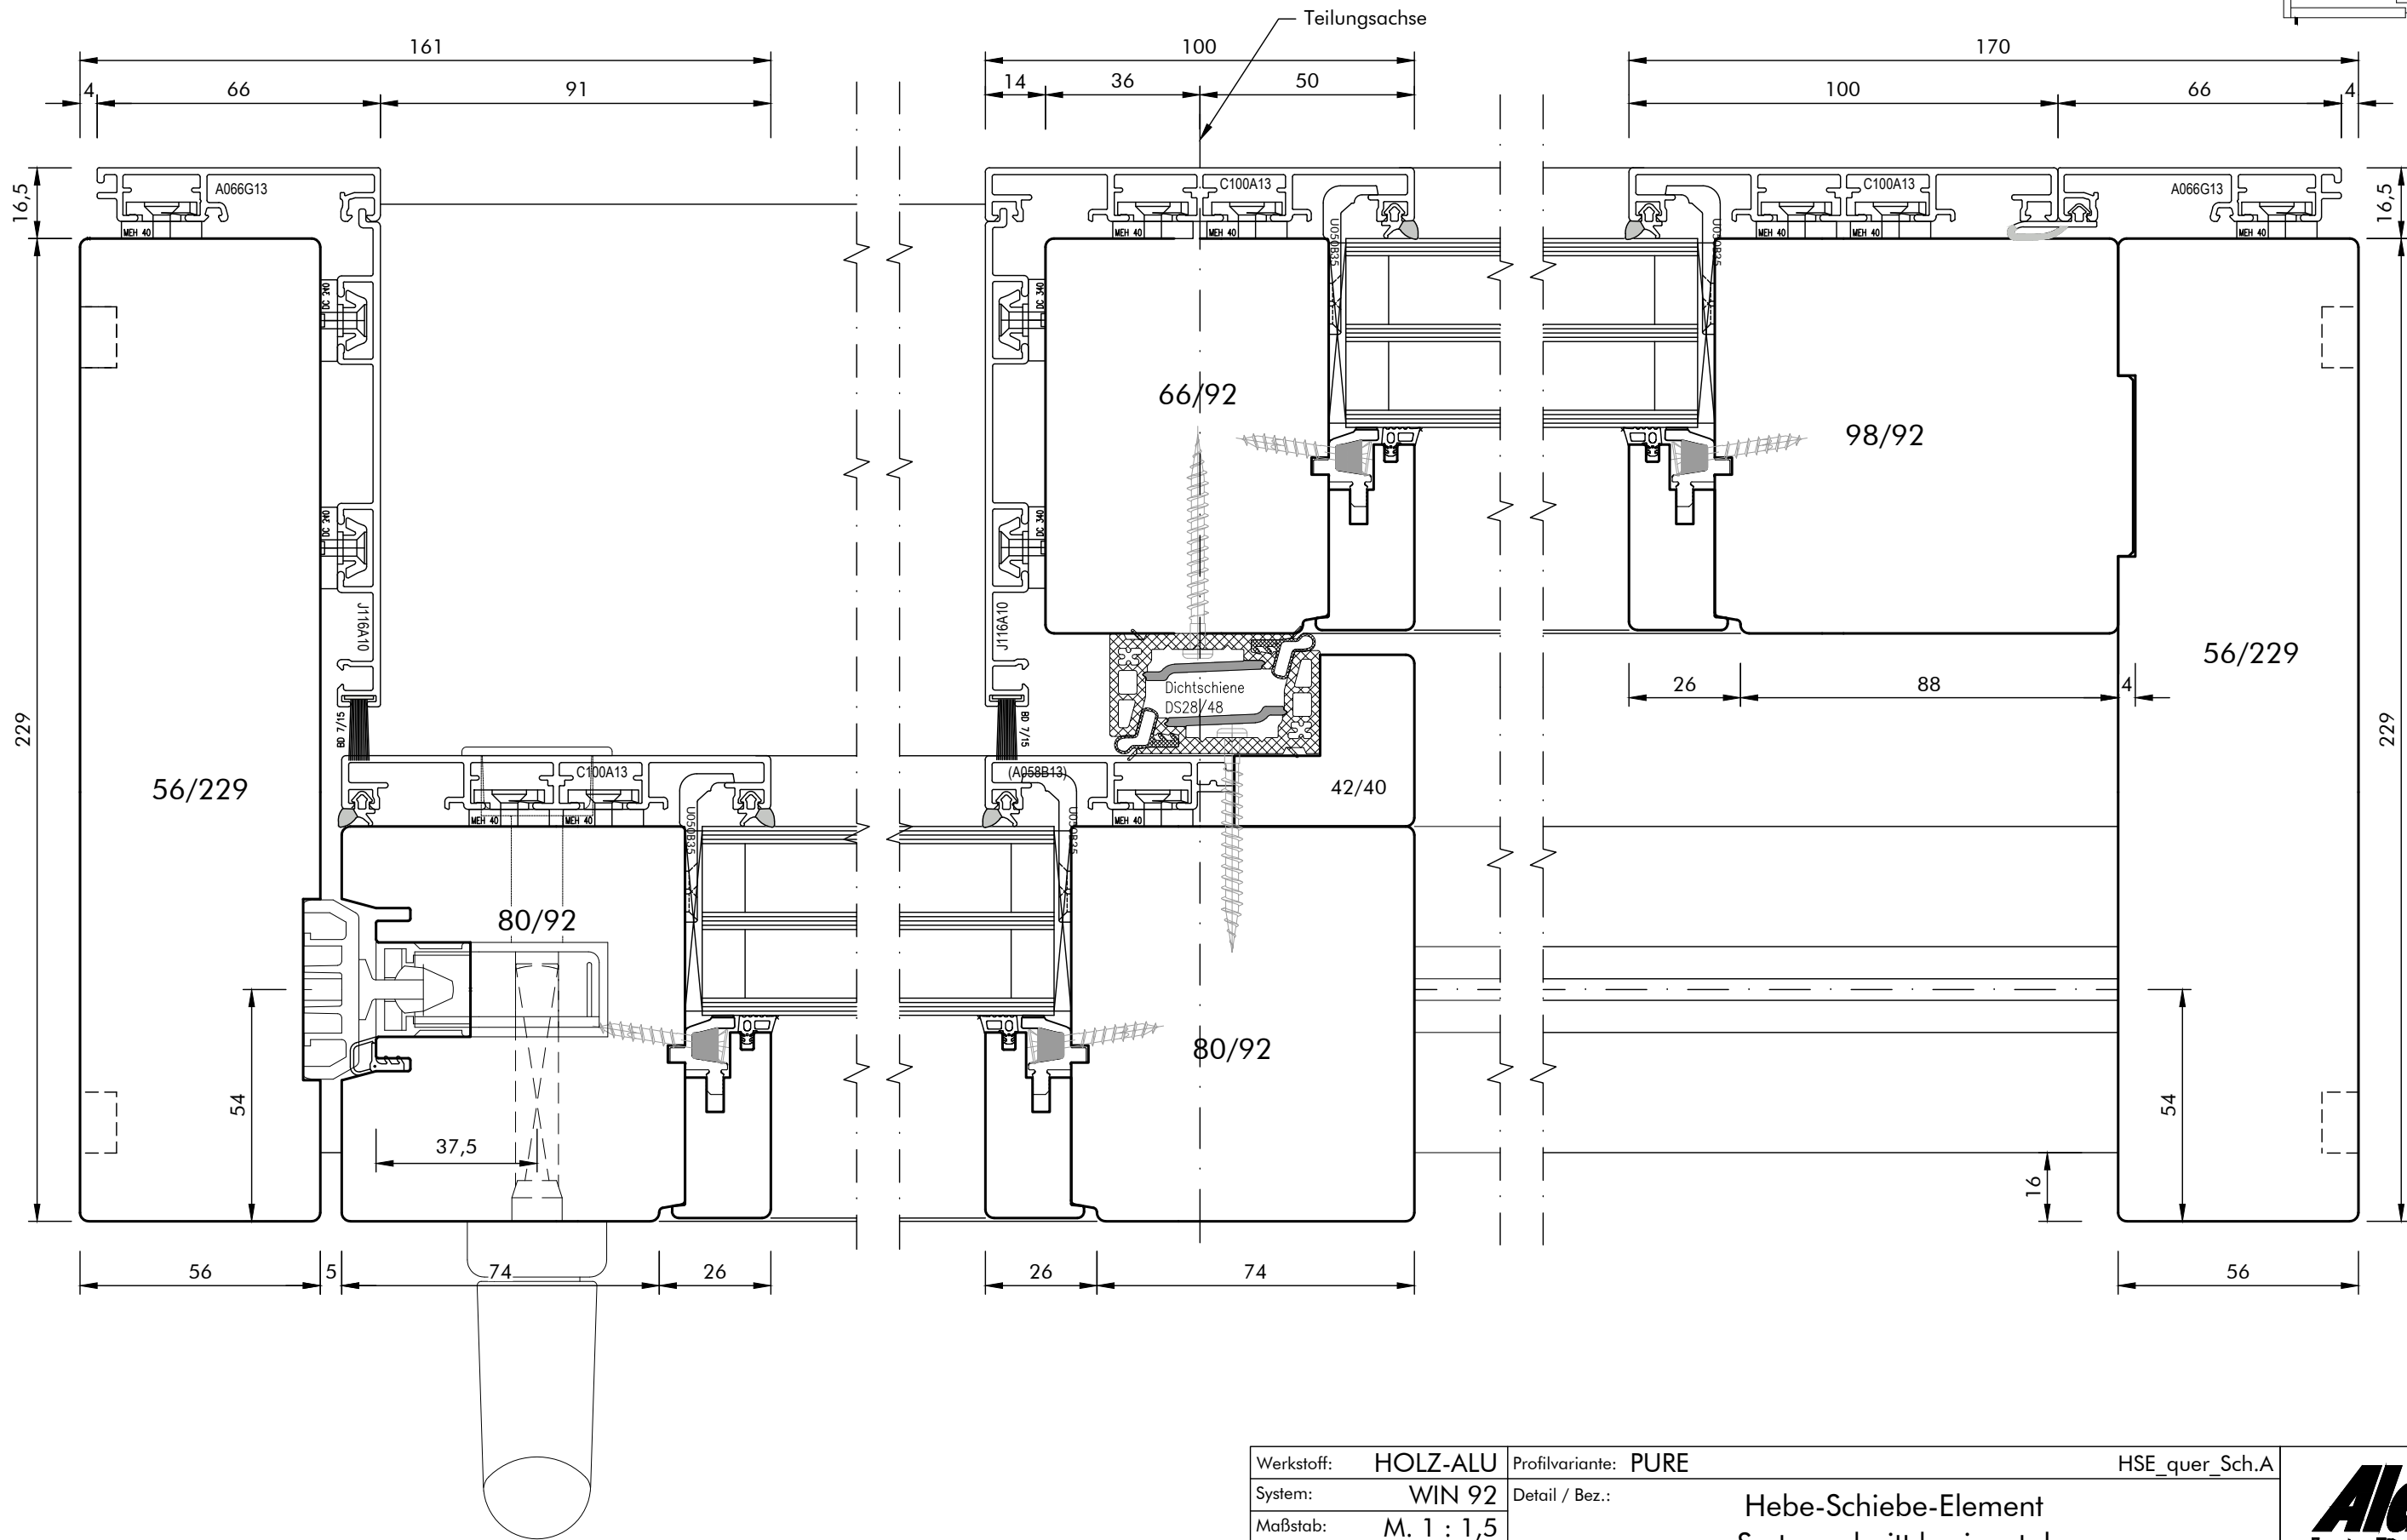

Werkstoff:	HOLZ-ALU
System:	WIN 92
Maßstab:	M. 1 : 1,5
31	27.06.2025 RWi
1	WIN 92_Pure


Profilvariante: PURE
Detail / Bez.:

HSE_quer_Sch.A


Hebe-Schiebe-Element
Systemschnitt horizontal
Schema A (Darstellung DIN L)

Aldra
Fenster, Türen und mehr.

Technische Änderungen vorbehalten!

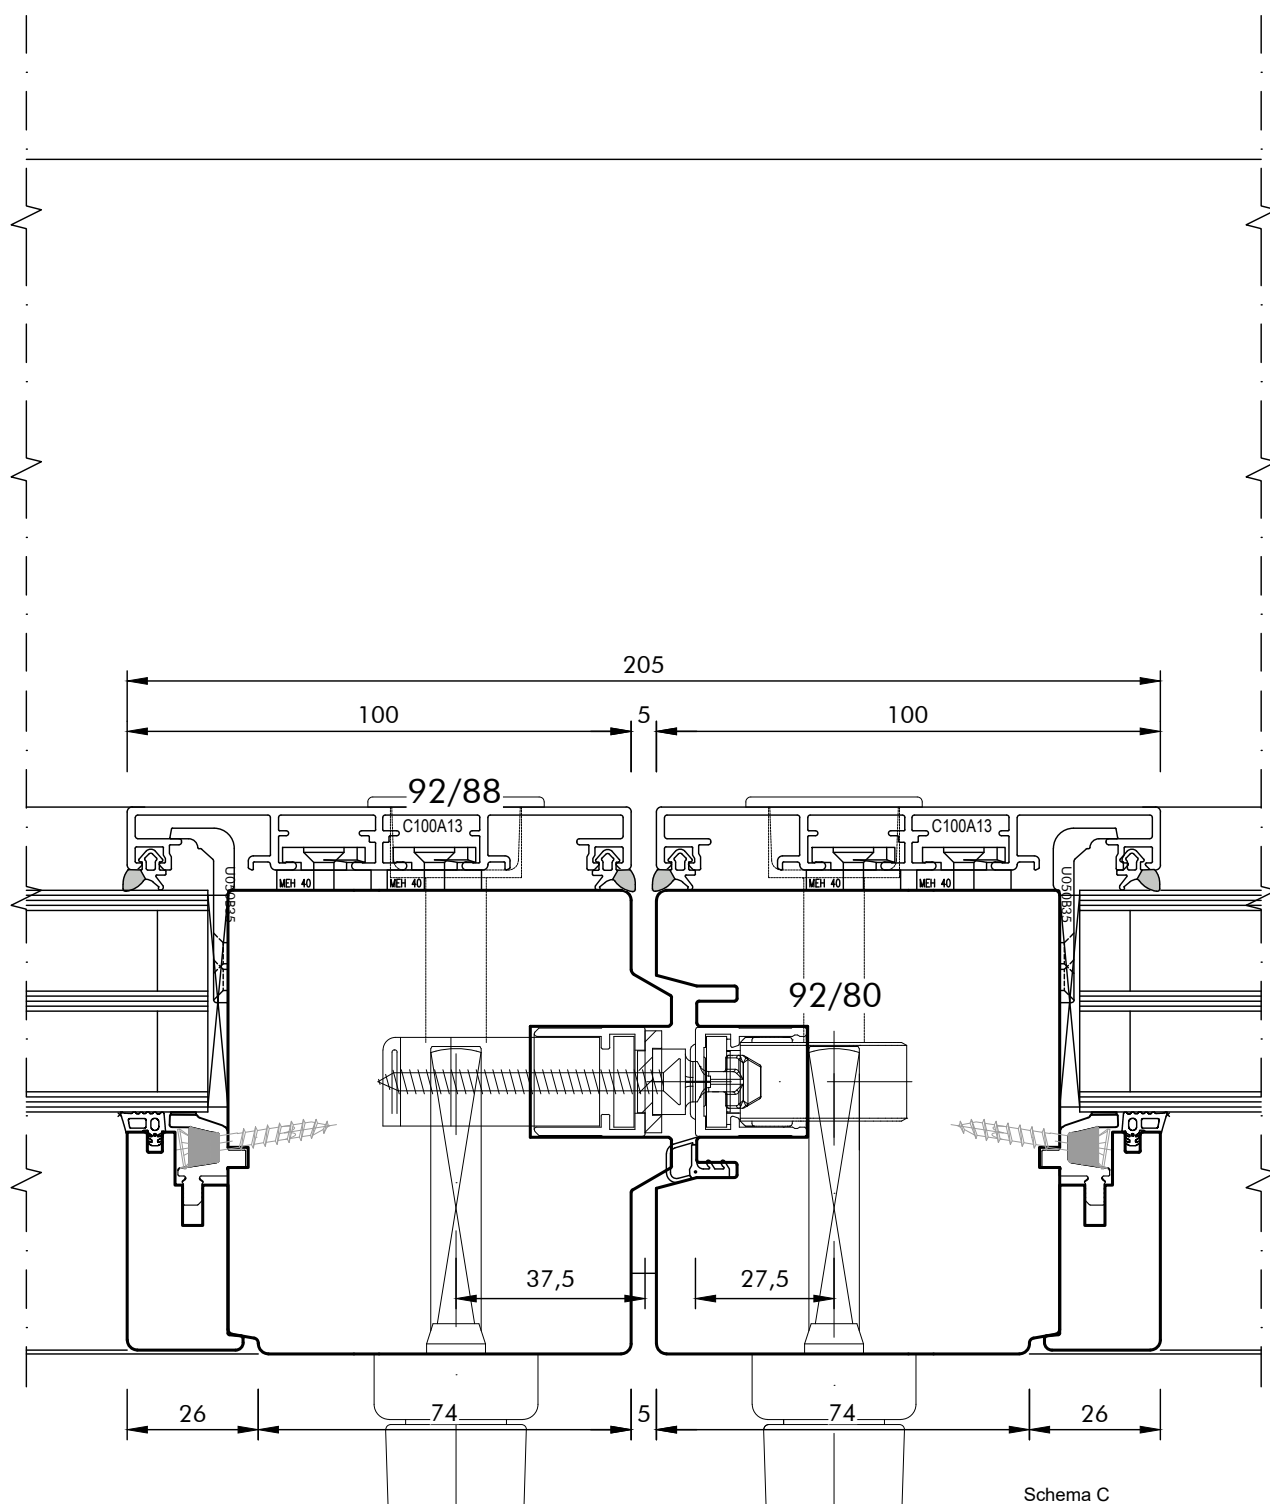

Schema C

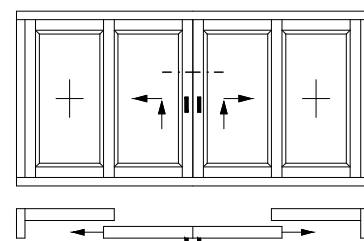

Werkstoff:	HOLZ-ALU
System:	WIN 92
Maßstab:	M. 1 : 1,5
31 27.06.2025	RWi
WIN 92_Pure	

Profilvariante: PURE

Detail / Bez.:


HSE_Stulp C

Hebe-Schiebe-Element
Systemschnitt horizontal
Stulppartie Schema C (rechts erstöffnend)

Aldra[®]
Fenster, Türen und mehr.

Technische Änderungen vorbehalten!

T:\00_Rahmenmaterial-Bautiefe\Holz-Alu_WIN-ART_92\01_FE02_PU_Pure\WIN_92_Pure.dwg

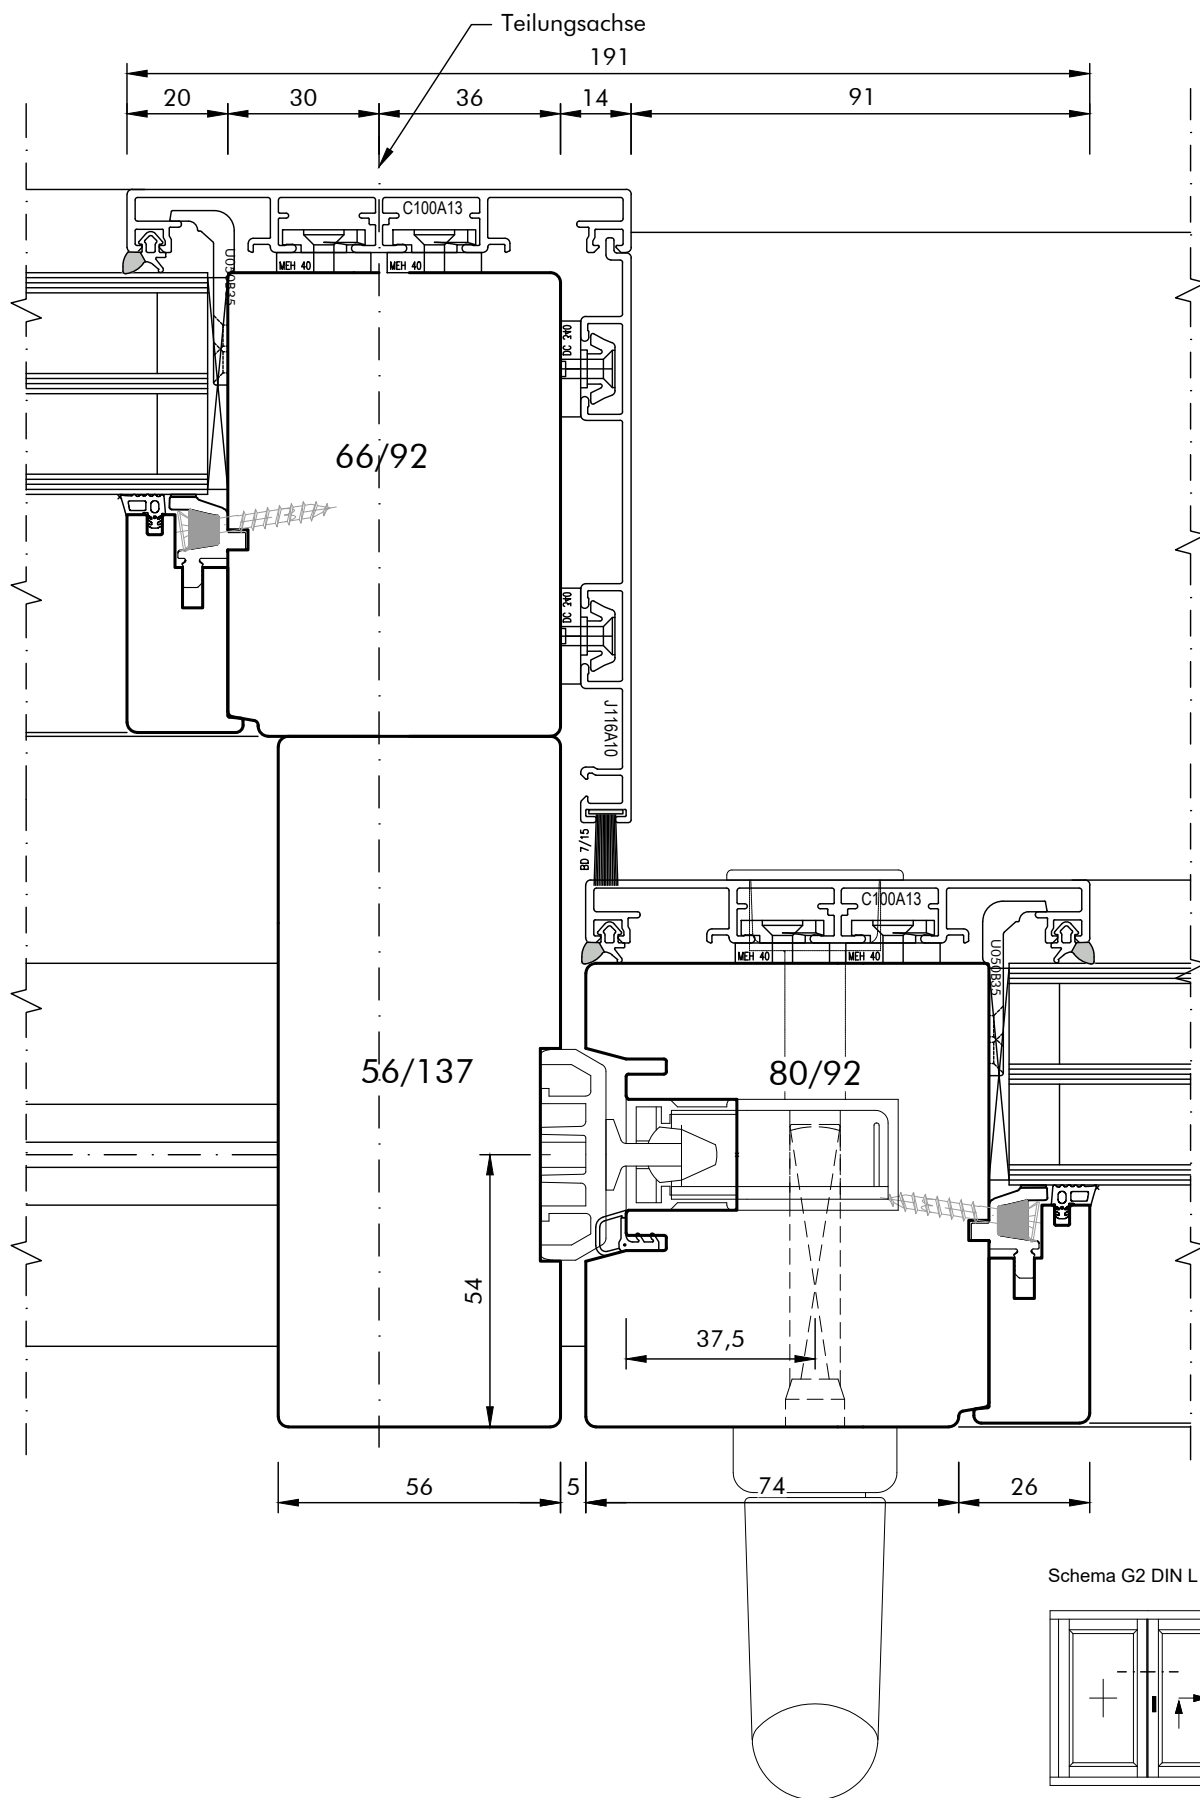

Werkstoff: HOLZ-ALU

Profilvariante: PURE

HSE_Stulp G2

System: WIN 92

Detail / Bez.:


Maßstab: M. 1 : 1,5

27.06.2025 RWi

WIN 92_Pure

Hebe-Schiebe-Element
Systemschnitt horizontal
Stulppartie Schema G2 (Darstellung DIN R)

Schema G2 DIN L


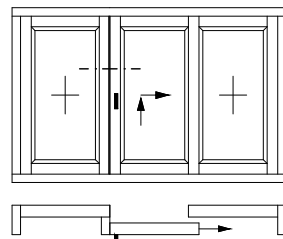


Aldra
Fenster, Türen und mehr.

Technische Änderungen vorbehalten!

T:\00_Rahmenmaterial-Baufile\Holz-Alu_WIN-ART_92\01_FE02_PU_Pure\WIN 92_Pure.dwg

Schema A - DIN links

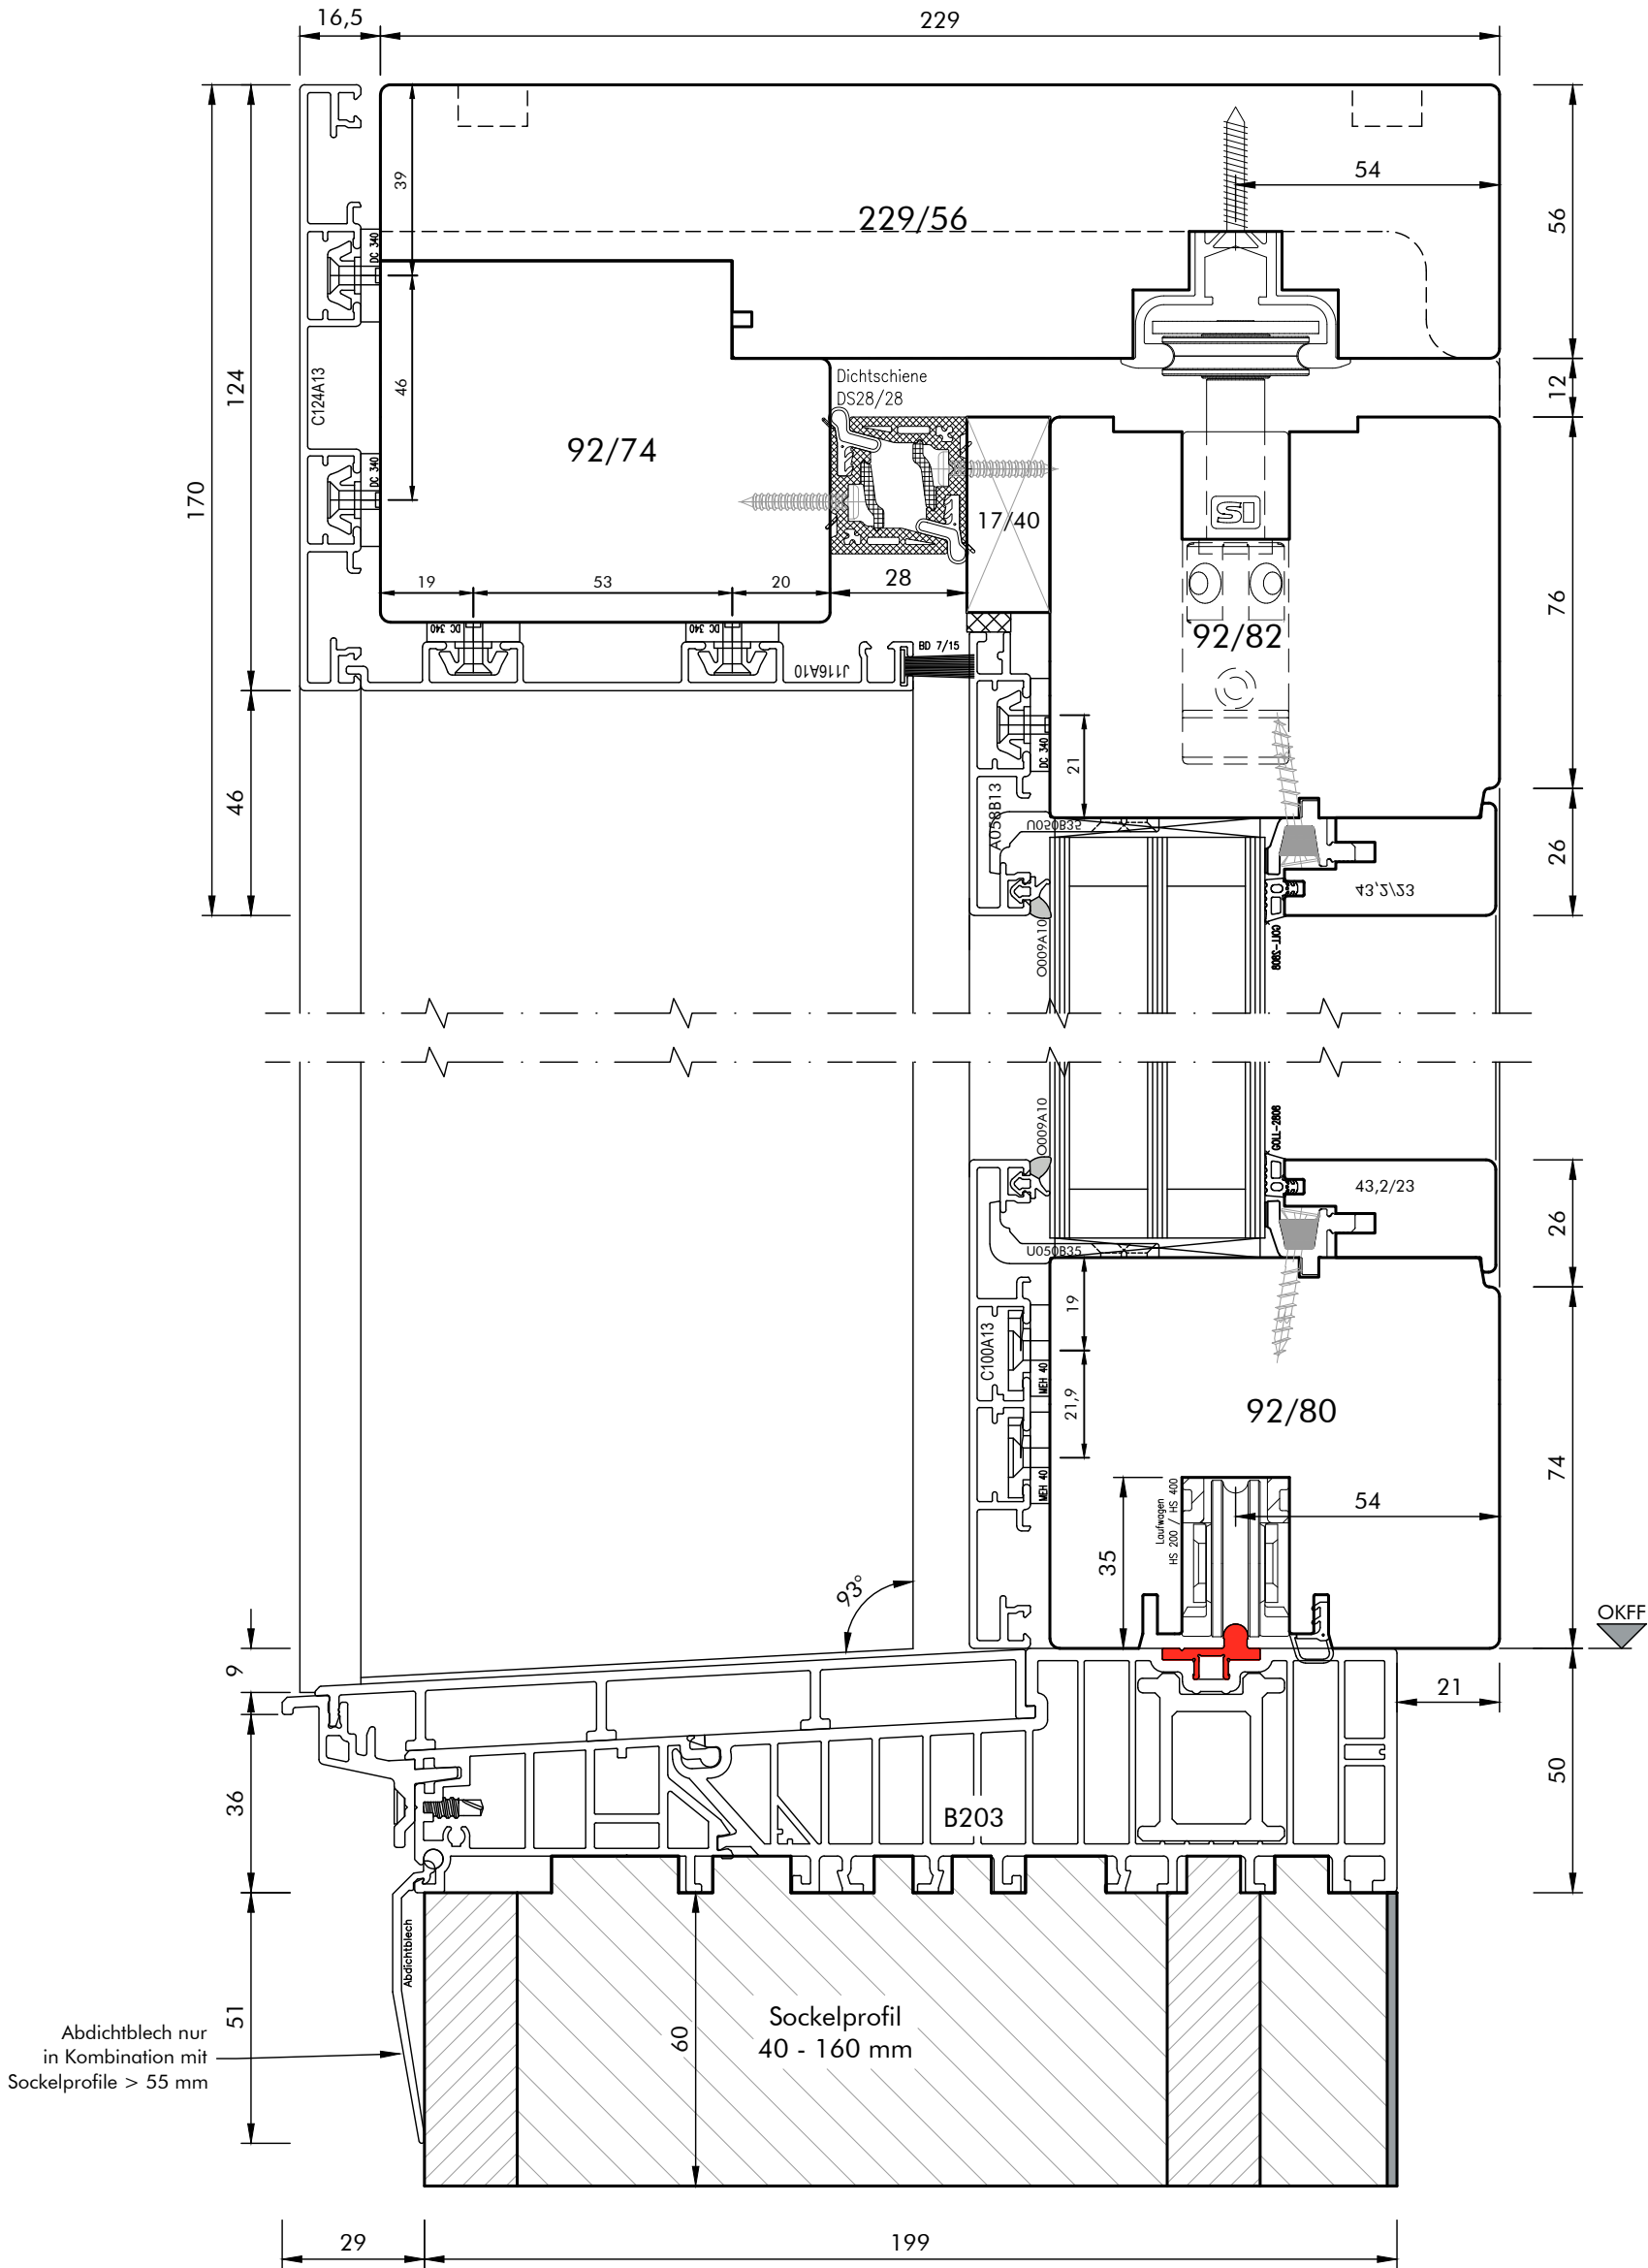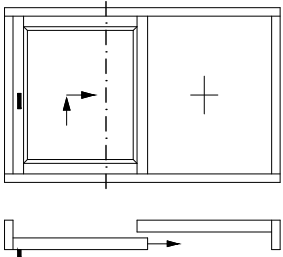


Werkstoff:	HOLZ-ALU
System:	WIN 92
Maßstab:	M. 1 : 1,5
31	10.11.2025 RWi
WIN 92_Pure	



Profilvariante:	PURE	HSE_Sky_vert. (1)
Detail / Bez.:	Hebe-Schiebe-Element	
	Vertikalschnitt d. Schiebeflügel	
	Sockelprofil (Bodeneinstand) optional	



Technische Änderungen vorbehalten!


 


Aldra®
Fenster, Türen und mehr.

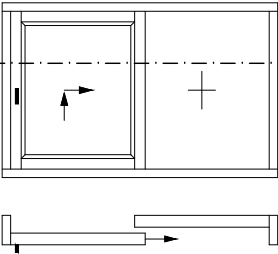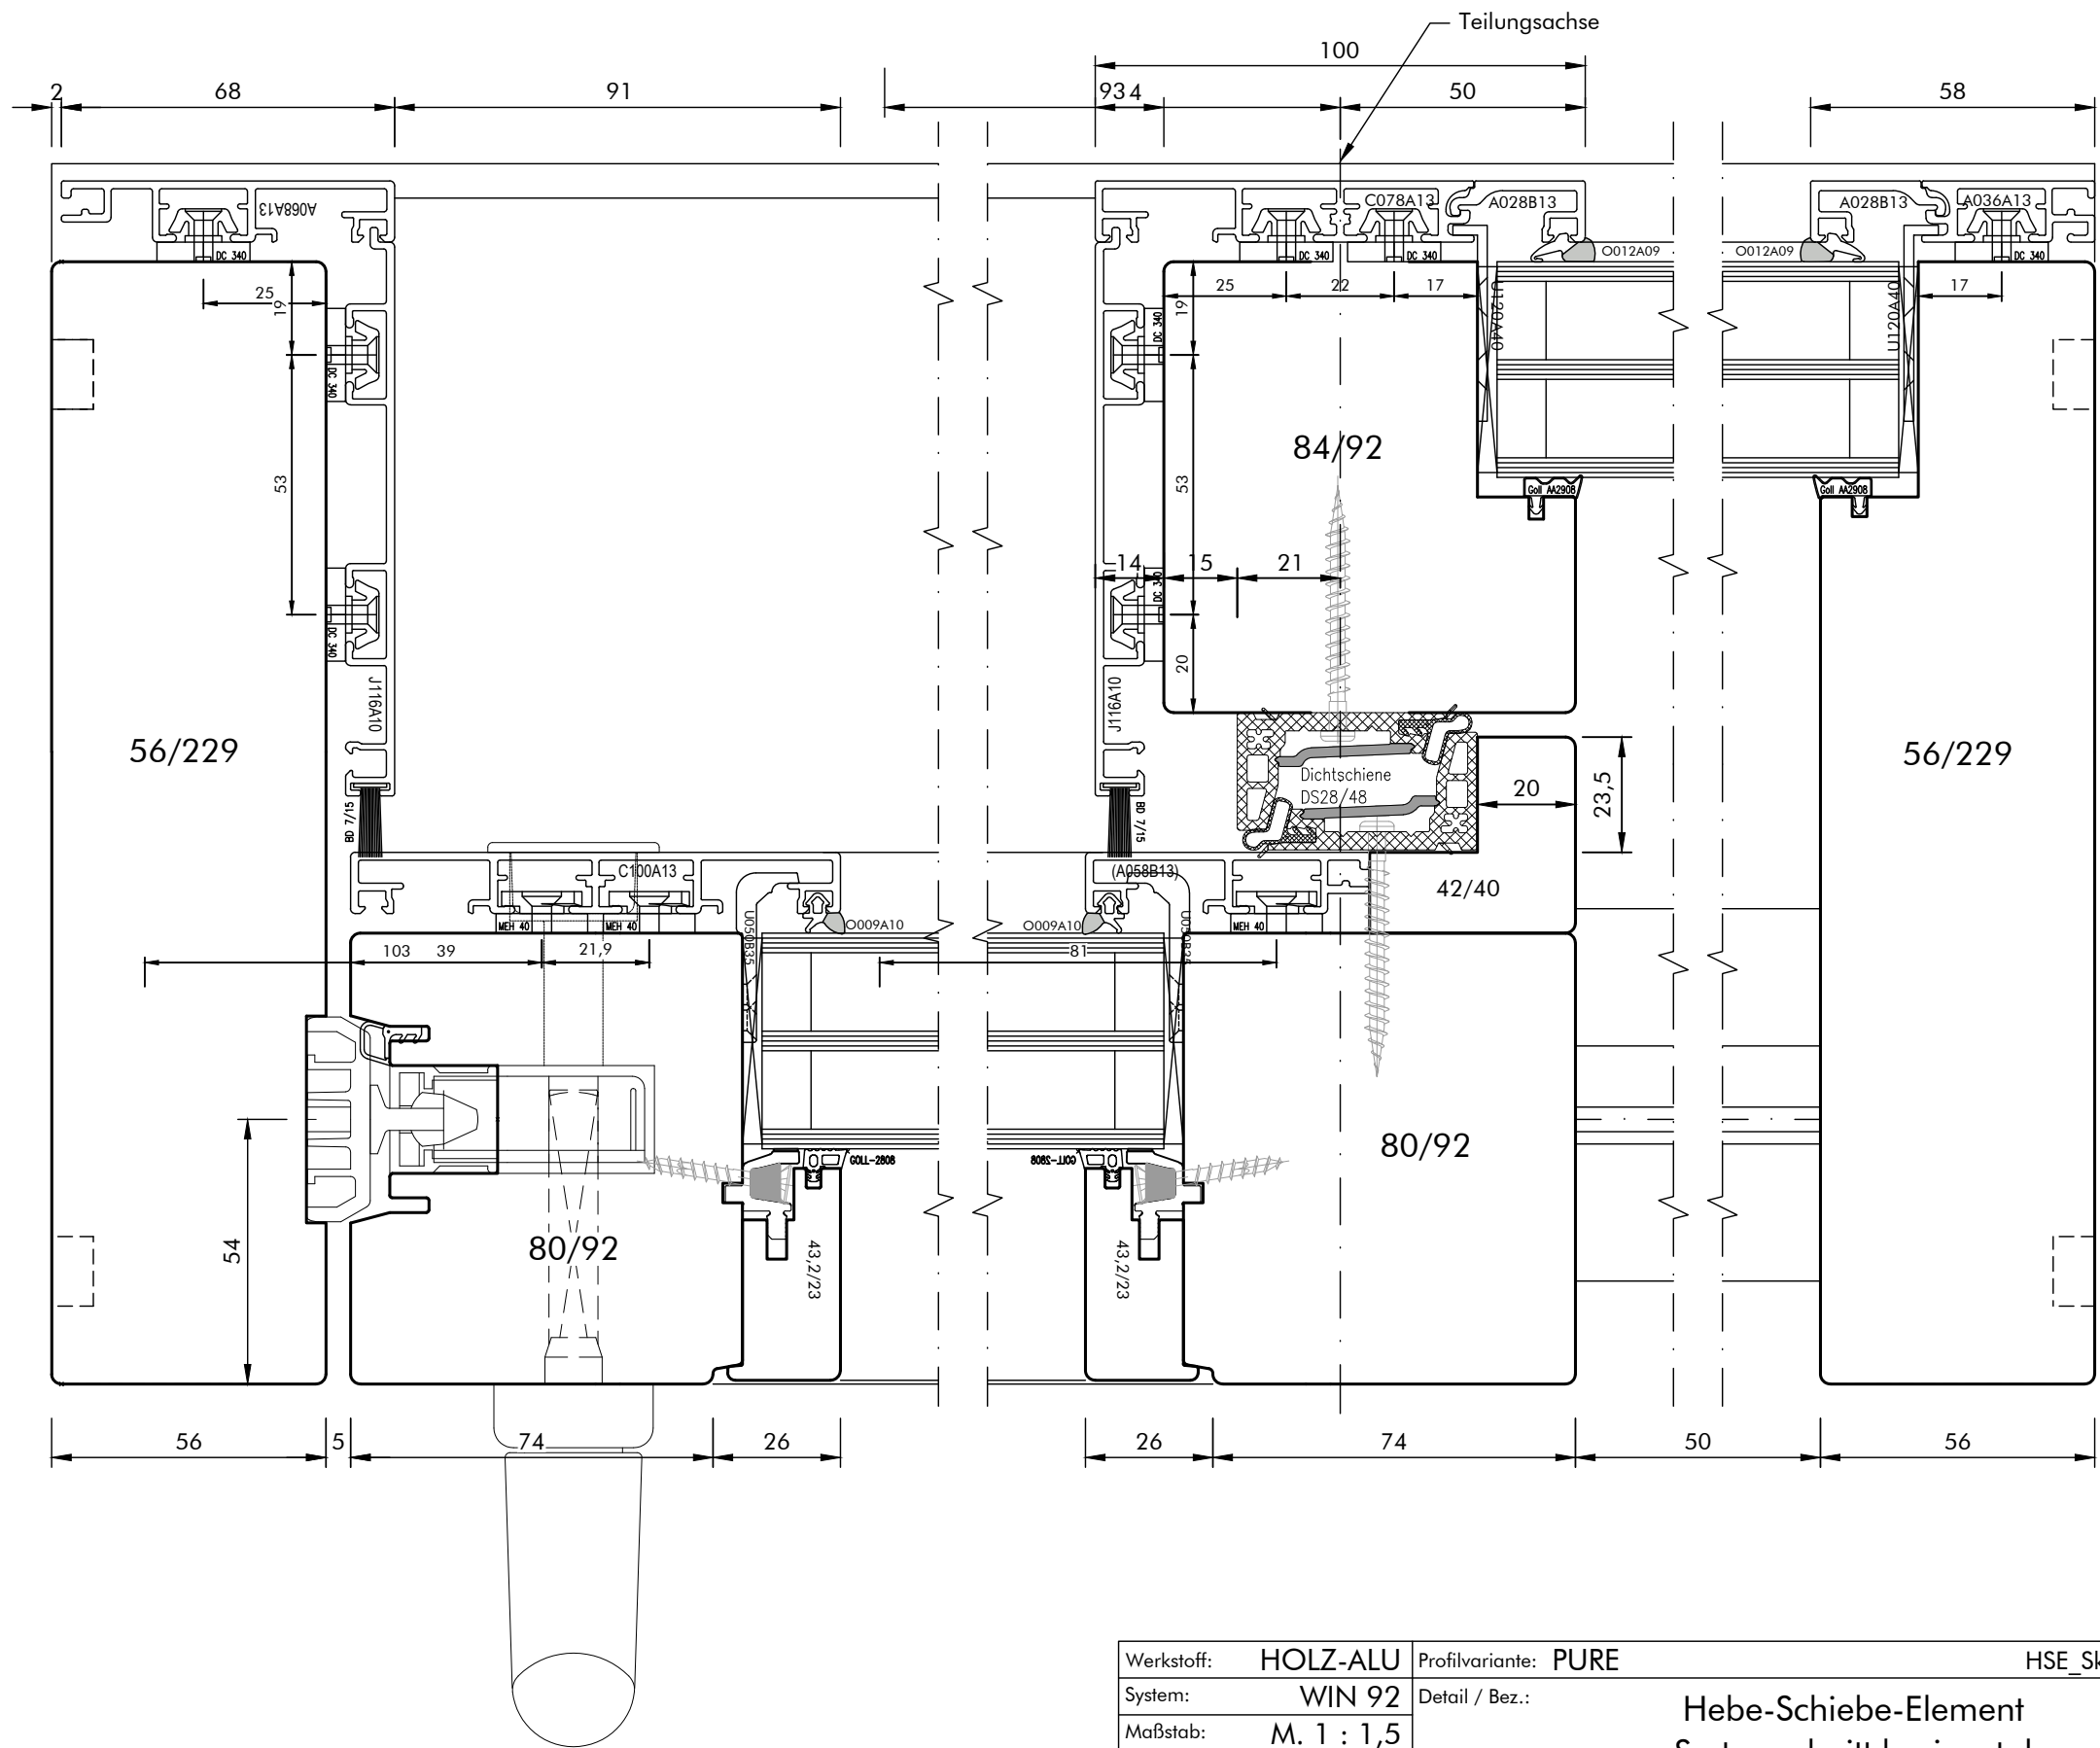

Werkstoff:	HOLZ-ALU	Profilvariante:	PURE	HSE_Sky_quer_Sch.A (2)
System:	WIN 92	Detail / Bez.:	Hebe-Schiebe-Element Systemschnitt horizontal Schema A (Darstellung DIN L)	
Maßstab:	M. 1 : 1,5			
 10.11.2025	RWi			
 WIN 92_Pure				

T:\100_Rahmenmaterial-Bautiefe\Holz-Alu_WIN-ART_92\01_FE02_PU_Pure\WIN_92_Pure.dwg

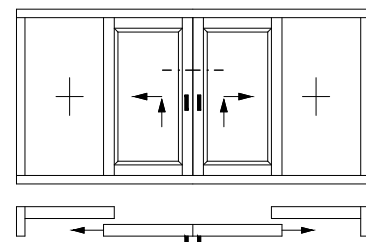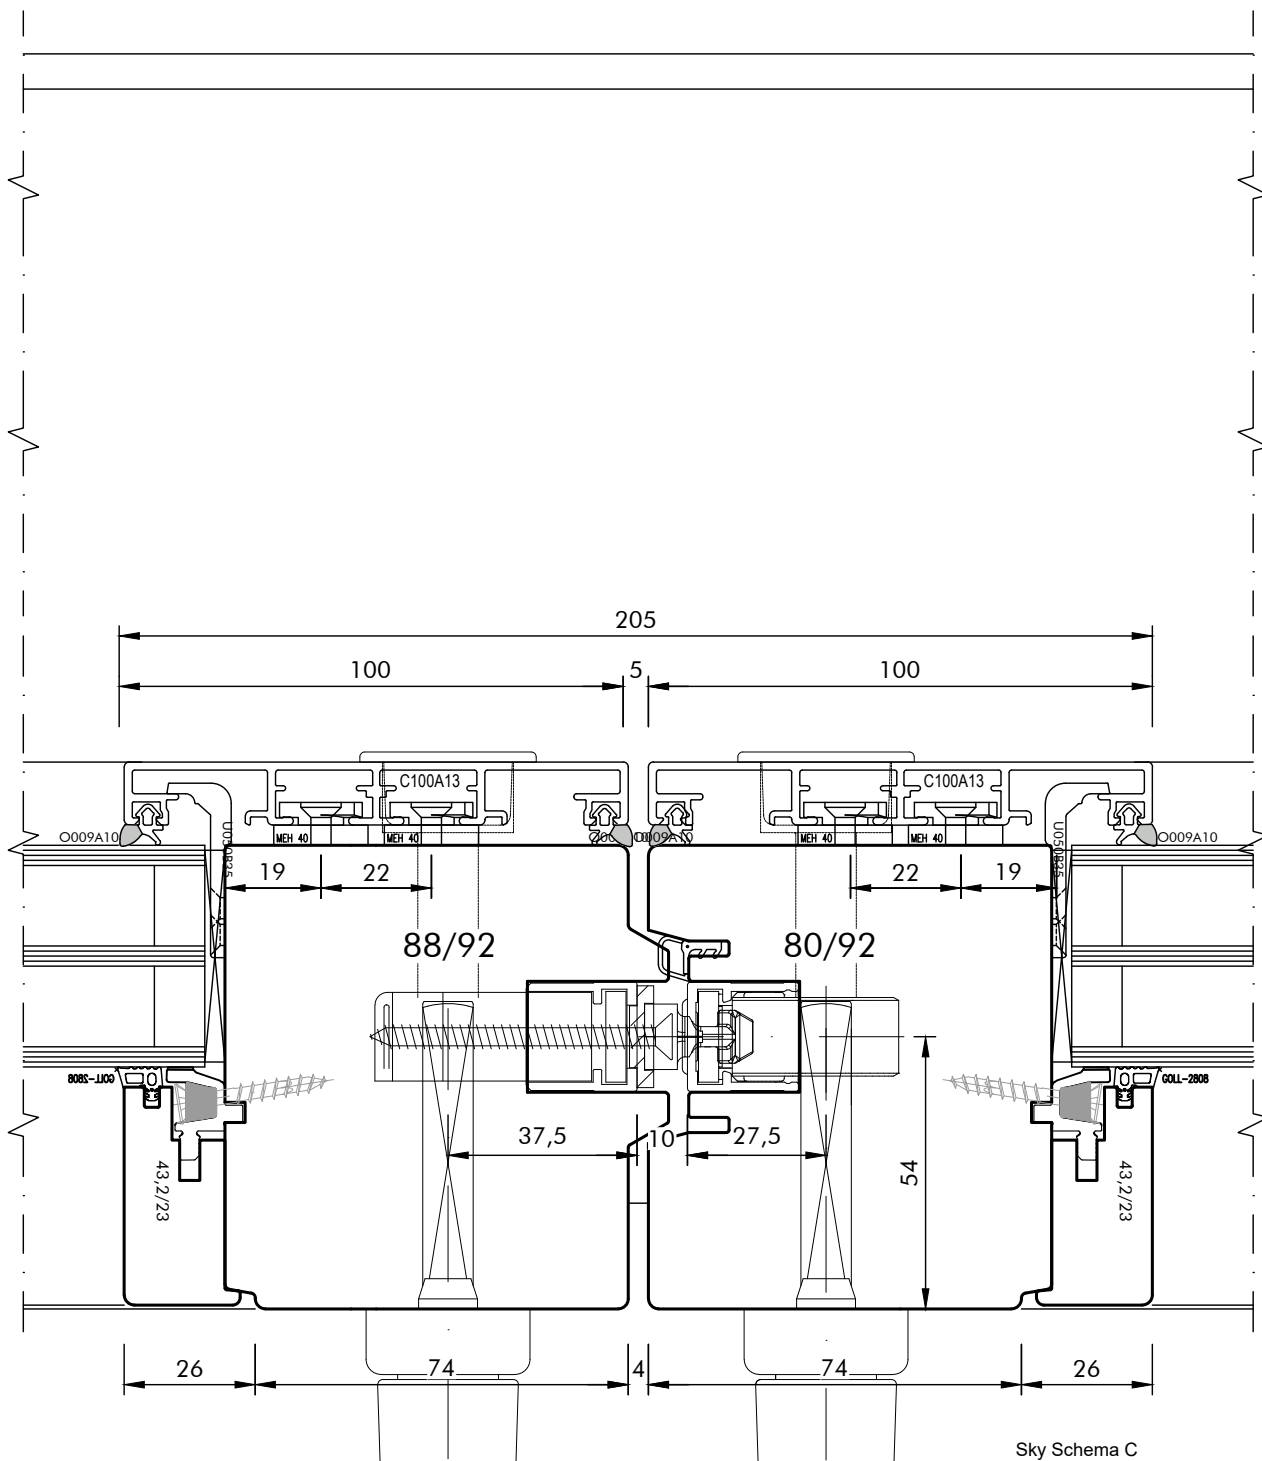

Werkstoff:	HOLZ-ALU
System:	WIN 92
Maßstab:	M. 1 : 1,5
31	10.11.2025 RWi
WIN 92_Pure	

Profilvariante: PURE

HSE_Sky_Stulp C


Detail / Bez.:

Hebe-Schiebe-Element
Systemschnitt horizontal
Stulppartie Schema C (rechts erstöffnend)

Aldra[®]
Fenster, Türen und mehr.

Technische Änderungen vorbehalten!

T:\00_Rahmenmaterial-Baufert-Holz-Alu-WIN-ART_92\01_FE02_PU_Pure\WIN_92_Pure.dwg

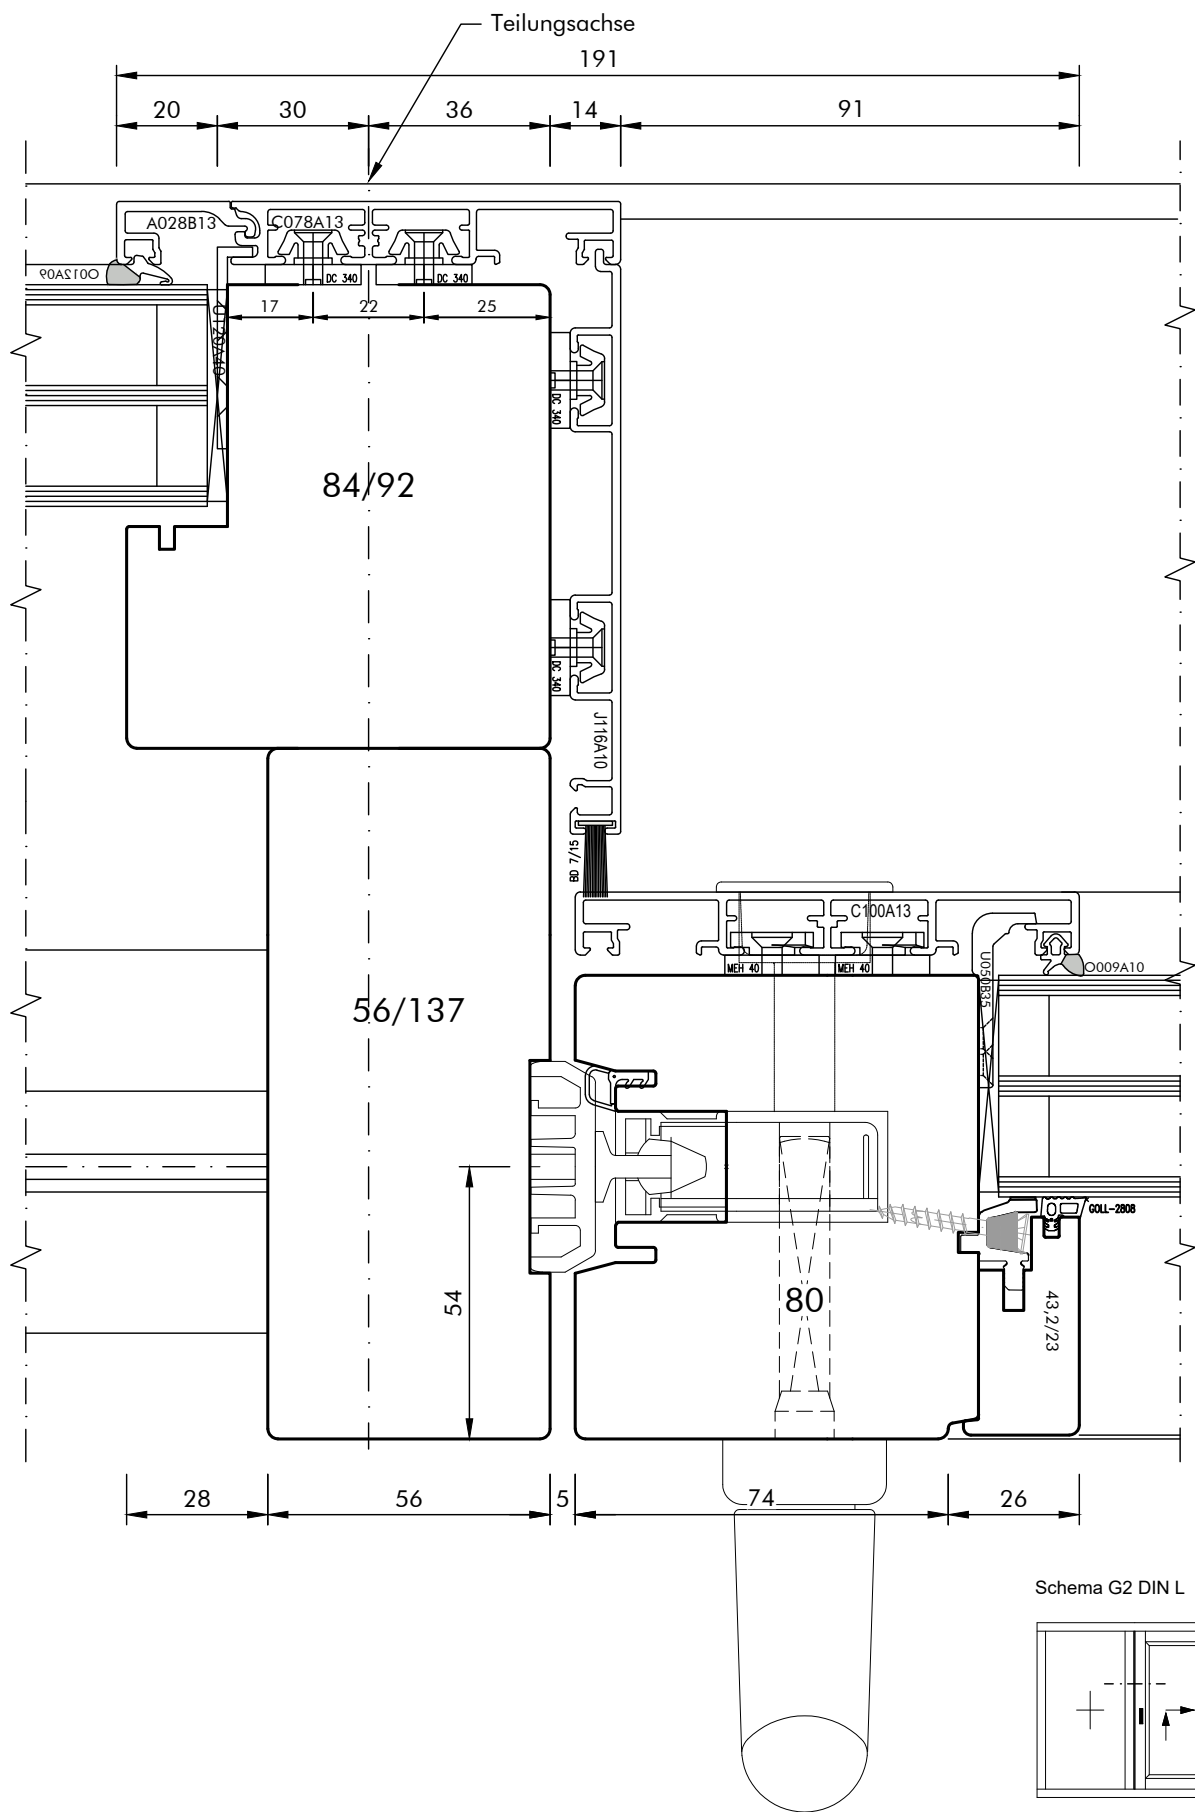

Werkstoff:	HOLZ-ALU
System:	WIN 92
Maßstab:	M. 1 : 1,5
10.11.2025	RWi
WIN 92_Pure	

Profilvariante: PURE

HSE_Skyl-Stulp G2

Detail / Bez.:

Hebe-Schiebe-Element
Systemschnitt horizontal
Stulppartie Schema G2 (Darstellung DIN R)

Aldra[®]
Fenster, Türen und mehr.

Technische Änderungen vorbehalten!